

MINISTERO DELL'ECONOMIA  
E DELLE FINANZE  
ARCA  
€ 1,00  
26/04/2018 10:19:19  
TELEFONO 011/706248666  
011/706248666

STUDIO  
**ARCHIPOLIS**

VIA TASSONI n.13 63013 GROTTAMARE (TE) 0735 534434 CEL. 339149111

**DOMENICO PALESTINI INGEGNERE**

COMUNE DI

**SAN BENEDETTO DEL TRONTO**

(ASCOLI PICENO)

**OGGETTO:**

REGOLARIZZAZIONE BOX-MAGAZZINO DI PROPRIETA' DELLA  
DITTA BERGAMASCHI E COCOCCIONI snc SITO IN VIA  
VESPUCCI - box n. 19

IL PROGETTISTA

DOMENICO PALESTINI INGEGNERE

ORDINE DEGLI INGEGNERI  
Ing. DOMENICO PALESTINI  
DELLA PROV. DI ASCOLI PICENO

IL PROPRIETARIO

BERGAMASCHI NICOLA

CoCoCioni snc  
Via Vespucci  
San Benedetto del Tronto

TAVOLA

**UNICA**


RIFERIMENTO

- PIANTE E SEZIONE

ELABORATI

SCALA  
1 : 100

DATA  
06 GIU 2005

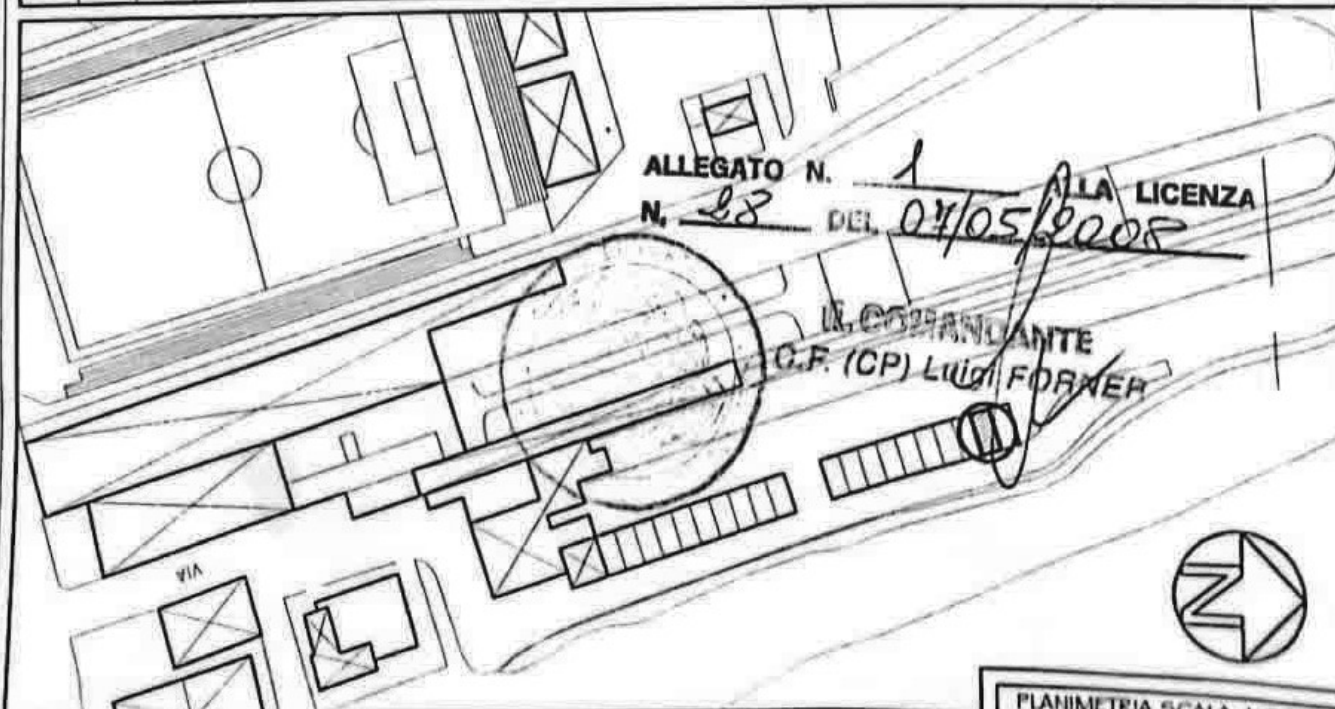


ALLEGATO N. 1  
N. 28 DEL 04/05/2005 ALLA LICENZA

IL COORDINANTE  
G.F. (CP) LUIGI FORNER


PLANIMETRIA SCALA 1:2000

\* A TERMINE DELLE VIGENTI LEGGI SUI DIRITTI DI AUTORE QUESTO DISEGNO NON PUO' ESSERE UTILIZZATO, RIPRODOTTO ED COMERCIALIZZATO AD ALTRI SENZA AUTORIZZAZIONE DELLO STUDIO ARCHIPOLIS


AUTORITA' DI SISTEMA PORTUALE DEL MARE ADRIATICO CENTRALE  
E  
Protocollo N. 0000005/2024 del 02/01/2024

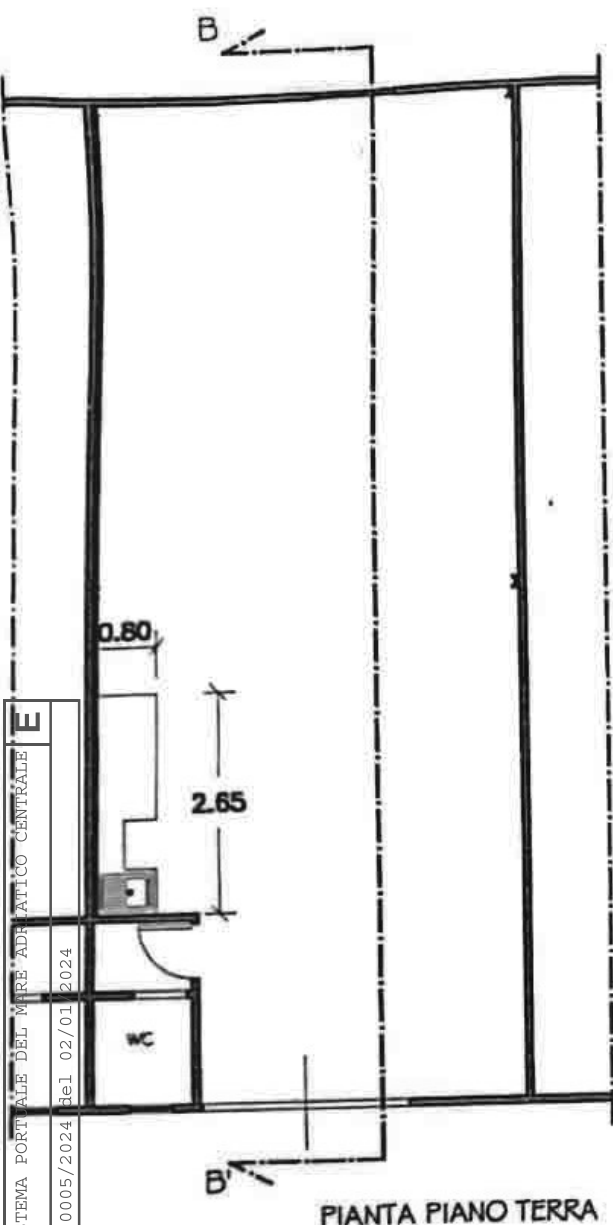

PIANTA PIANO TERRA

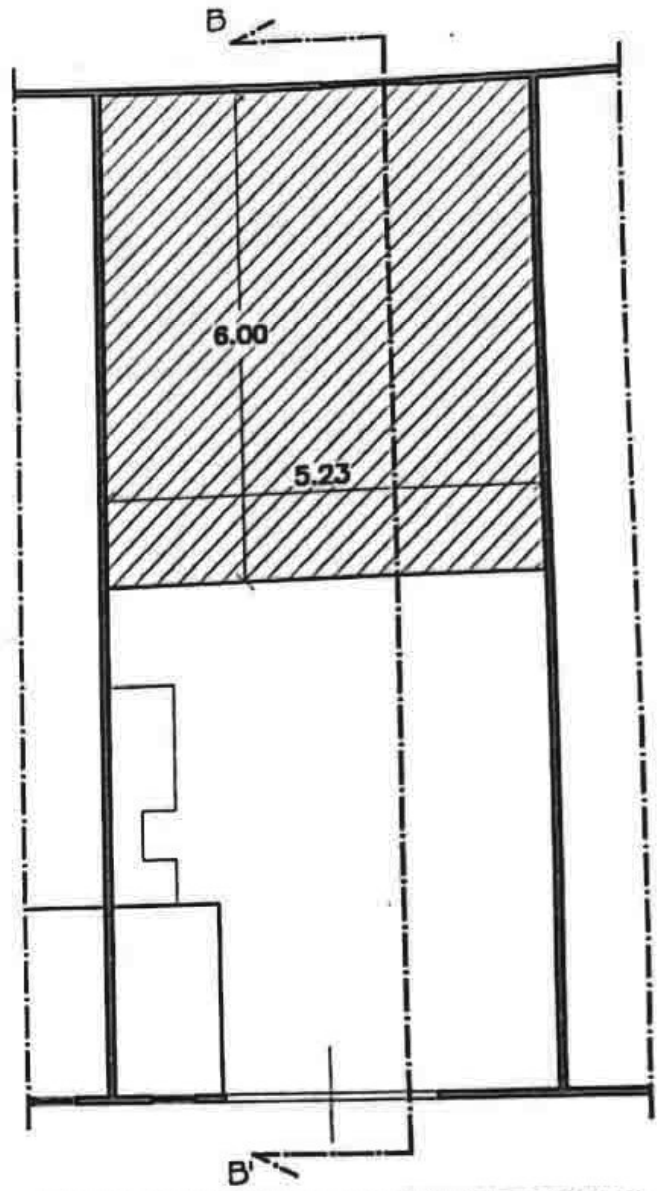

PIANTA PIANO SCAFFALATURA SOPPALCATA

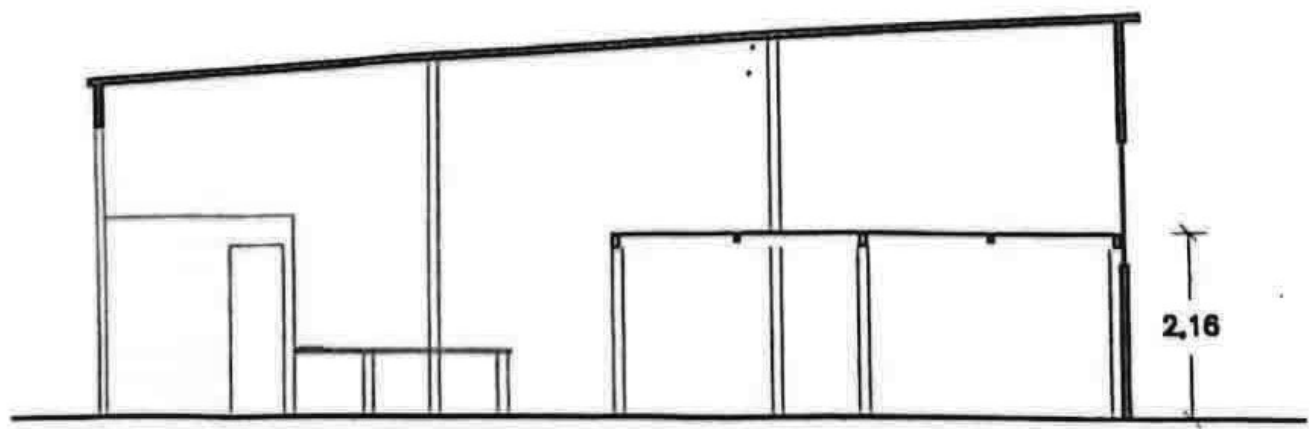

SEZIONE B - B'