

COMUNE DI ANCONA

Autorità di sistema portuale del mare adriatico centrale

ARENA SUL MARE


1 - 30 LUGLIO 2024

Molo Clementino
Porto antico - Ancona -

PROGETTISTA:
Ing. Claudio Giordani
Via Sandro Totti 12A
Tel. 071 8832495
Email: claudio@claudiogiordani.it

Valutazione dei livelli di rischio della manifestazione e misure di mitigazione in termini di "safety" per la riduzione del rischio sino ad un livello accettabile.

Committente: Comune di Ancona	TAVOLA	26/06/2024
Planimetria generale con indicazione dei presidi sanitari, antincendio, del piano d'impiego stewards e della viabilità dei mezzi di soccorso.	E	
Ing. Claudio Giordani - Via Sandro Totti 12a - Ancona		Scala 1:200

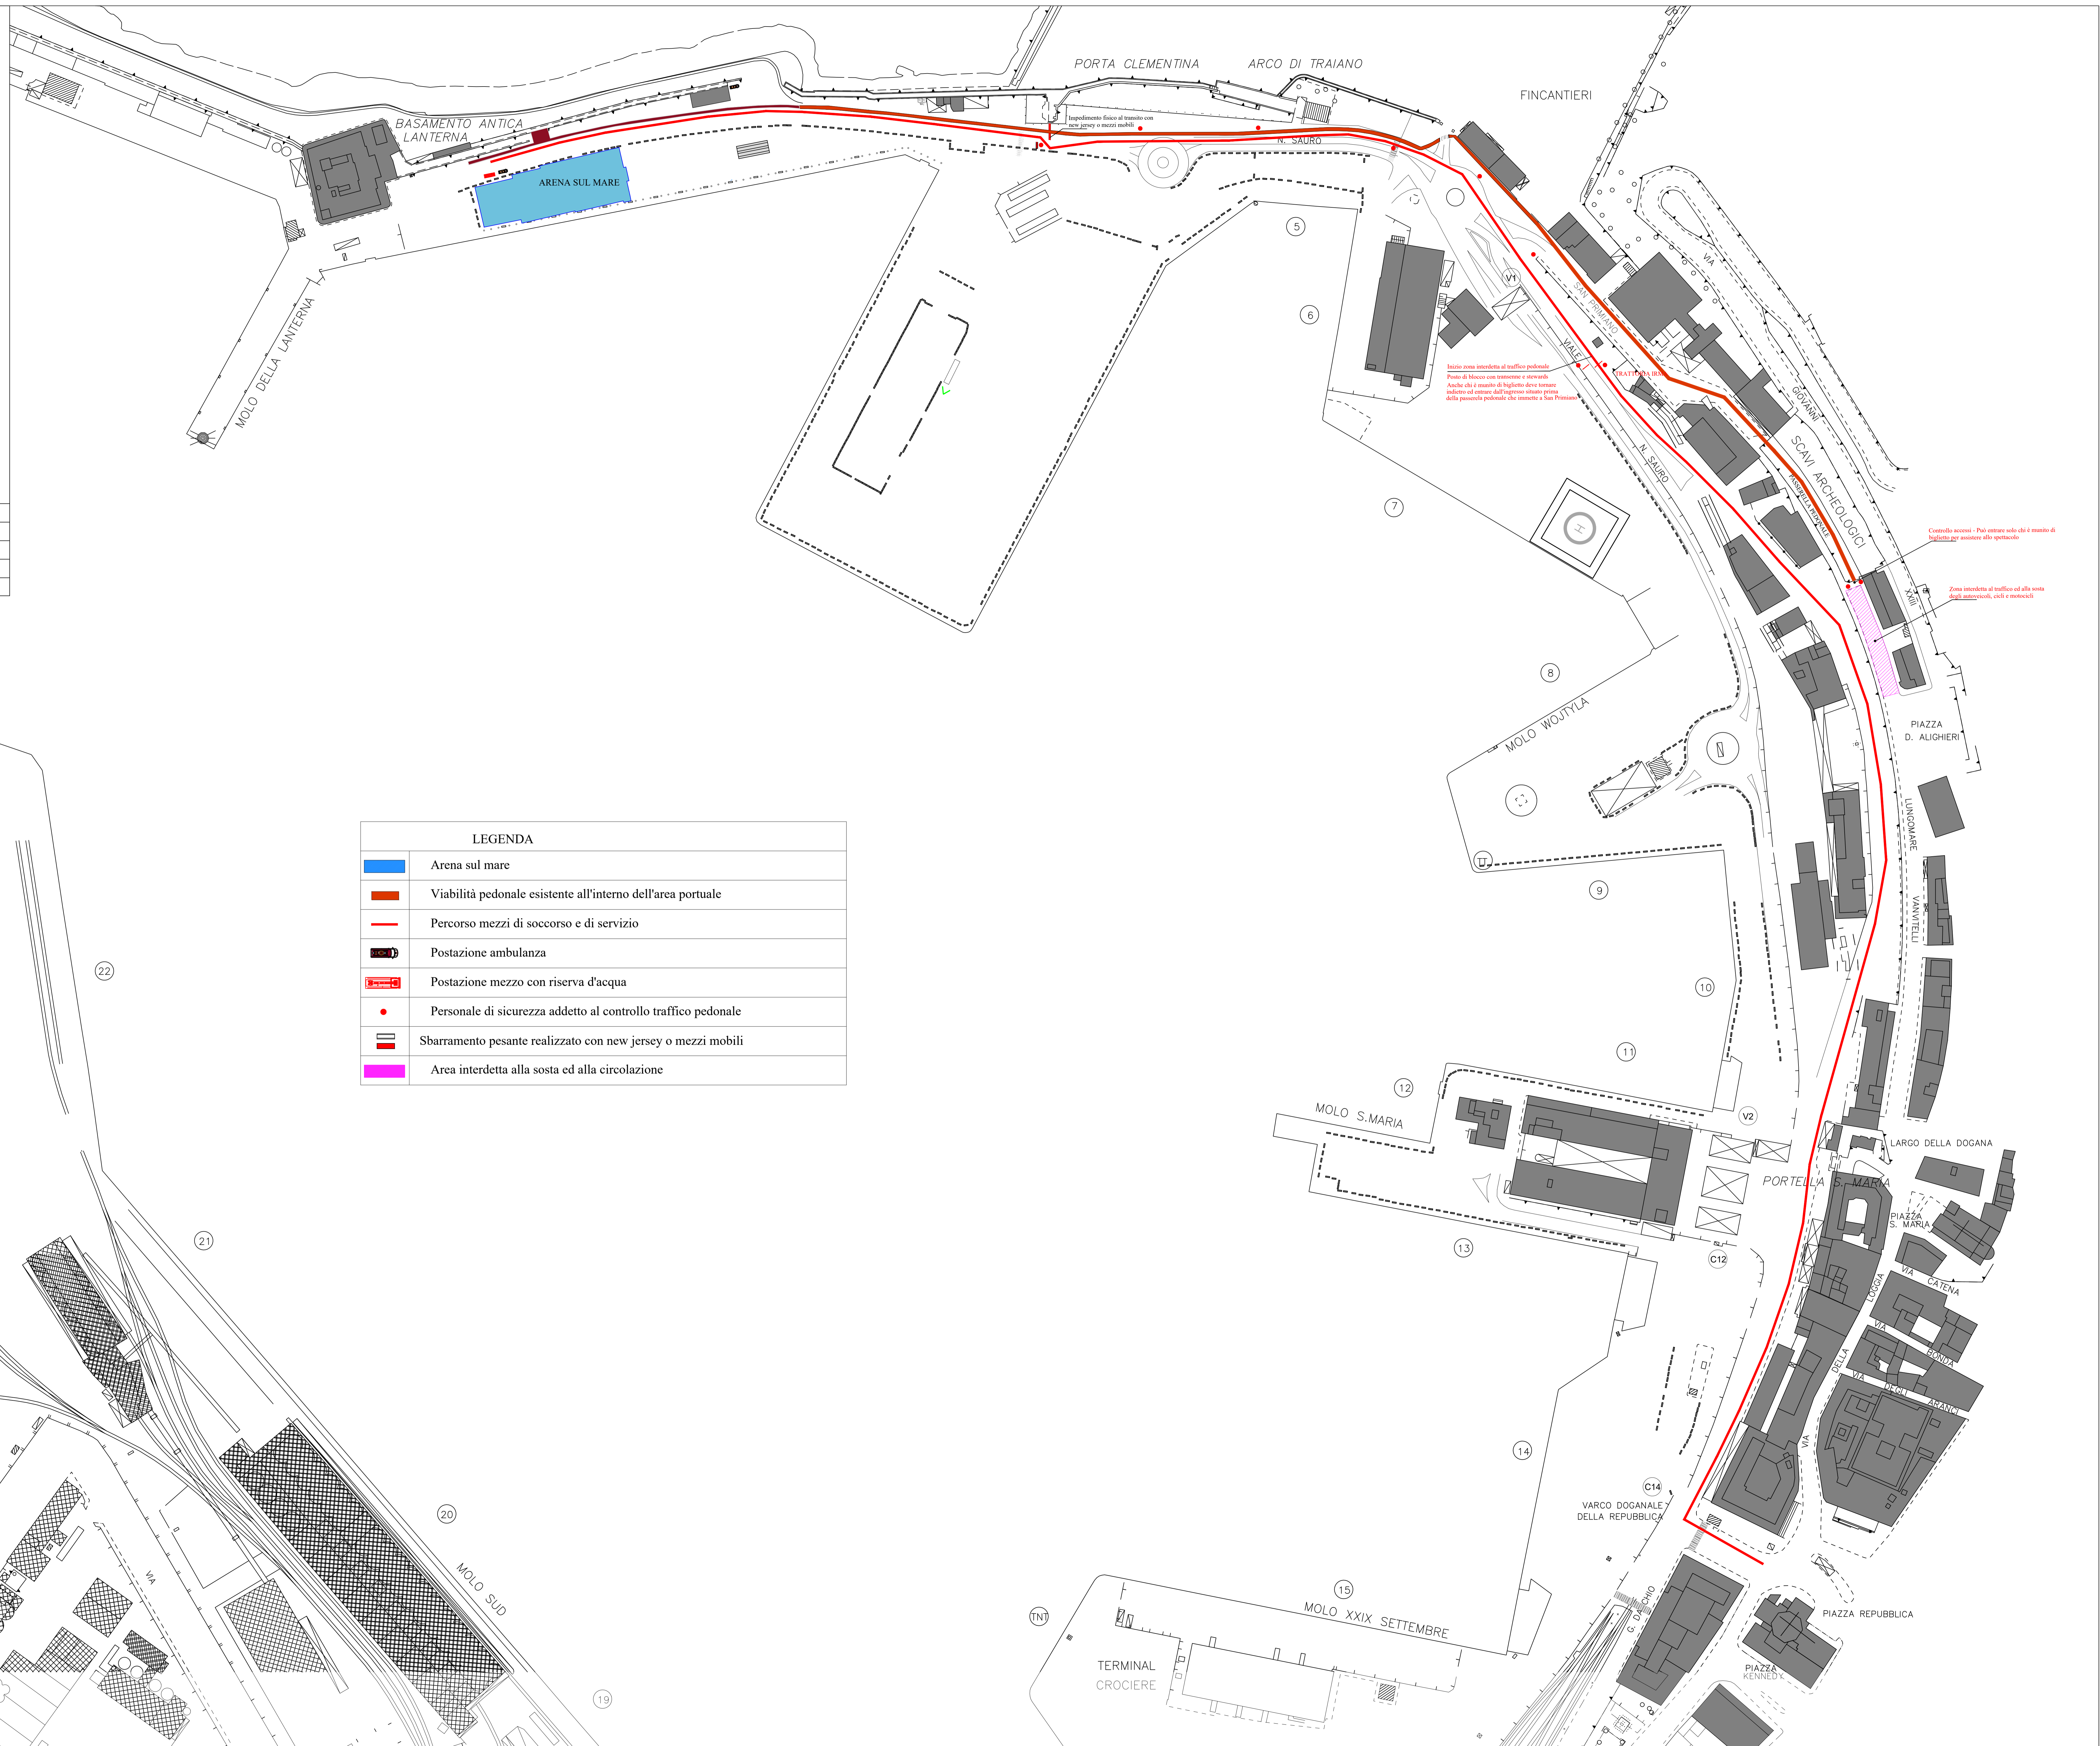

DARSENA MARCHE

DARSENA MARCHE

VARCO DOGANALE
DARSENA MARCHE

TERMINAL
CROCIERE

MOLO XXIX SETTEMBRE

VARCO DOGANALE
DELLA REPUBBLICA

PIAZZA
KENNEDY

PIAZZA
REPUBBLICA