






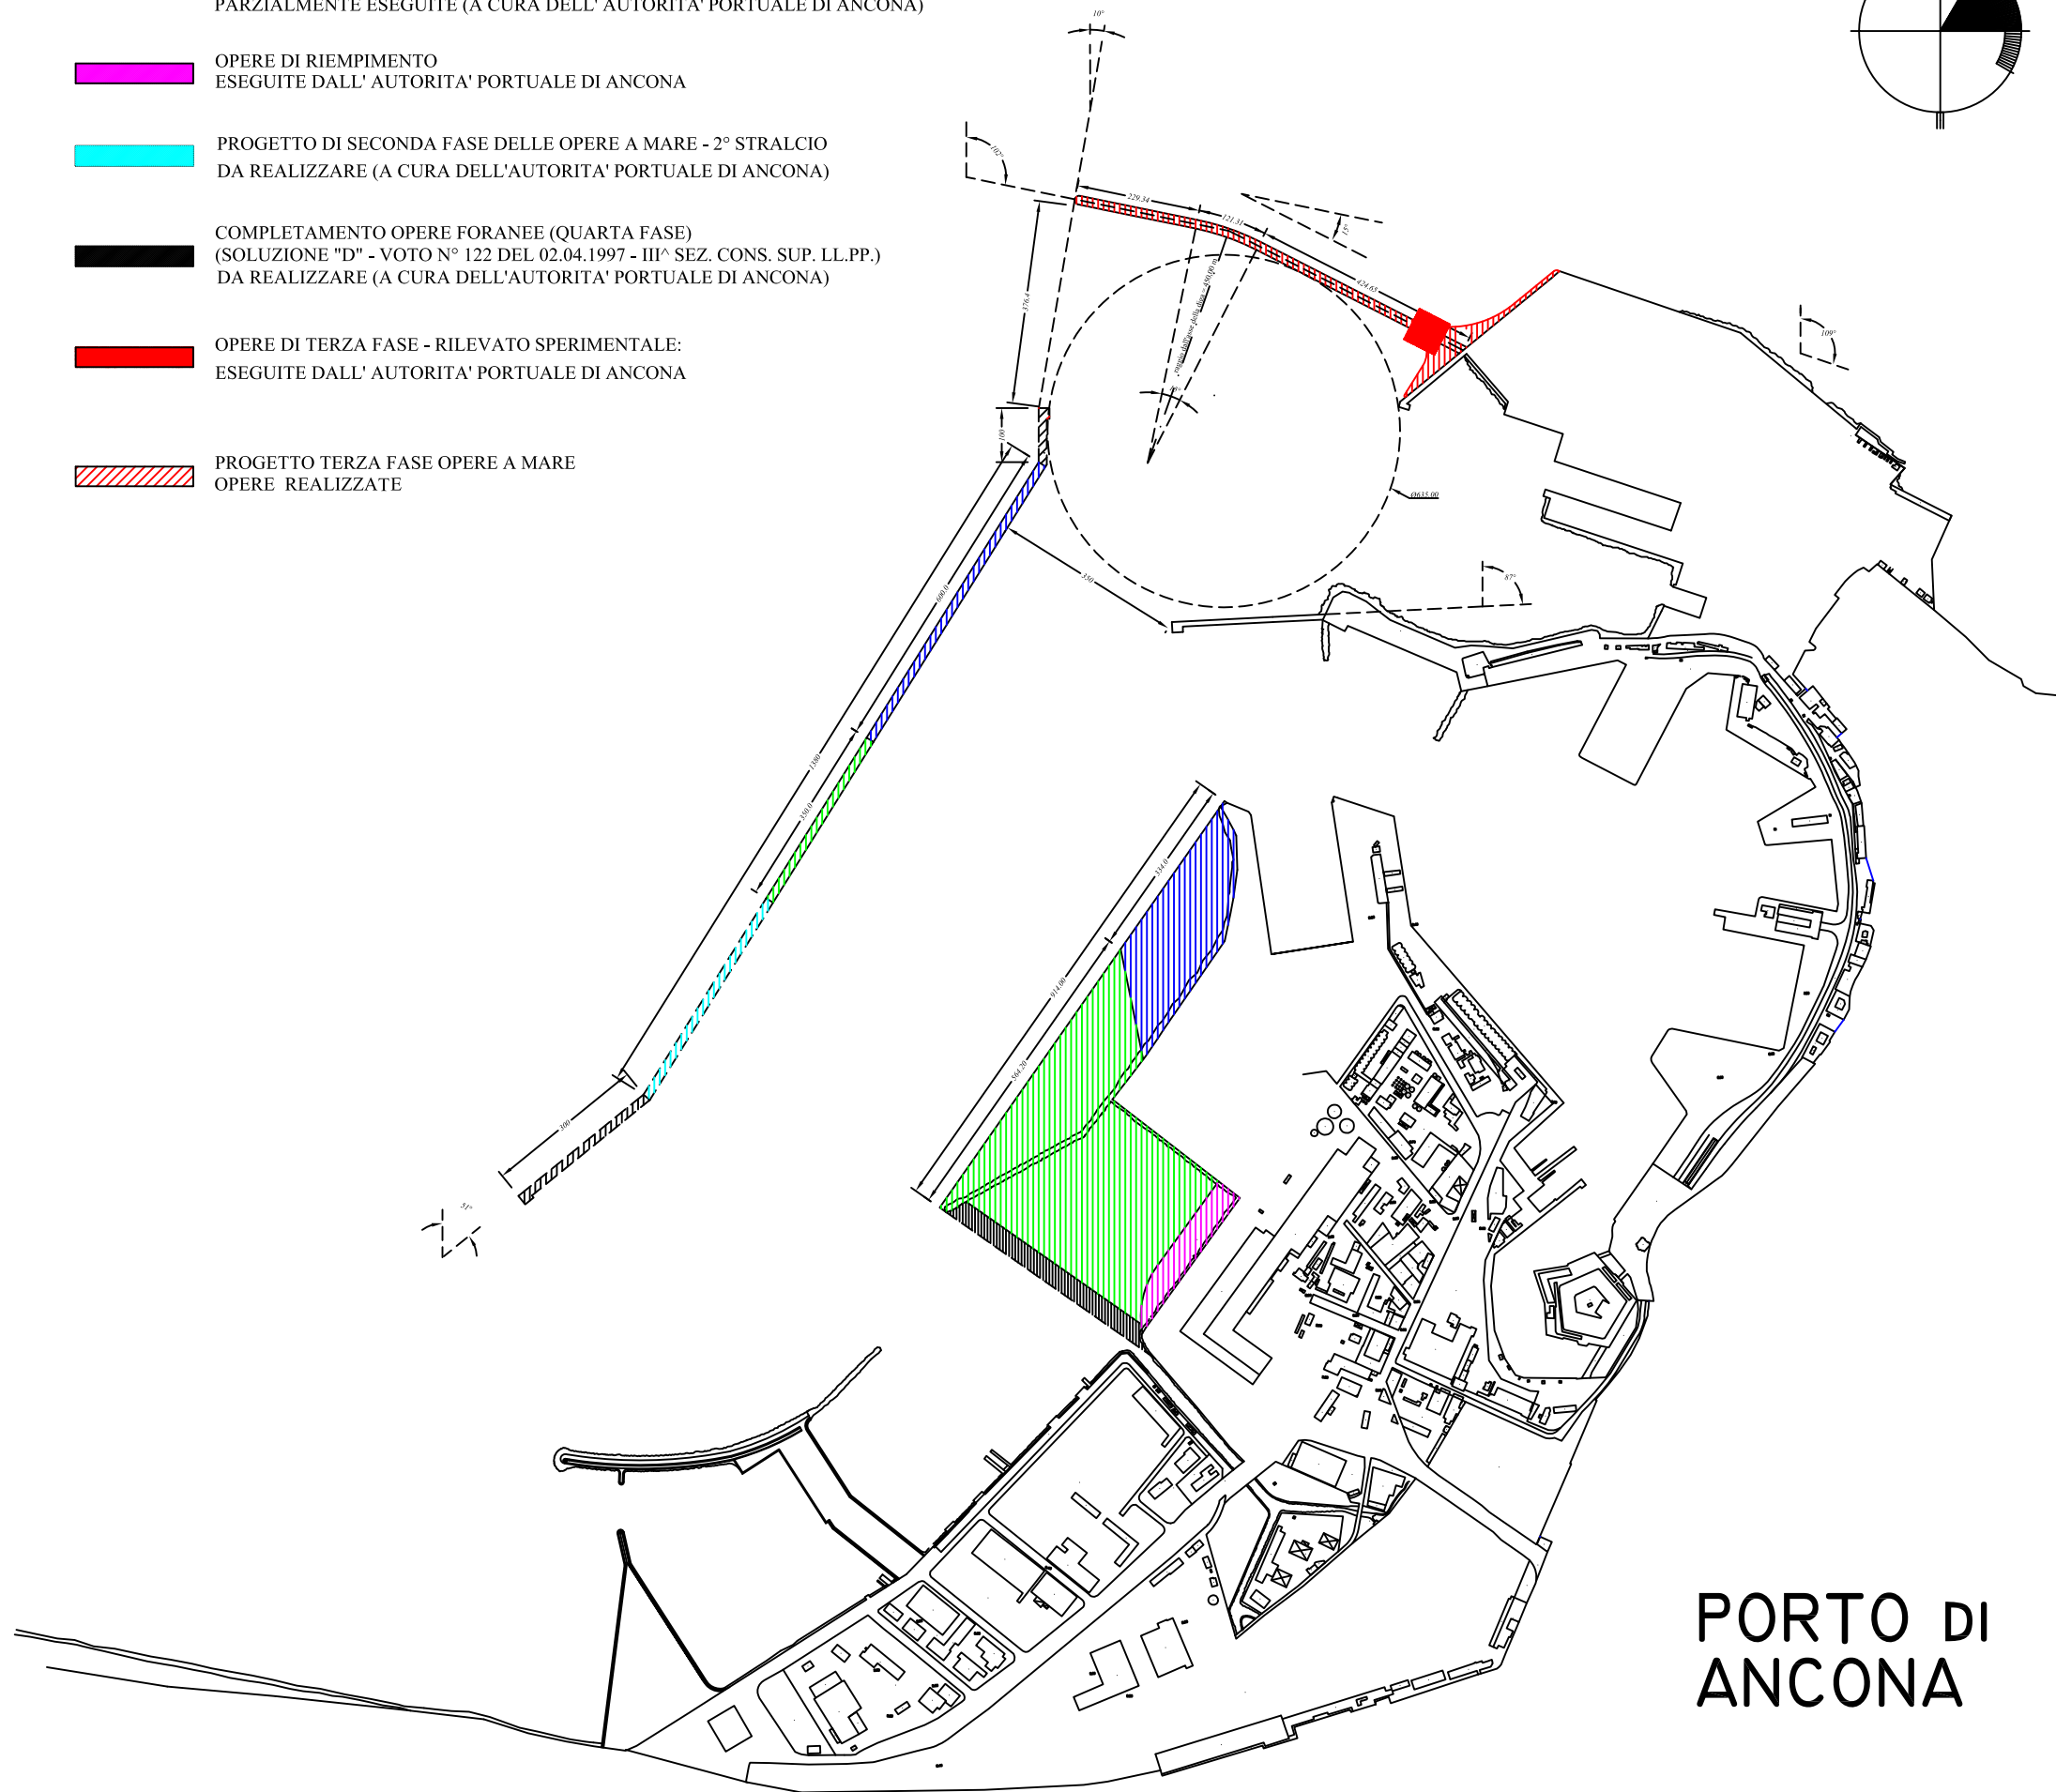
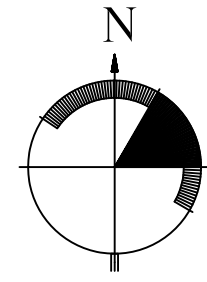


-  OPERE DI PRIMA FASE
PROGETTO APPROVATO CON VOTO N° 305 DEL 03.07.1997 III^ SEZ. CONS. SUP. LL.PP.
PARZIALMENTE ESEGUITE (A CURA DELL'UFFICIO OO.MM. DI ANCONA)
-  OPERE DI SECONDA FASE
PROGETTO APPROVATO CON VOTO N° 211 DEL 24.05.2000 - III^ SEZ. CONS. SUP. LL.PP.
PARZIALMENTE ESEGUITE (A CURA DELL'AUTORITA' PORTUALE DI ANCONA)
-  OPERE DI RIEMPIMENTO
ESEGUITE DALL'AUTORITA' PORTUALE DI ANCONA
-  PROGETTO DI SECONDA FASE DELLE OPERE A MARE - 2° STRALCIO
DA REALIZZARE (A CURA DELL'AUTORITA' PORTUALE DI ANCONA)
-  COMPLETAMENTO OPERE FORANEE (QUARTA FASE)
(SOLUZIONE "D" - VOTO N° 122 DEL 02.04.1997 - III^ SEZ. CONS. SUP. LL.PP.)
DA REALIZZARE (A CURA DELL'AUTORITA' PORTUALE DI ANCONA)
-  OPERE DI TERZA FASE - RILEVATO SPERIMENTALE:
ESEGUITE DALL'AUTORITA' PORTUALE DI ANCONA
-  PROGETTO TERZA FASE OPERE A MARE
OPERE REALIZZATE



PORTO DI ANCONA