DETTAGLIO DEI PARASPIGOLI

SCALA 1:5

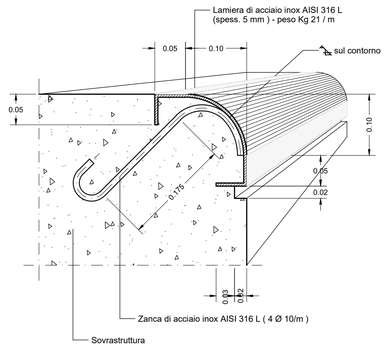

DETTAGLIO DEI PARABORDO

SCALA 1:25

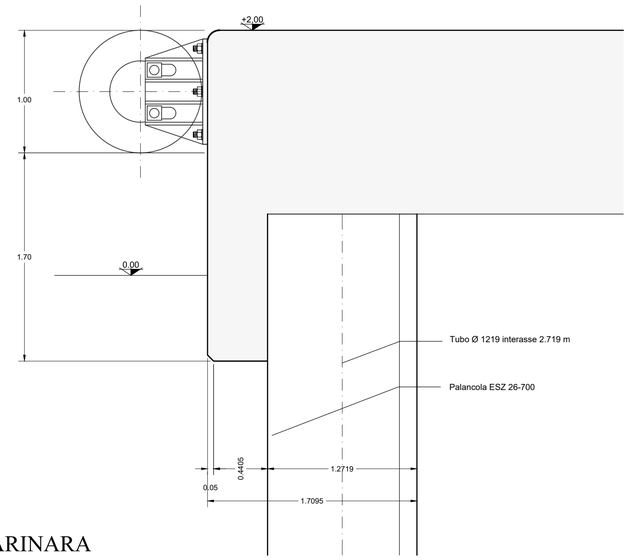

DETTAGLIO ANCORAGGIO BITTE ARMATURA

SCALA 1:25

SEZIONE A-A

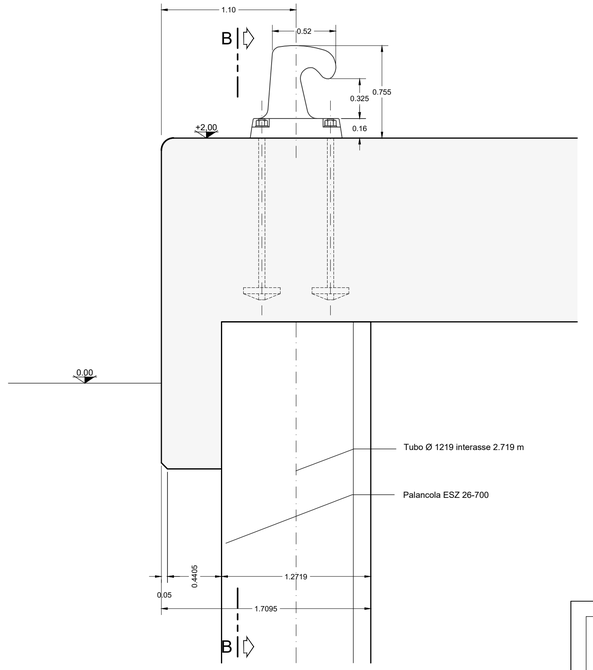

SCALETTA ALLA MARINARA

DI ACCIAIO INOX AISI 316

Scala 1:25

VISTA FRONTALE

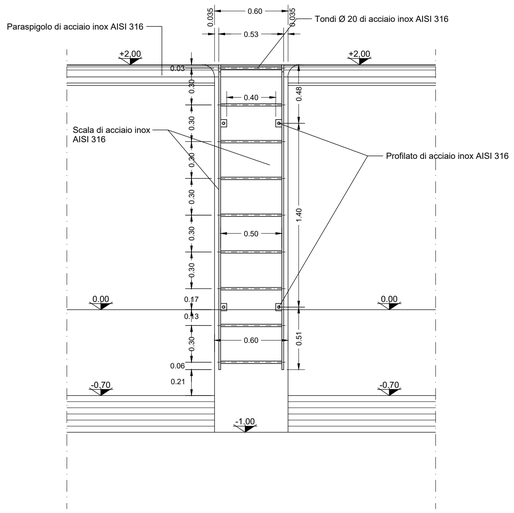

SEZIONE TRASVERSALE

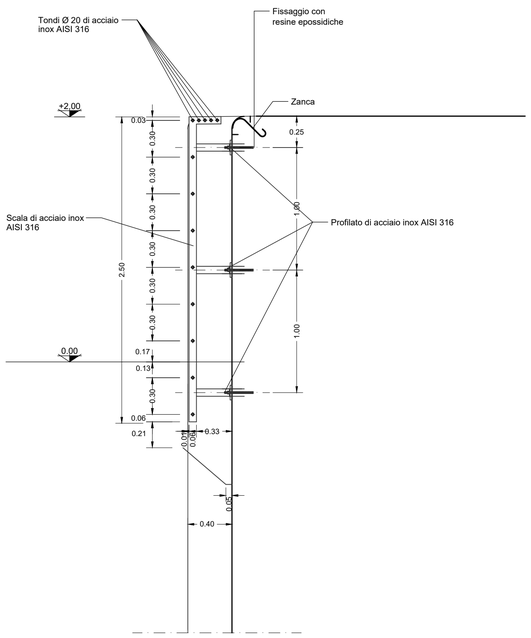

SEZIONE B-B

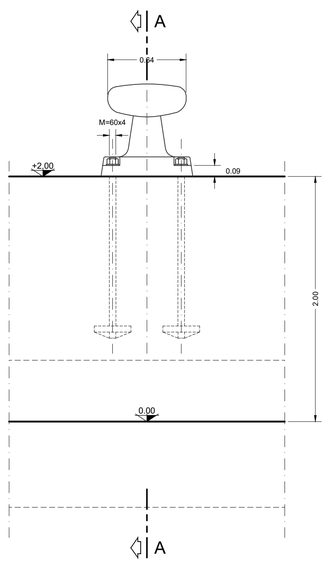

PIANTA

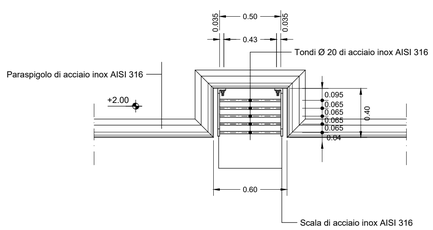

Autorità di Sistema Portuale del Mare Adriatico Centrale

Porti di Pesaro, Falconara, Ancona, S.Benedetto, Pescara, Ortona, Vasto

PORTO DI ORTONA

APPROFONDIMENTO DEI FONDALI MEDIANTE DRAGAGGIO E CONSOLIDAMENTO DELLA BANCHINA DI RIVA

C.U.P. J79J21012000006

INTERVENTO DI CONSOLIDAMENTO DELLA BANCHINA - PRIMO TRATTO

PNRR - Missione M5C3 "Interventi speciali per la coesione territoriale" - Investimento 4 "Interventi infrastrutturali per le Zone Economiche Speciali (ZES)"

Progetto di Fattibilità Tecnica ed Economica

Il Responsabile unico del procedimento:

Ing. Gianluca Pellegrini

Il Progettista:

Modimar Project S.r.l.

CAPOZZI FABIO

23 | 002 | FT | 011 | 00

Arredi e dettagli

Data	Rev.	Descrizione	Redatto	Controllato	Verificato
14/06/2023	0	Emissione per Conferenza dei Servizi	Gaffi	Presta	Capozzi