


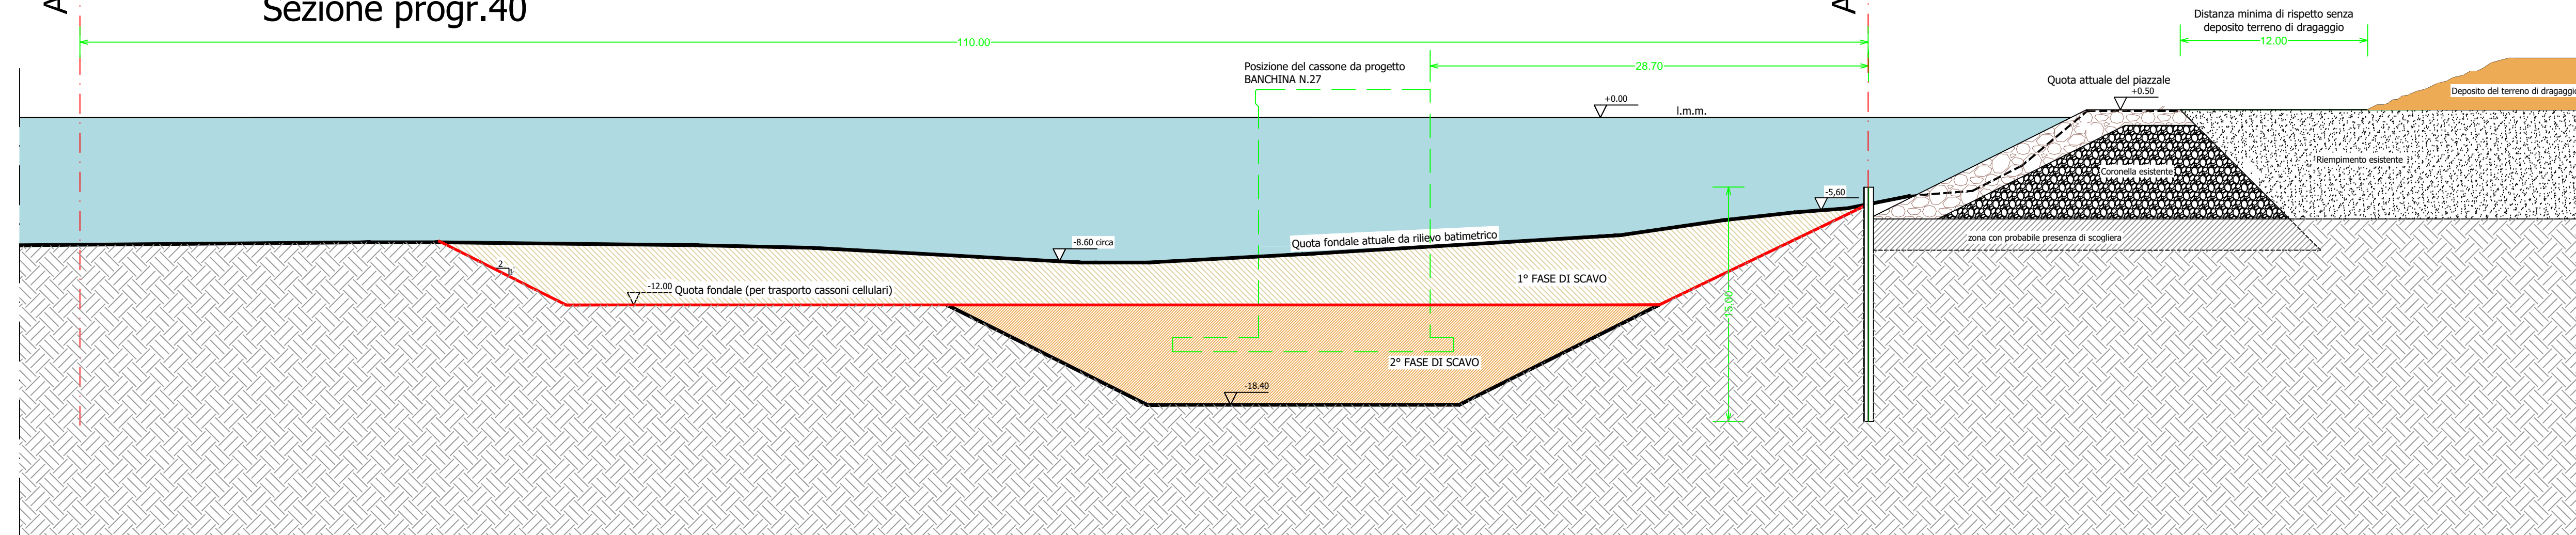


AREA OGGETTO DI BONIFICA ORDIGNI ESPLOSIVI - 1^FASE

Sezione progr.40



AREA OGGETTO DI BONIFICA ORDIGNI ESPLOSIVI - 1^FASE

Sezione progr.180

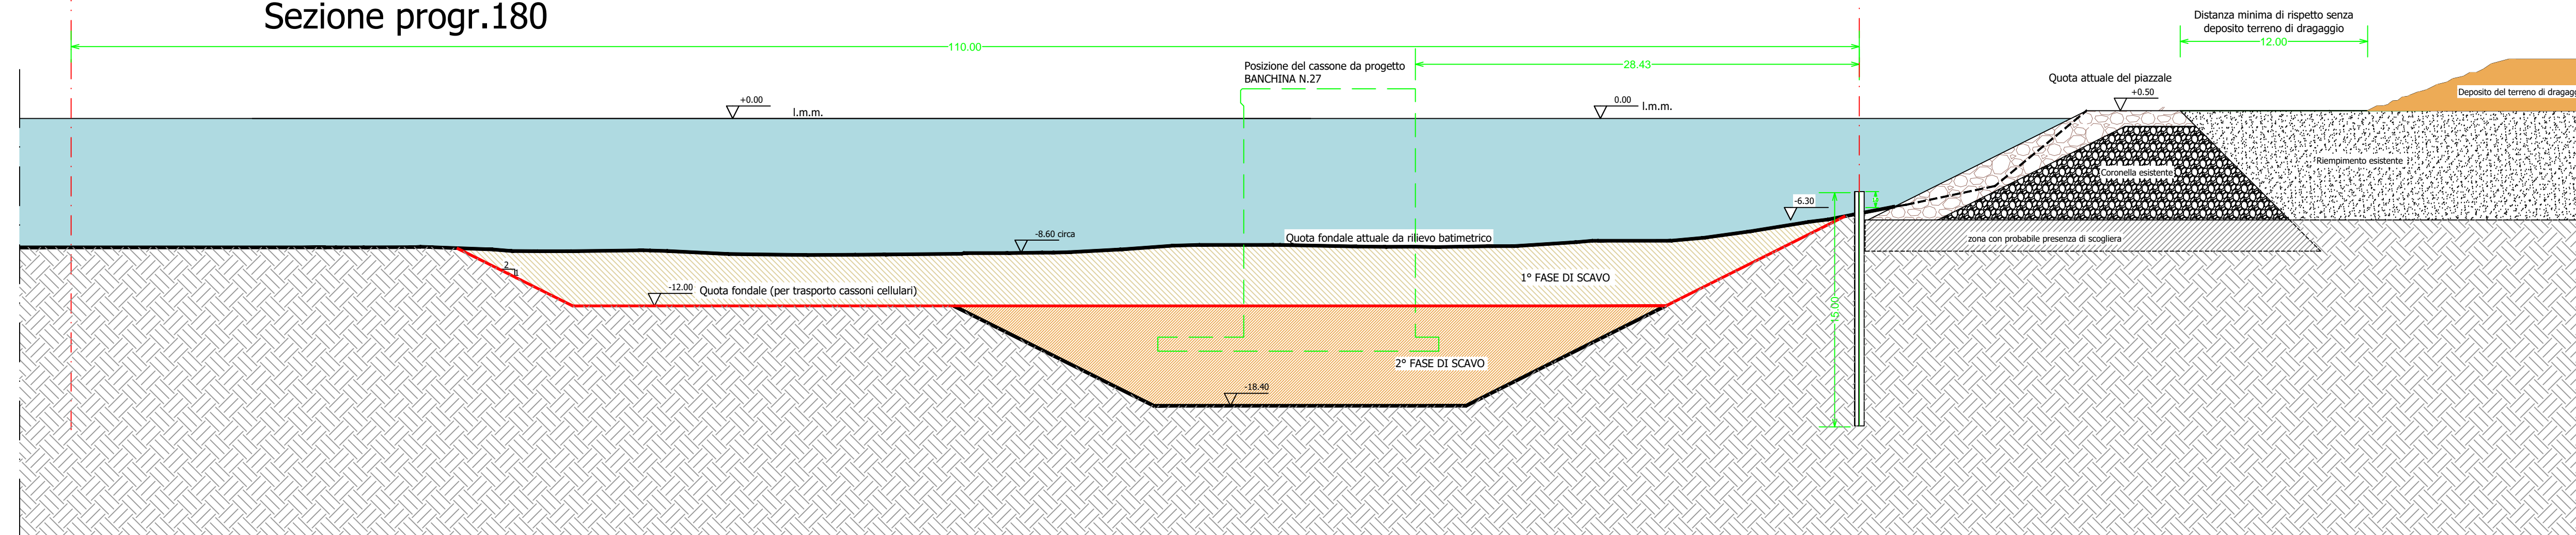

Sezione progr.260

