



# AUTORITA' DI SISTEMA PORTUALE DEL MARE ADRIATICO CENTRALE

## AVVISO DI PREINFORMAZIONE

### IL PRESIDENTE

- VISTA** la legge 28 gennaio 1994 n. 84 ss.mm.ii, recante il riordino della legislazione in materia portuale, così come modificata dal D.lgs. 4 agosto 2016, n. 169 di "Riorganizzazione, razionalizzazione e semplificazione della disciplina concernente le Autorità Portuali di cui alla legge 28 gennaio 1994, n. 84, in attuazione dell'art. 8, comma 1, lettera f) della legge 7 agosto 2015, n. 124" pubblicato in Gazzetta Ufficiale Serie Generale n. 203 del 31.08.2016 e successive modificazioni ed integrazioni;
- VISTO** l'art. 6 comma 4 lett. a) della legge 28 gennaio 1994, n. 84 secondo cui l'Autorità di Sistema Portuale svolge compiti di indirizzo, programmazione, coordinamento, regolazione, promozione e controllo, delle operazioni e dei servizi portuali, delle attività autorizzatorie e concessorie di cui agli articoli 16, 17 e 18 ibidem e delle altre attività commerciali ed industriali esercitate nei porti e nelle circoscrizioni territoriali.
- VISTA** l'Ordinanza n. 59 del 30/10/2019 che ha approvato e reso esecutivo il Regolamento Amministrazione Demanio;
- VISTO** l'art. 18 del Regolamento di Esecuzione del Codice della Navigazione;
- VISTO** l'art. 37 del Codice della Navigazione;
- RITENUTO** necessario divulgare i criteri e le modalità, per ottenere il rilascio delle concessioni demaniali marittime, rivolti al rispetto della libertà di stabilimento, di libera prestazione dei servizi, nonché ai principi di par condicio, imparzialità e trasparenza;
- VISTI** gli atti d'ufficio;

### RENDE NOTO

- Che in data 07.11.2019 è pervenuta da parte della società FORTEK S.r.l., C.F./P.IVA 01470990449, con istanza assunta al prot. n. ARR-10926, la domanda di rilascio della concessione di un'area demaniale marittima di mq. 908,56 situata nel porto di San Benedetto del Tronto, individuata in catasto al foglio di mappa 5c, da adibire a rimessaggio, manutenzione e ristrutturazione di imbarcazioni;



## AVVISA

Tutti coloro che possano avervi interesse a presentare entro il termine di giorni 30 (trenta) dalla pubblicazione del presente avviso, eventuali domande concorrenti e/o opposizioni.

Le eventuali domande concorrenti dovranno essere formulate nelle modalità previste dal vigente Regolamento di Amministrazione del Demanio, giusta Ordinanza n. 59 del 30.10.2018, mediante l'utilizzo del modello consultabile nella sezione "Modulistica" del sito istituzionale di questo Ente al seguente link: <https://porto.ancona.it/it/demanio-marittimo/modulistica-per-utenti>

Al fine di rendere acquisibili i contenuti del titolo concessorio rilasciando sull'area demaniale, si specifica quanto segue:

1. Zona demaniale marittima situata presso il porto di San Benedetto del Tronto, Via Fiscaletti individuata in catasto al foglio di mappa 5c, della superficie complessiva di mq. 908,56;
3. Destinazione d'uso richiesta: rimessaggio, manutenzione e ristrutturazione di imbarcazioni, opportunamente recintata
4. Durata: 6 mesi, a decorrere dal 07.01.2020

Nel caso di più domande di concessione, la scelta del concessionario da parte dell'Autorità di Sistema Portuale del Mare Adriatico Centrale avverrà sulla scorta dei criteri indicati dall'art. 37 del Codice della Navigazione o mediante licitazione privata con il criterio del massimo rialzo sul canone base di **euro 615,07**.


In caso di mancata presentazione di domande concorrenti entro il termine di cui sopra, l'Autorità di Sistema Portuale del Mare Adriatico Centrale procederà al rilascio della concessione demaniale a favore del richiedente.

Ancona, li 27 NOV. 2019

**Il Dirigente Demanio  
Imprese e Lavoro Portuale  
Avv. Giovanna Chifa**

**Il Segretario Generale  
Avv. Matteo Paroli**

**Il Presidente  
Rodolfo Giampieri**

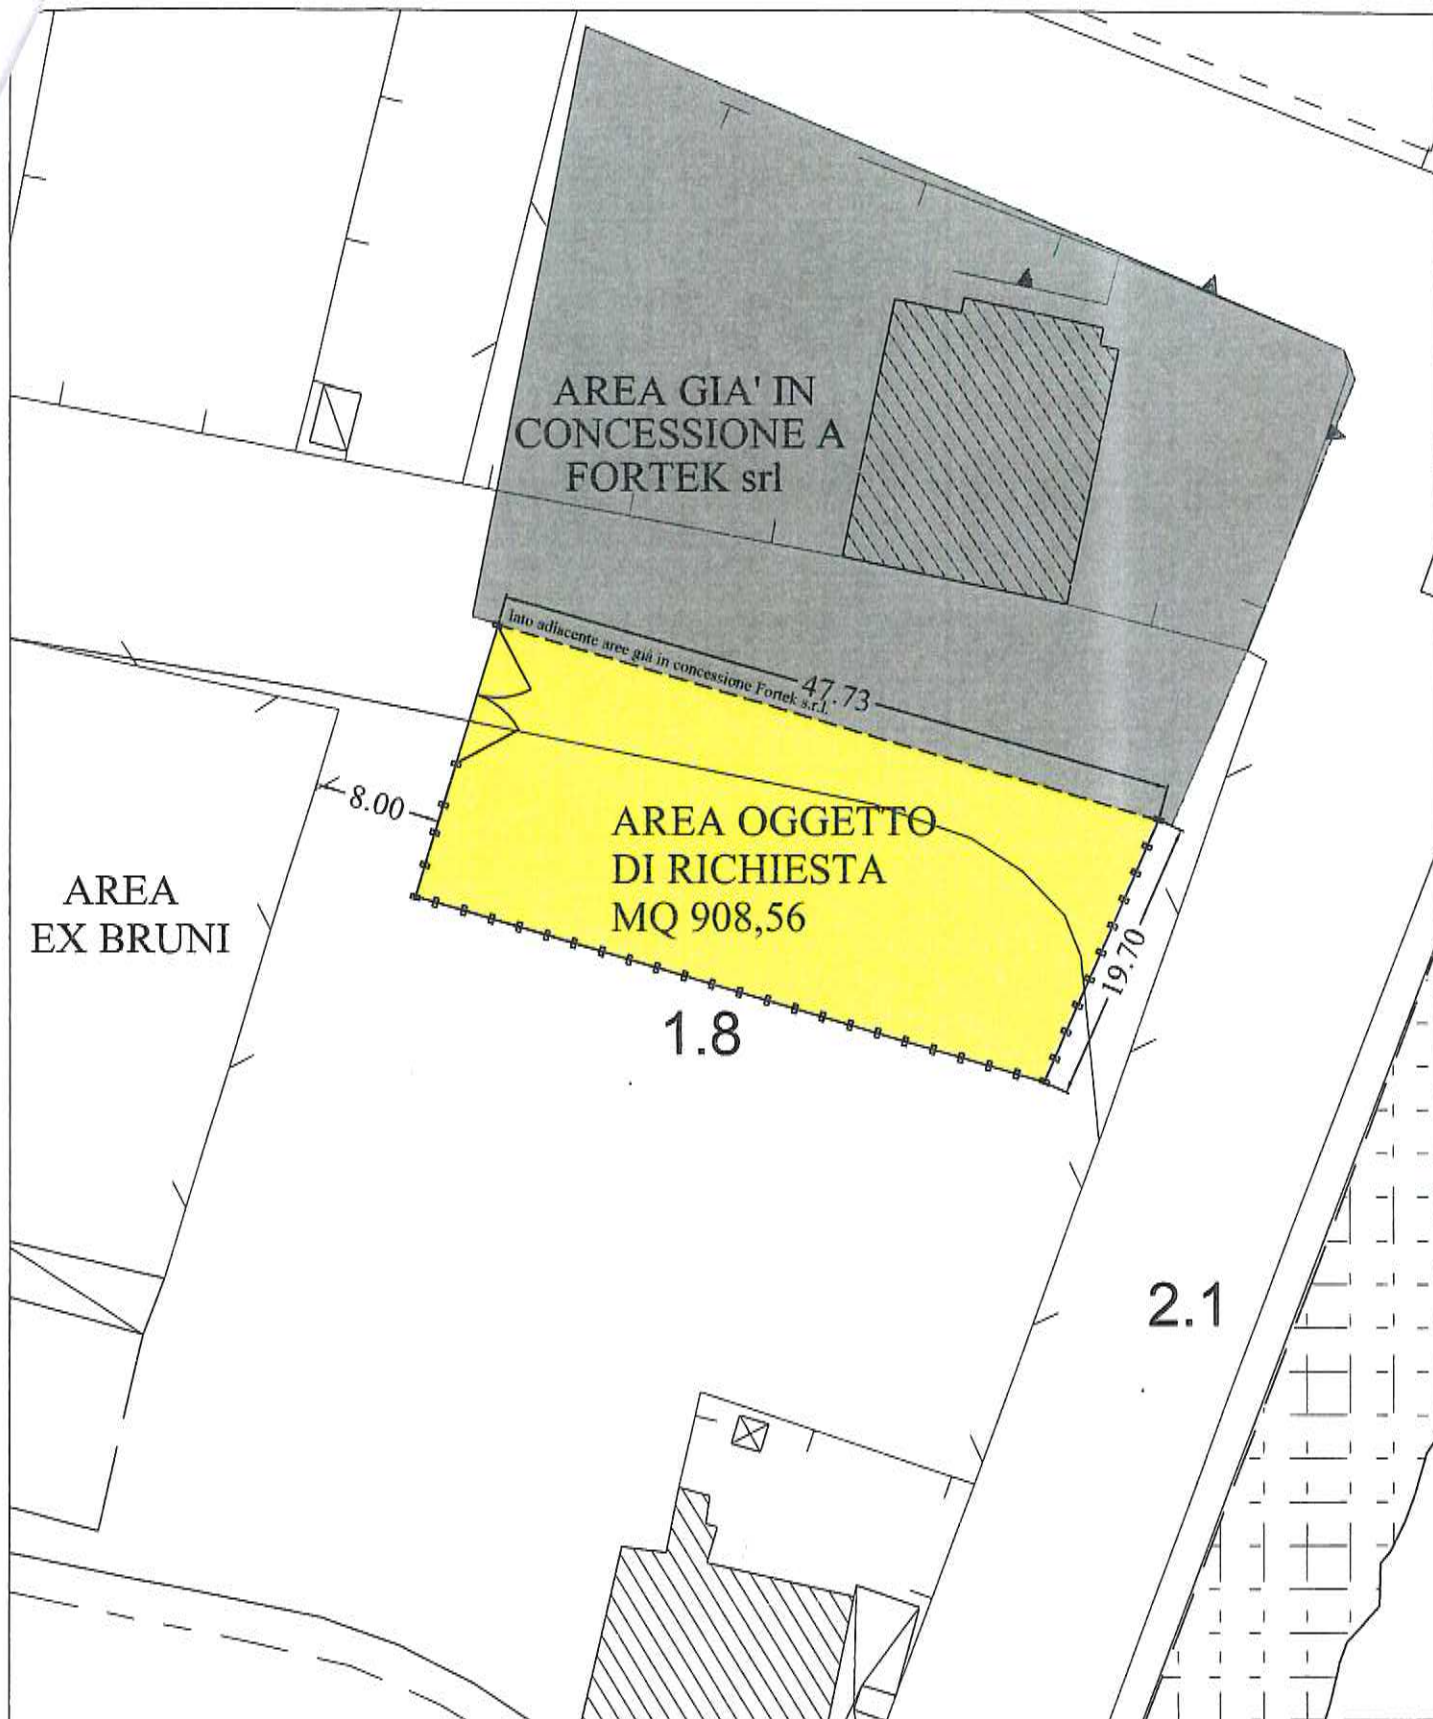

SAN BENEDETTO DEL TRONTO  
PLANIMETRIA RECINZIONE

NORD

SCALA 1:500

 AREA INTERESSATA

