



Autorità di Sistema Portuale  
del Mare Adriatico Centrale

Porti di Pesaro, Falconara Marittima, Ancona, S. Benedetto, Pescara, Ortona

## AUTORITA' DI SISTEMA PORTUALE DEL MARE ADRIATICO CENTRALE

### AVVISO

Il Segretario Generale dell'Autorità di Sistema Portuale del Mare Adriatico Centrale, Avv. Matteo Paroli, rende noto che la società Trevisani Pietro Srl, C.F./P.IVA 00508310448 con sede legale in San Benedetto del Tronto, Via Pigafetta n. 16, ha presentato istanza per la realizzazione di una tettoia metallica, ai sensi dell'art. 24 Reg. Cod. Nav., su area già in concessione con Atto Formale n. 02.-1/2018 presso l'immobile situato in Viale Marinai d'Italia angolo Via Manin nel Porto di San Benedetto del Tronto


In applicazione del disposto dell'art. 18 del Regolamento di Esecuzione al Codice della Navigazione si comunica che tutti coloro che ritengano di avervi interesse possono presentare per iscritto all'Autorità di Sistema Portuale di Ancona, Molo Santa Maria, Porto di Ancona, entro il termine massimo di 20 giorni, eventuali osservazioni od opposizioni a tutela dei propri interessi.

Entro il medesimo termine di 20 giorni potranno altresì essere presentate eventuali domande concorrenti.

Si avverte che, decorso il predetto termine, si darà ulteriore corso alle procedure istruttorie in ordine al rilascio del titolo richiesto dalla Società sopra indicata.

Ancona, **28 NOV. 2019**

  
Il Segretario Generale  
Avv. Matteo Paroli

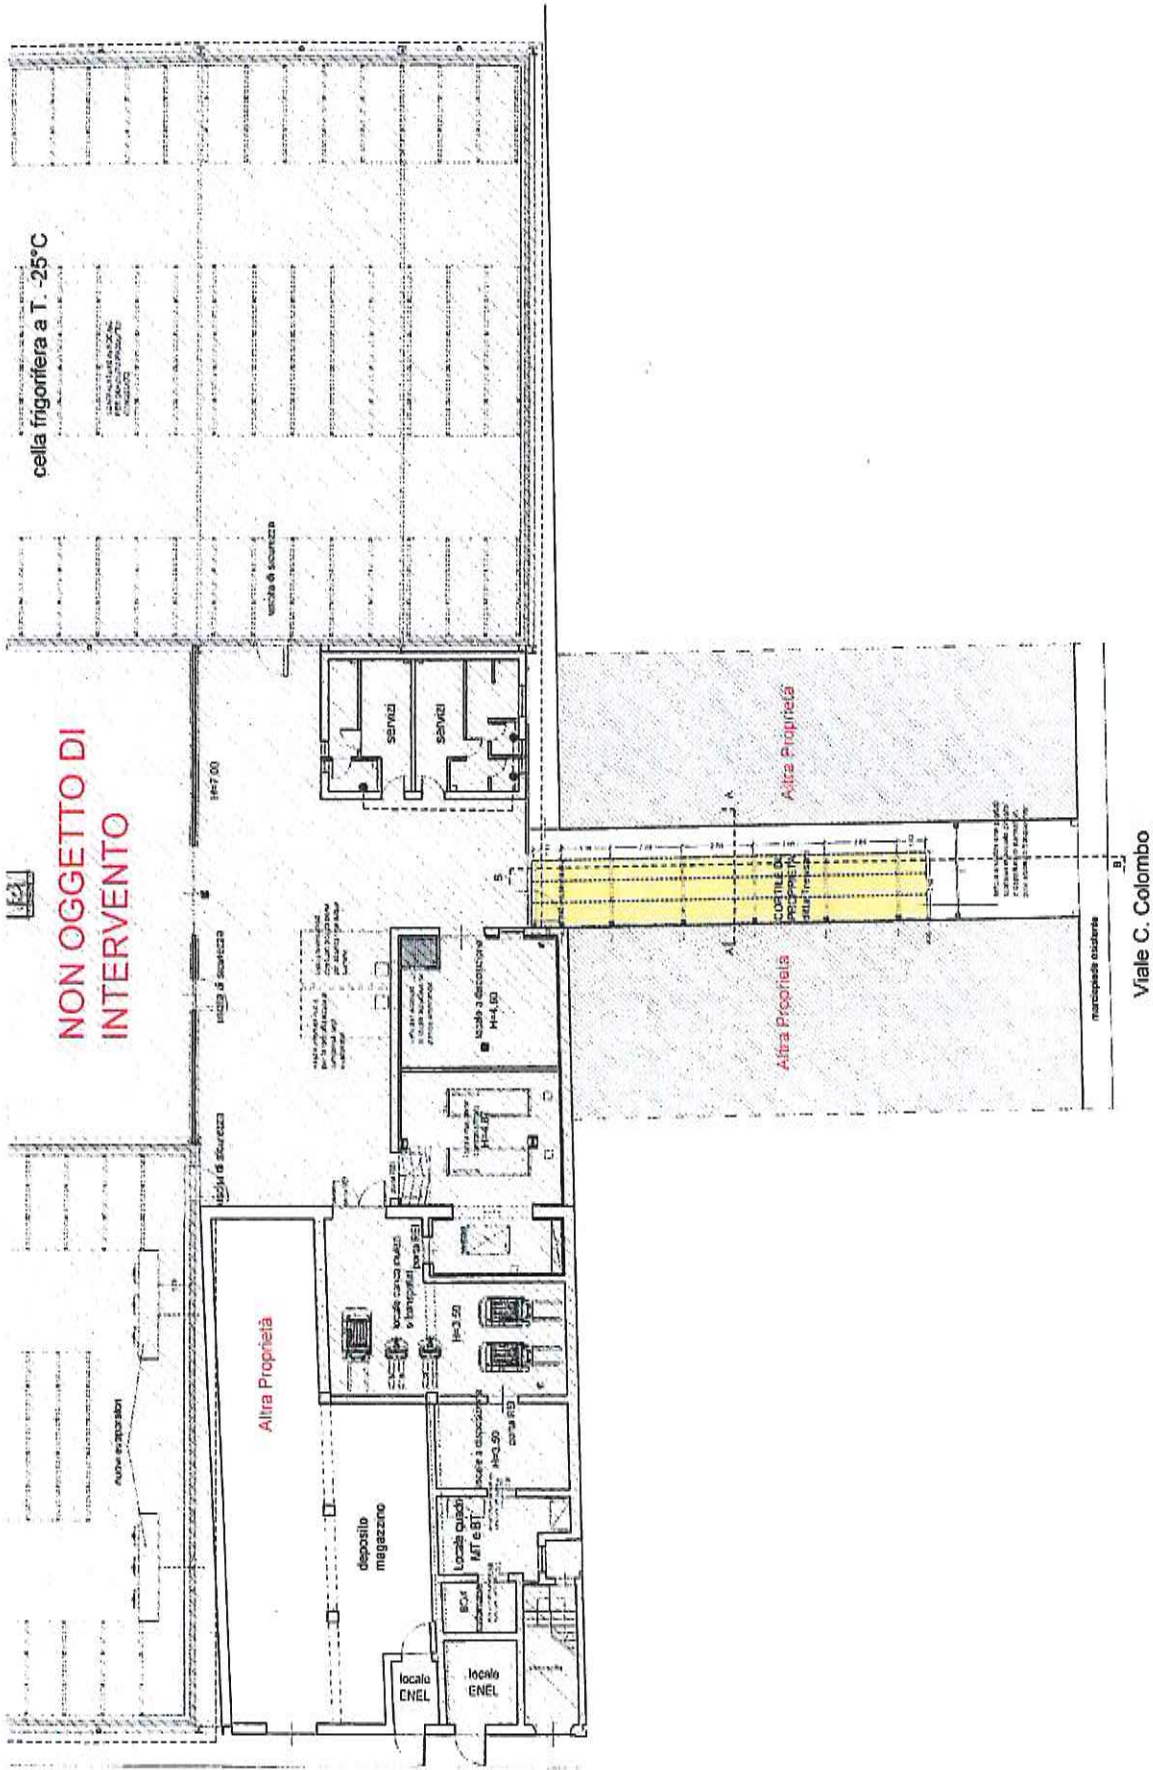

PLANIMETRIA PIANO TERRA scala 1:200