

ubicata a tergo della banchina n. 26 del porto di Ancona, per una durata non eccedente il 31/12/21;

- che la I.co.p ha già avviato apposito procedimento istruttorio per l'assentimento in concessione di un'area di mq. 12.800, per le medesime finalità di cui sopra, in parte confinante con l'area di cui trattasi;
- che la scrivente ha recentemente acquisito un nuovo traffico di merce in container, per cui necessita di ulteriori spazi di deposito;
- tutto ciò premesso,

la scrivente società I.co.p. Srl, in persona legale rappresentante *pro-tempore*, Sig. Elio Libri,

fa istanza

affinché codesta Autorità di Sistema Portuale del Mare Adriatico Centrale, previ gli opportuni approfondimenti pre-istruttori, e previa pubblicazione della presente istanza ai sensi dell'art. 18 Reg. Cod. Nav., avvii un procedimento volto alla stipula di un formale atto di concessione demaniale per il deposito continuativo di unità di trasporto tipo contenitori, sbarcati o da imbarcare, sia vuoti che pieni, per una durata non eccedente il 31/12/21, dell'area identificata nell' "Avviso di preinformazione" datato 20/05/20;

DICHIARA, ALTRESI'

- di essere in possesso dei requisiti di legge per l'ottenimento di concessioni di beni pubblici ivi compresa la regolare posizione nei confronti della normativa antimafia (*art. 1 punto 2) del Regolamento Amministrazione Demanio – Ordinanza n. 59/2018*);

I.Co.P. srl - Impresa Compagnia Portuali srl
Lungomare Vanvitelli n. 68 - 60121 Ancona
sede@icopsrl.net
C.F. e P.IVA 01169160429

Tel. 071 204548 – Fax 071 2077064
email

www.icopsrl.net



- di impegnarsi ad ottemperare alle norme di cui al DPR n. 151/2011 e in generale alle norme di prevenzione incendi, ove applicabili, tenuto conto della tipologia dei prodotti stoccati, della natura delle attività svolte, della situazione attuale dei locali (*art. 1 punto 15) del Regolamento Amministrazione Demanio – Ordinanza n. 59/2018*);
- di impegnarsi a costituire e presentare (*art. 1 punto 18) del Regolamento Amministrazione Demanio – Ordinanza n. 59/2018*):
 - cauzione, di importo pari a almeno due annualità di canone, in numerario o a mezzo fidejussione bancaria, o polizza assicurativa fidejussoria, a garanzia del pagamento dei canoni demaniali, e di eventuali penali e/o interessi di mora, e comunque dell'adempimento di tutti gli obblighi derivanti dalla concessione, nonché a tutela dell'integrità del bene demaniale e della sua riconsegna in pristino stato. In caso di prestazione della cauzione con fidejussione bancaria o polizza fidejussoria, espresso impegno a provvedere, in caso di revoca o mancato rinnovo della stessa, alla costituzione - a pena di decadenza della concessione - della cauzione in numerario o in Titoli dello Stato o garantiti dallo Stato;
 - polizza assicurativa per incendio, fulmine, scoppio delle pertinenze demaniali o comunque dei beni su di esse insistenti, compresa la partita "ricorso terzi", con massimali che saranno stabiliti dalla Autorità, e con vincolo a favore della stessa;

- assicurazione RCT – RCO dell'importo che sarà stabilito dall'Autorità e comunque non inferiore a euro 1.000.000.

Con perfetta osservanza.

Ancona, lì 25 maggio 2020

IMPRESA COMPAGNIA PORTUALI
I.Co.P. srl
I.Co.P. S.r.l.
Lungomare Vanvitelli, 68
60121 ANCONA
Cod. Fisc. e P. IVA 01169160429

Si allega:

- 1) dichiarazione sostitutiva del certificato Camerale relativo alla società e contenente l'indicazione delle cariche sociali. In caso di modifica di titolarità dell'impresa ovvero nella compagine del Consiglio di amministrazione o collegio sindacale, sarà cura del sottoscritto fornire immediatamente alla AdSP il nominativo dei nuovi titolari/amministratori/sindaci, con le medesime indicazioni e dichiarazioni di cui sopra;
- 2) autocertificazione antimafia o documentazione equipollente;
- 3) copia fotostatica del documento di riconoscimento del legale rappresentante e/o di tutti i soggetti che hanno rilasciato dichiarazioni.
- 4) n. 5 copie della planimetria dell'area interessata, in scala adeguata, a firma di tecnico abilitato (*art. 1 punto 7) del Regolamento Amministrazione Demanio – Ordinanza n. 59/2018*);
- 5) copia del certificato di attribuzione della partita IVA e/o codice fiscale del soggetto richiedente;

PORTO DI ANCONA - ZONA DELLA DARSENA MARCHE



SCALA 1:2000

LEGENDA



= AREA RICHIESTA IN CONCESSIONE I.CO.P.


Ordine degli Ingegneri della provincia di ANCONA

Ing. Nikita COZZOLINO

Ingegneria Civile e Ambientale

CL4/LM - Architettura e Ingegneria edile

Nikita Cozzolino
40530440

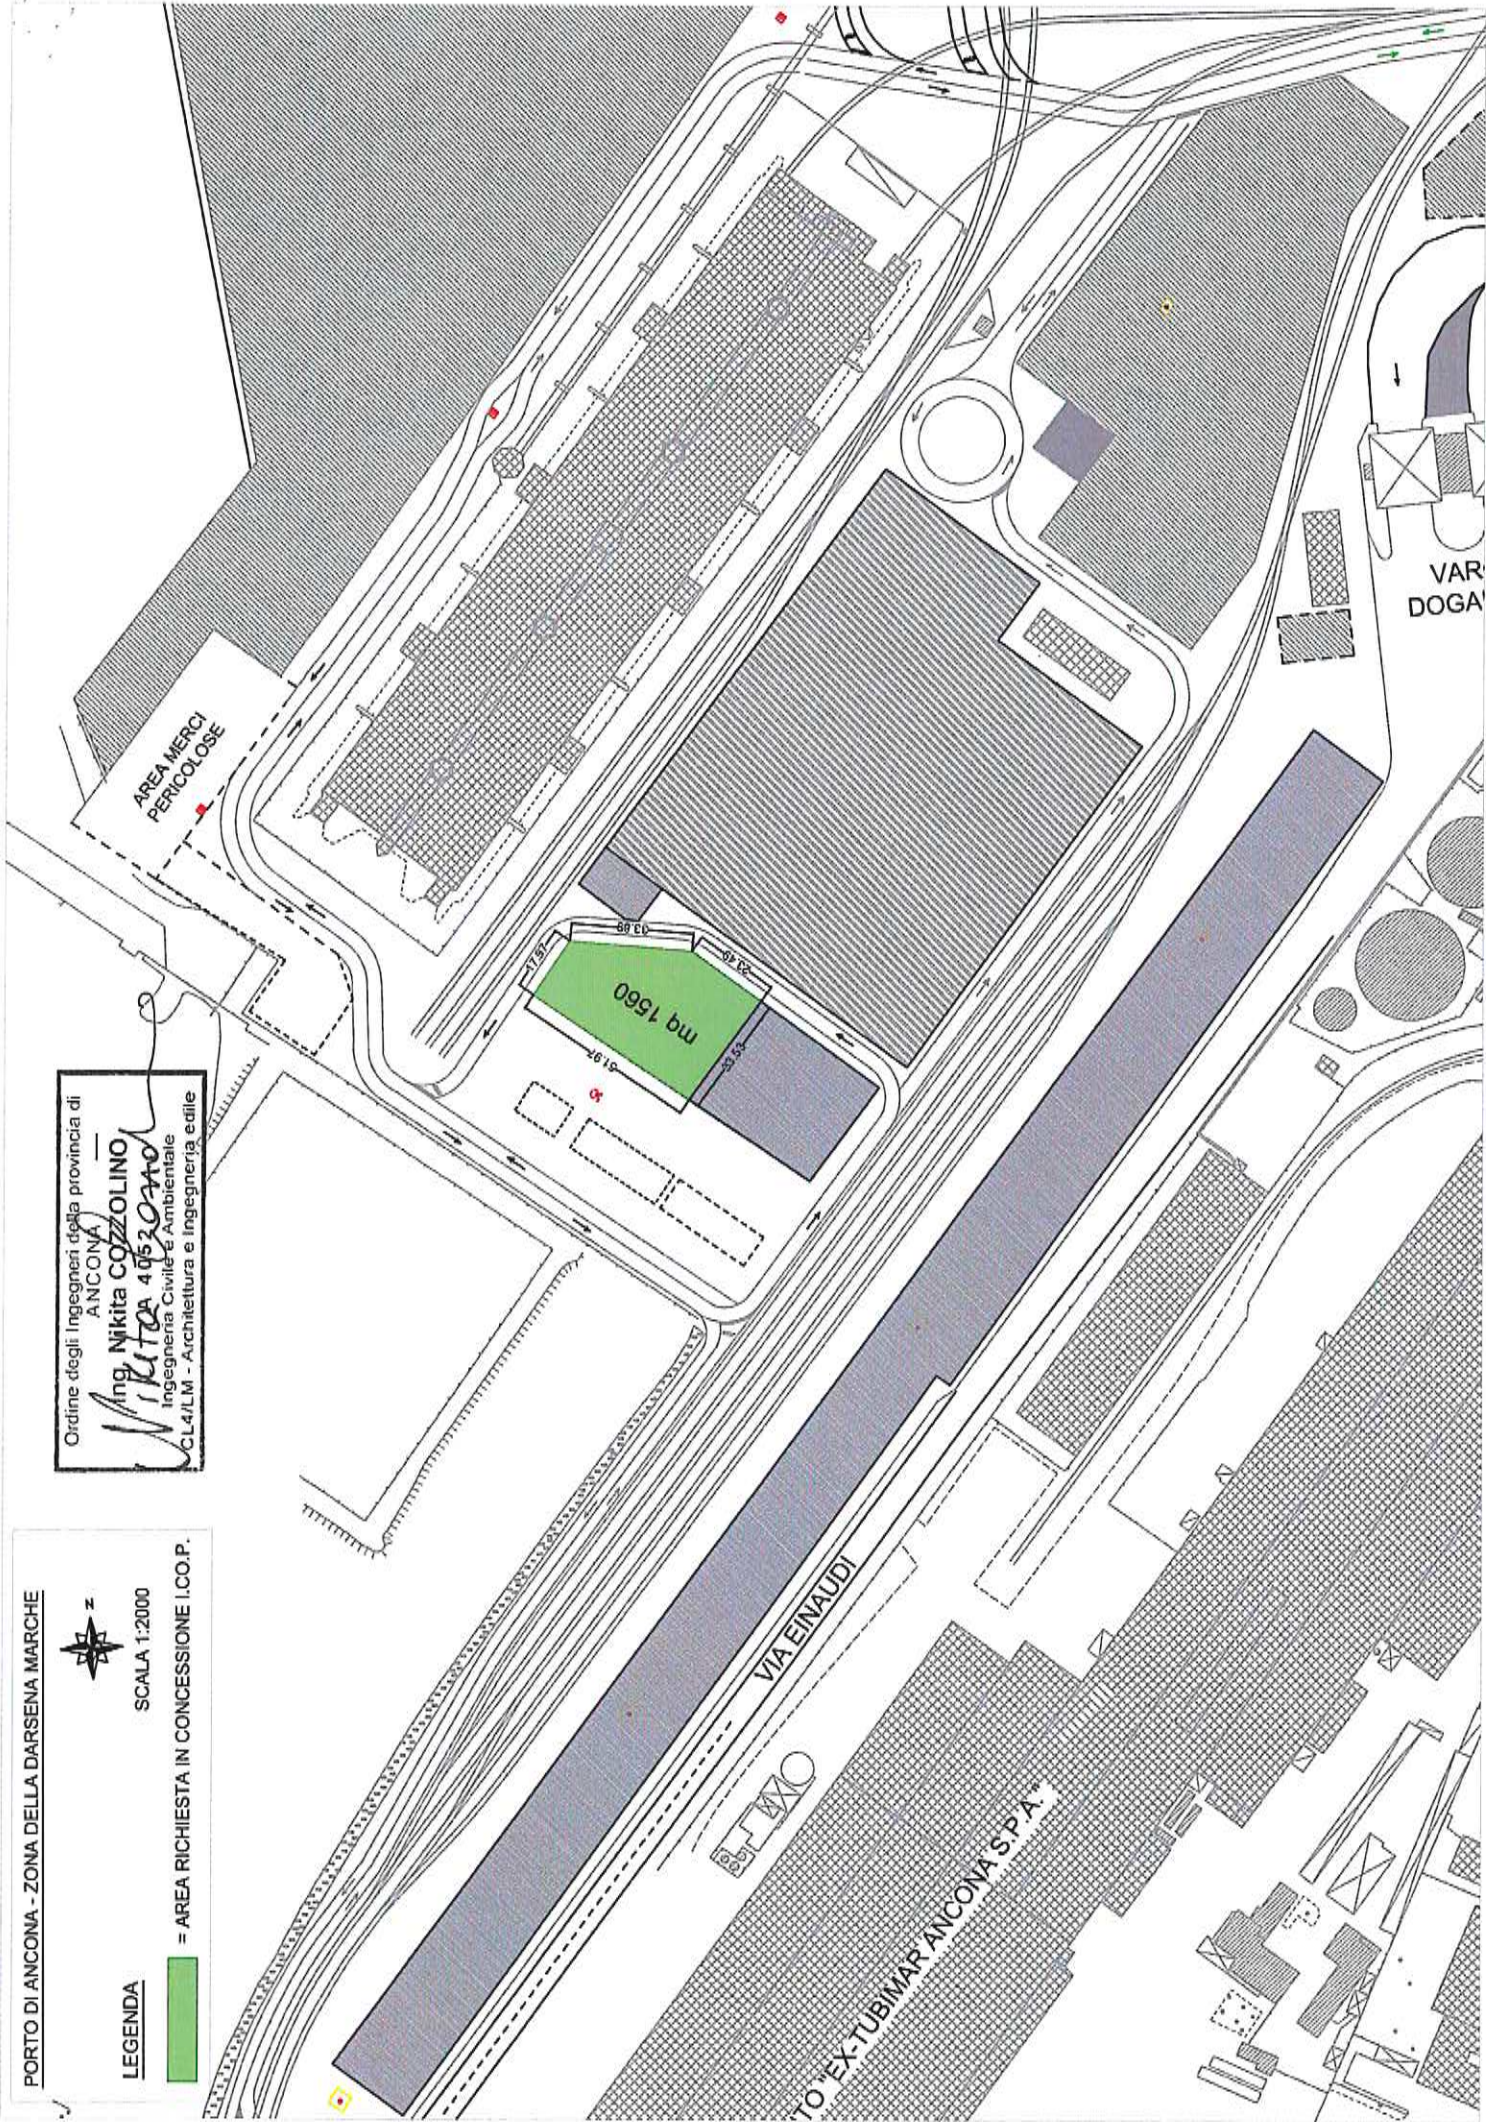

AREA MERCI PERICOLOSE

mq 1560

VIA EINAUDI

PORTO EX-TUBIMAR ANCONA S.P.A.

VAR DOGA

PORTO DI ANCONA - ZONA DELLA DARSENA MARCHE



SCALA 1:2000


LEGENDA



= AREA RICHIESTA IN CONCESSIONE I.CO.P.

Ordine degli Ingegneri della provincia di ANCONA
Ing. Nikita COZZOLINO
Ingegnere Civile e Ambientale
CL4/LM - Architettura e Ingegneria edile

Nikita Cozzolino

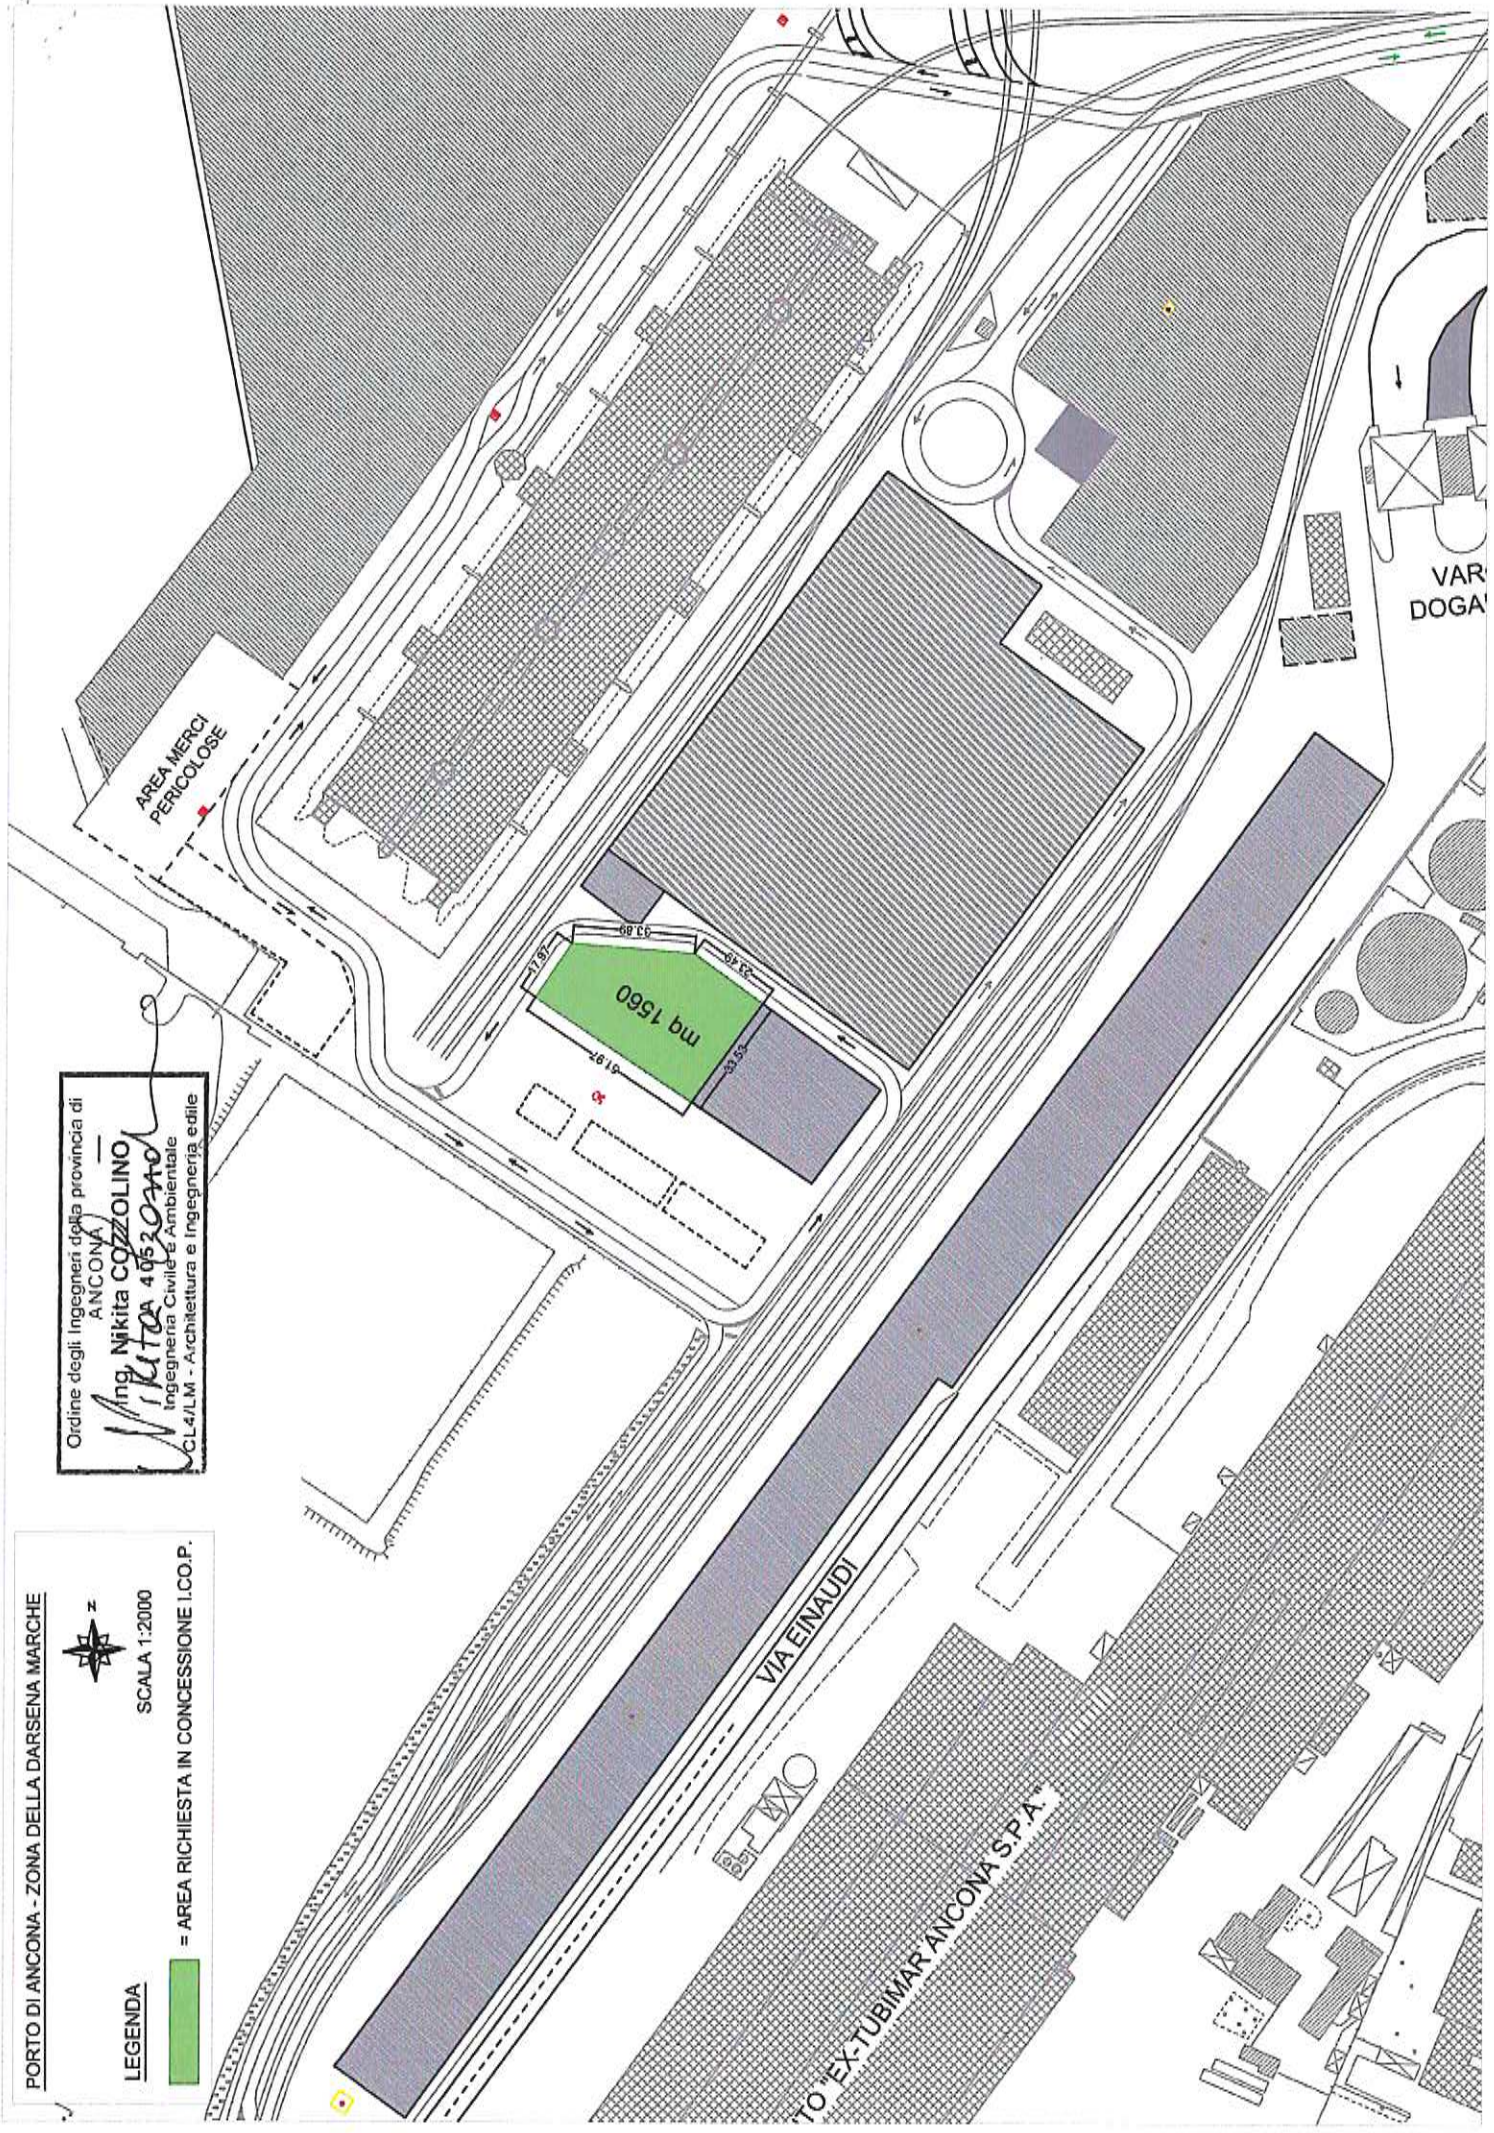

VAR DOGA

VIA EINAUDI

PORTO EX-TUBIMAR ANCONA S.P.A.

PORTO DI ANCONA - ZONA DELLA DARSENA MARCHE



SCALA 1:2000


LEGENDA



= AREA RICHIESTA IN CONCESSIONE I.CO.P.

Ordine degli Ingegneri della provincia di ANCONA
Ingeg. Nikita COZZOLINO
Ingegneria Civile e Ambientale
CL4/LM - Architettura e Ingegneria edile

Nikita Cozzolino

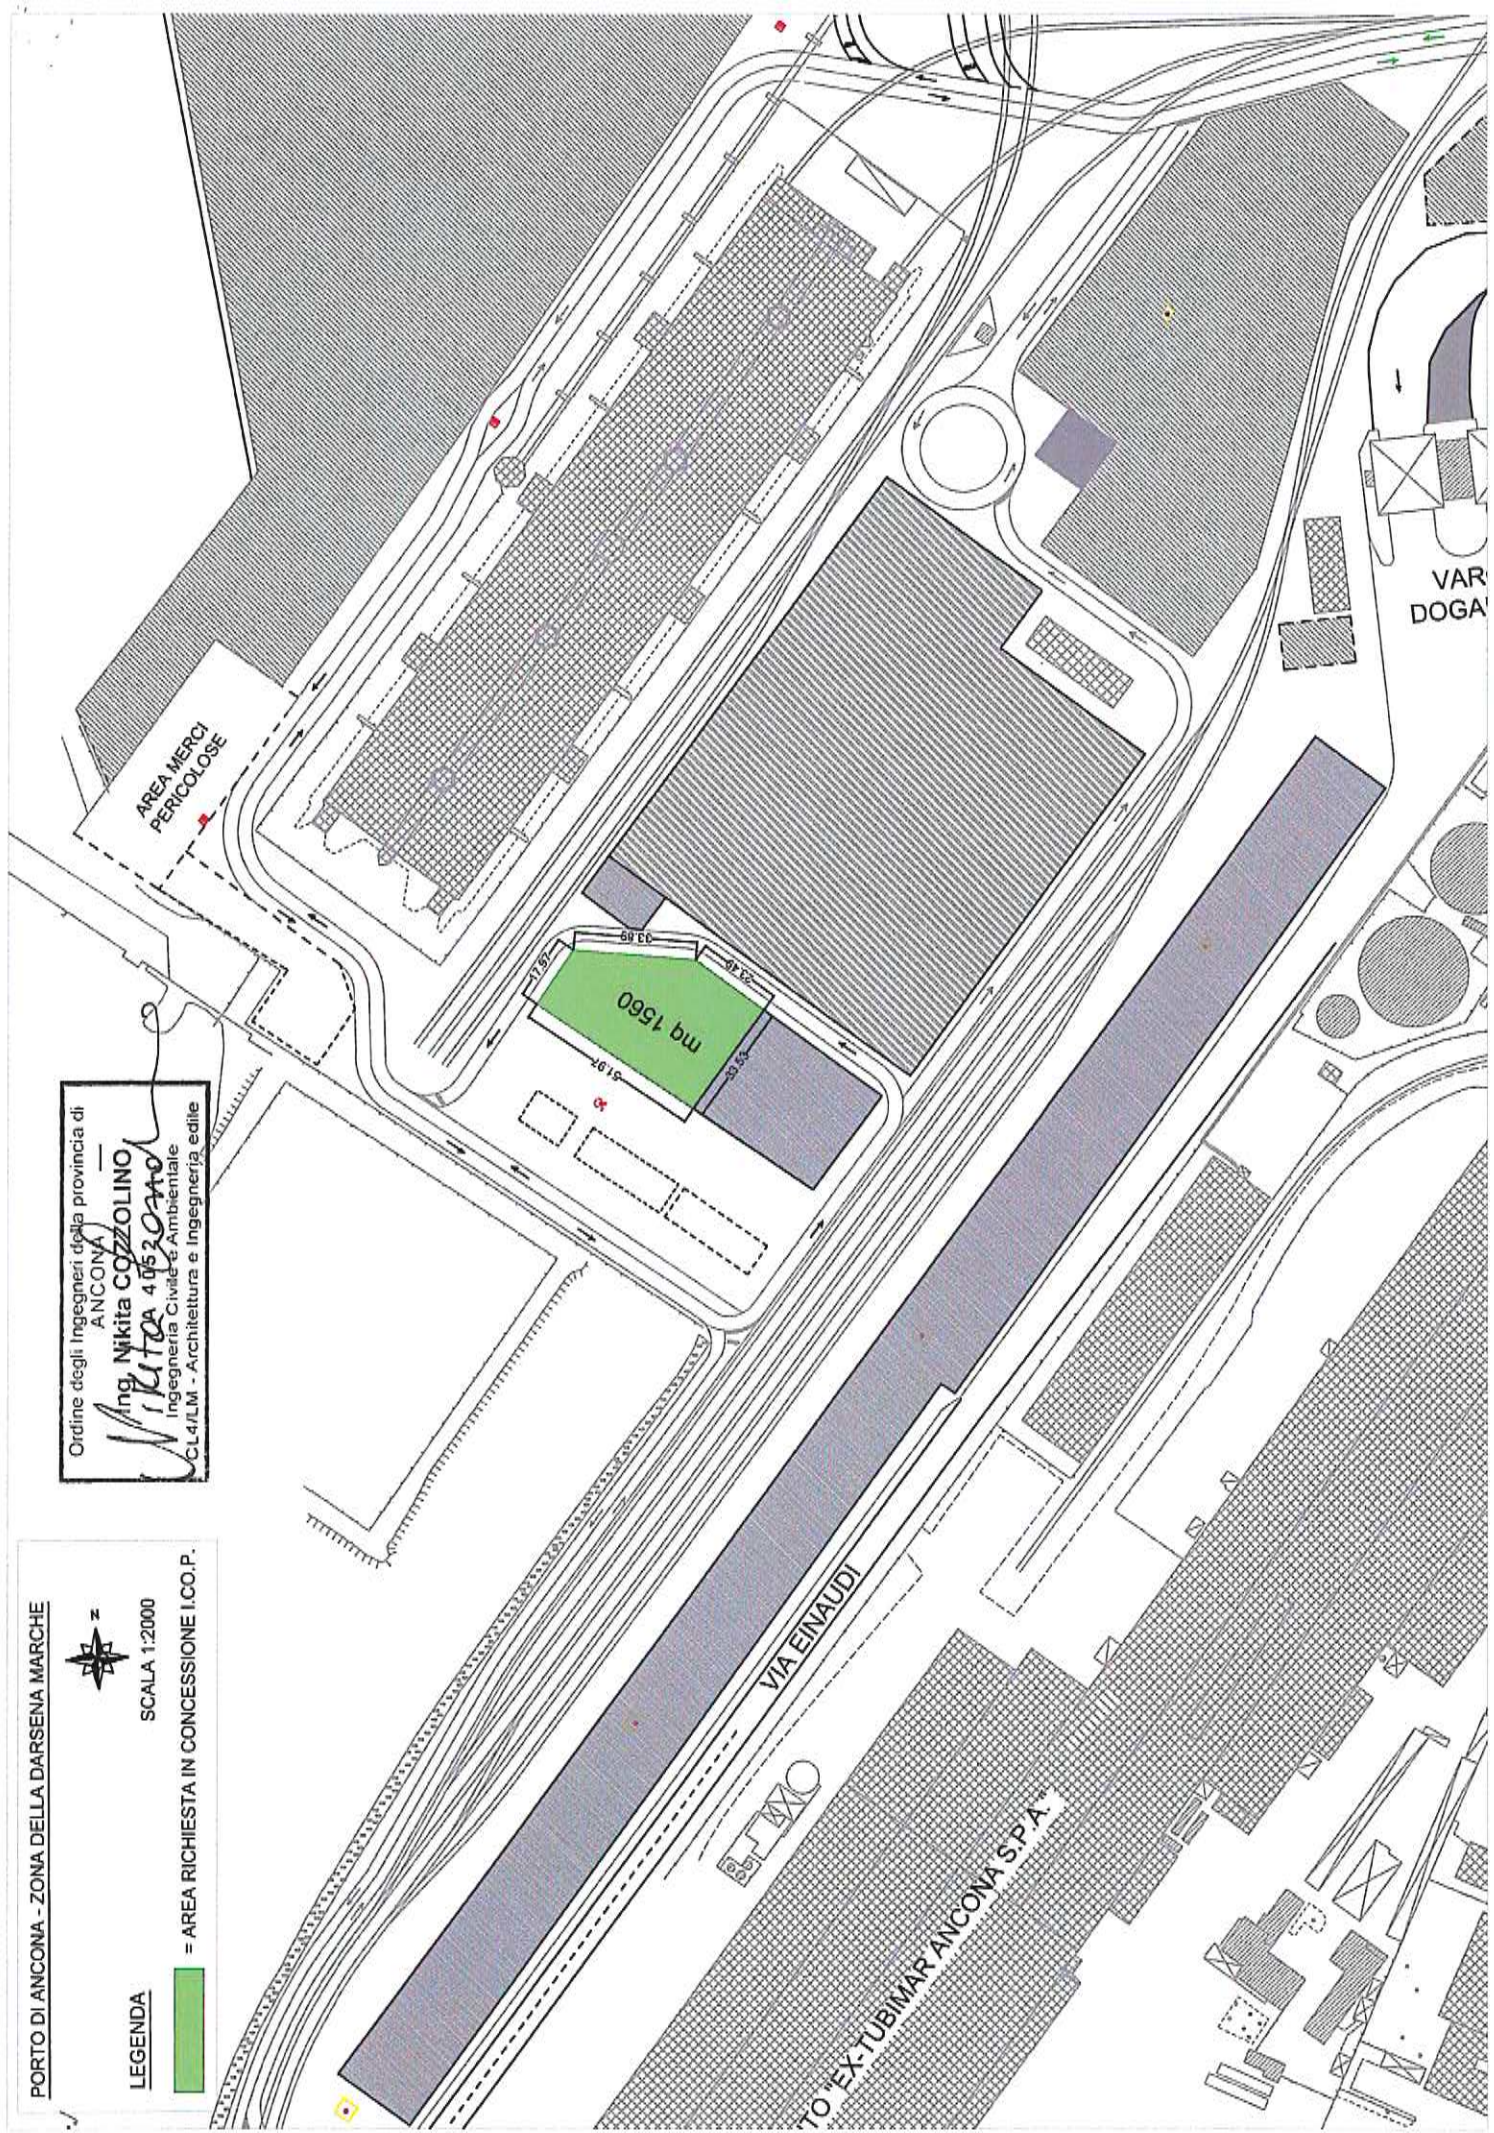

PORTO DI ANCONA - ZONA DELLA DARSENA MARCHE



SCALA 1:2000

LEGENDA



= AREA RICHIESTA IN CONCESSIONE I.C.O.P.

Ordine degli Ingegneri della provincia di ANCONA


Ingeg. Nikita COZZOLINO

Ingegnere Civile e Ambientale

CL4/LM - Architettura e Ingegneria edile

Nikita COZZOLINO

40530440

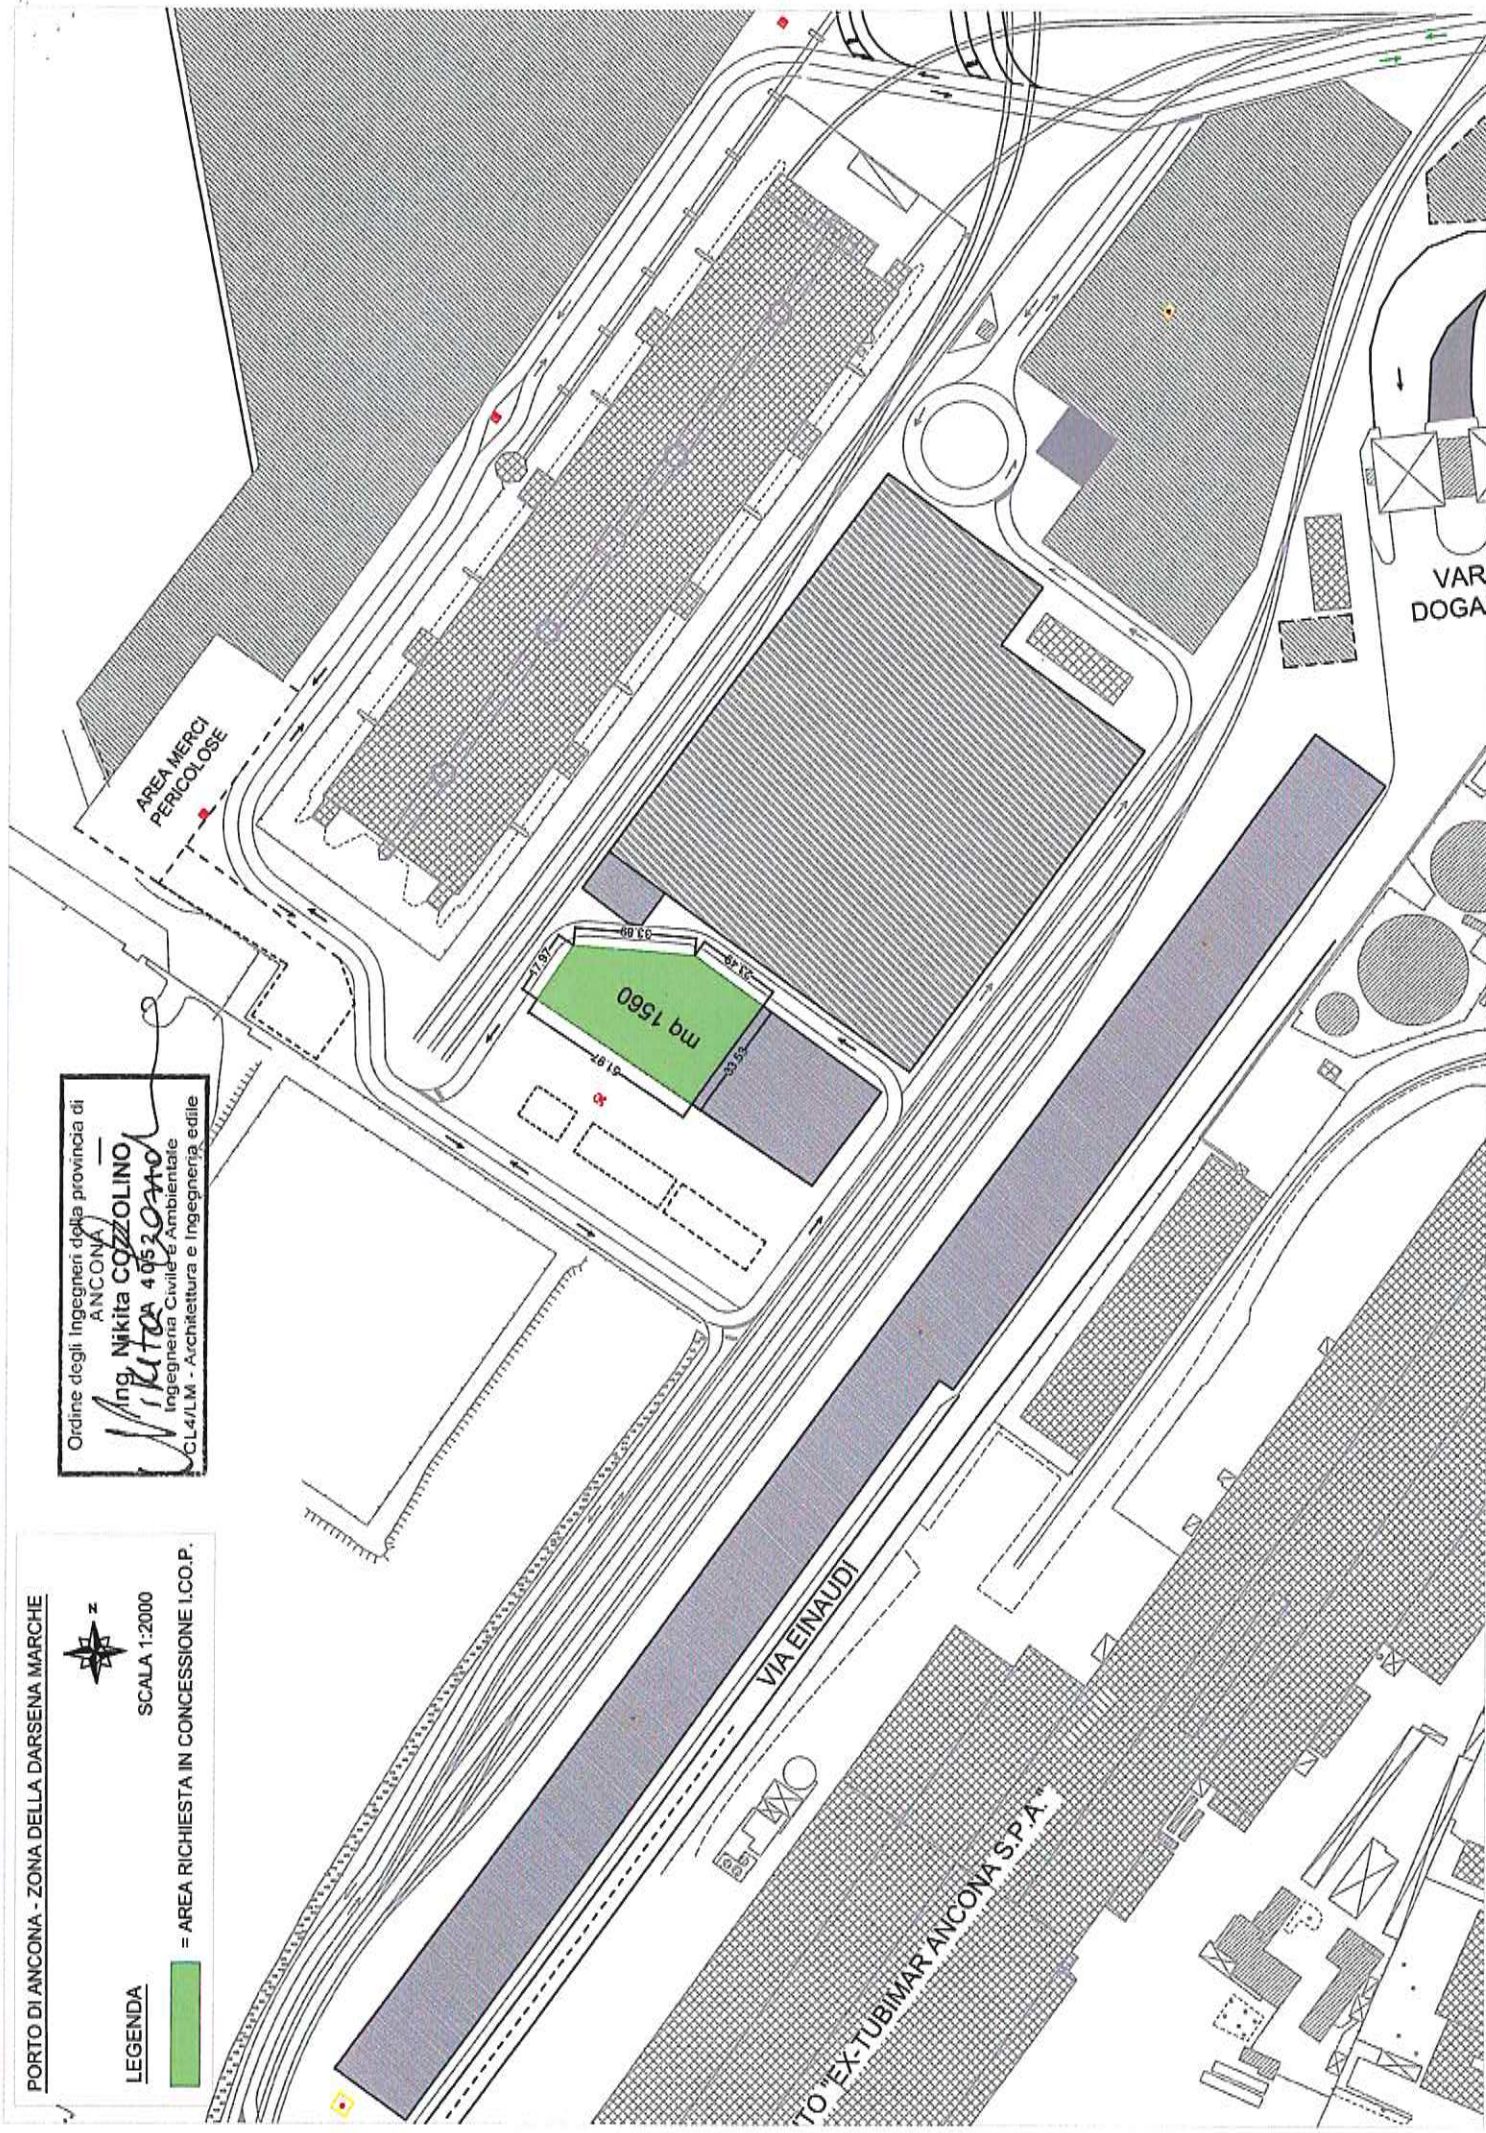

PORTO DI ANCONA - ZONA DELLA DARSENA MARCHE



SCALA 1:2000

LEGENDA



= AREA RICHIESTA IN CONCESSIONE I.C.O.P.


Ordine degli Ingegneri della provincia di ANCONA

Ing. Nikita COZZOLINO

Ingegnere Civile Ambientale

CL4/LM - Architettura e Ingegneria edile

Nikita Cozzolino
4052040

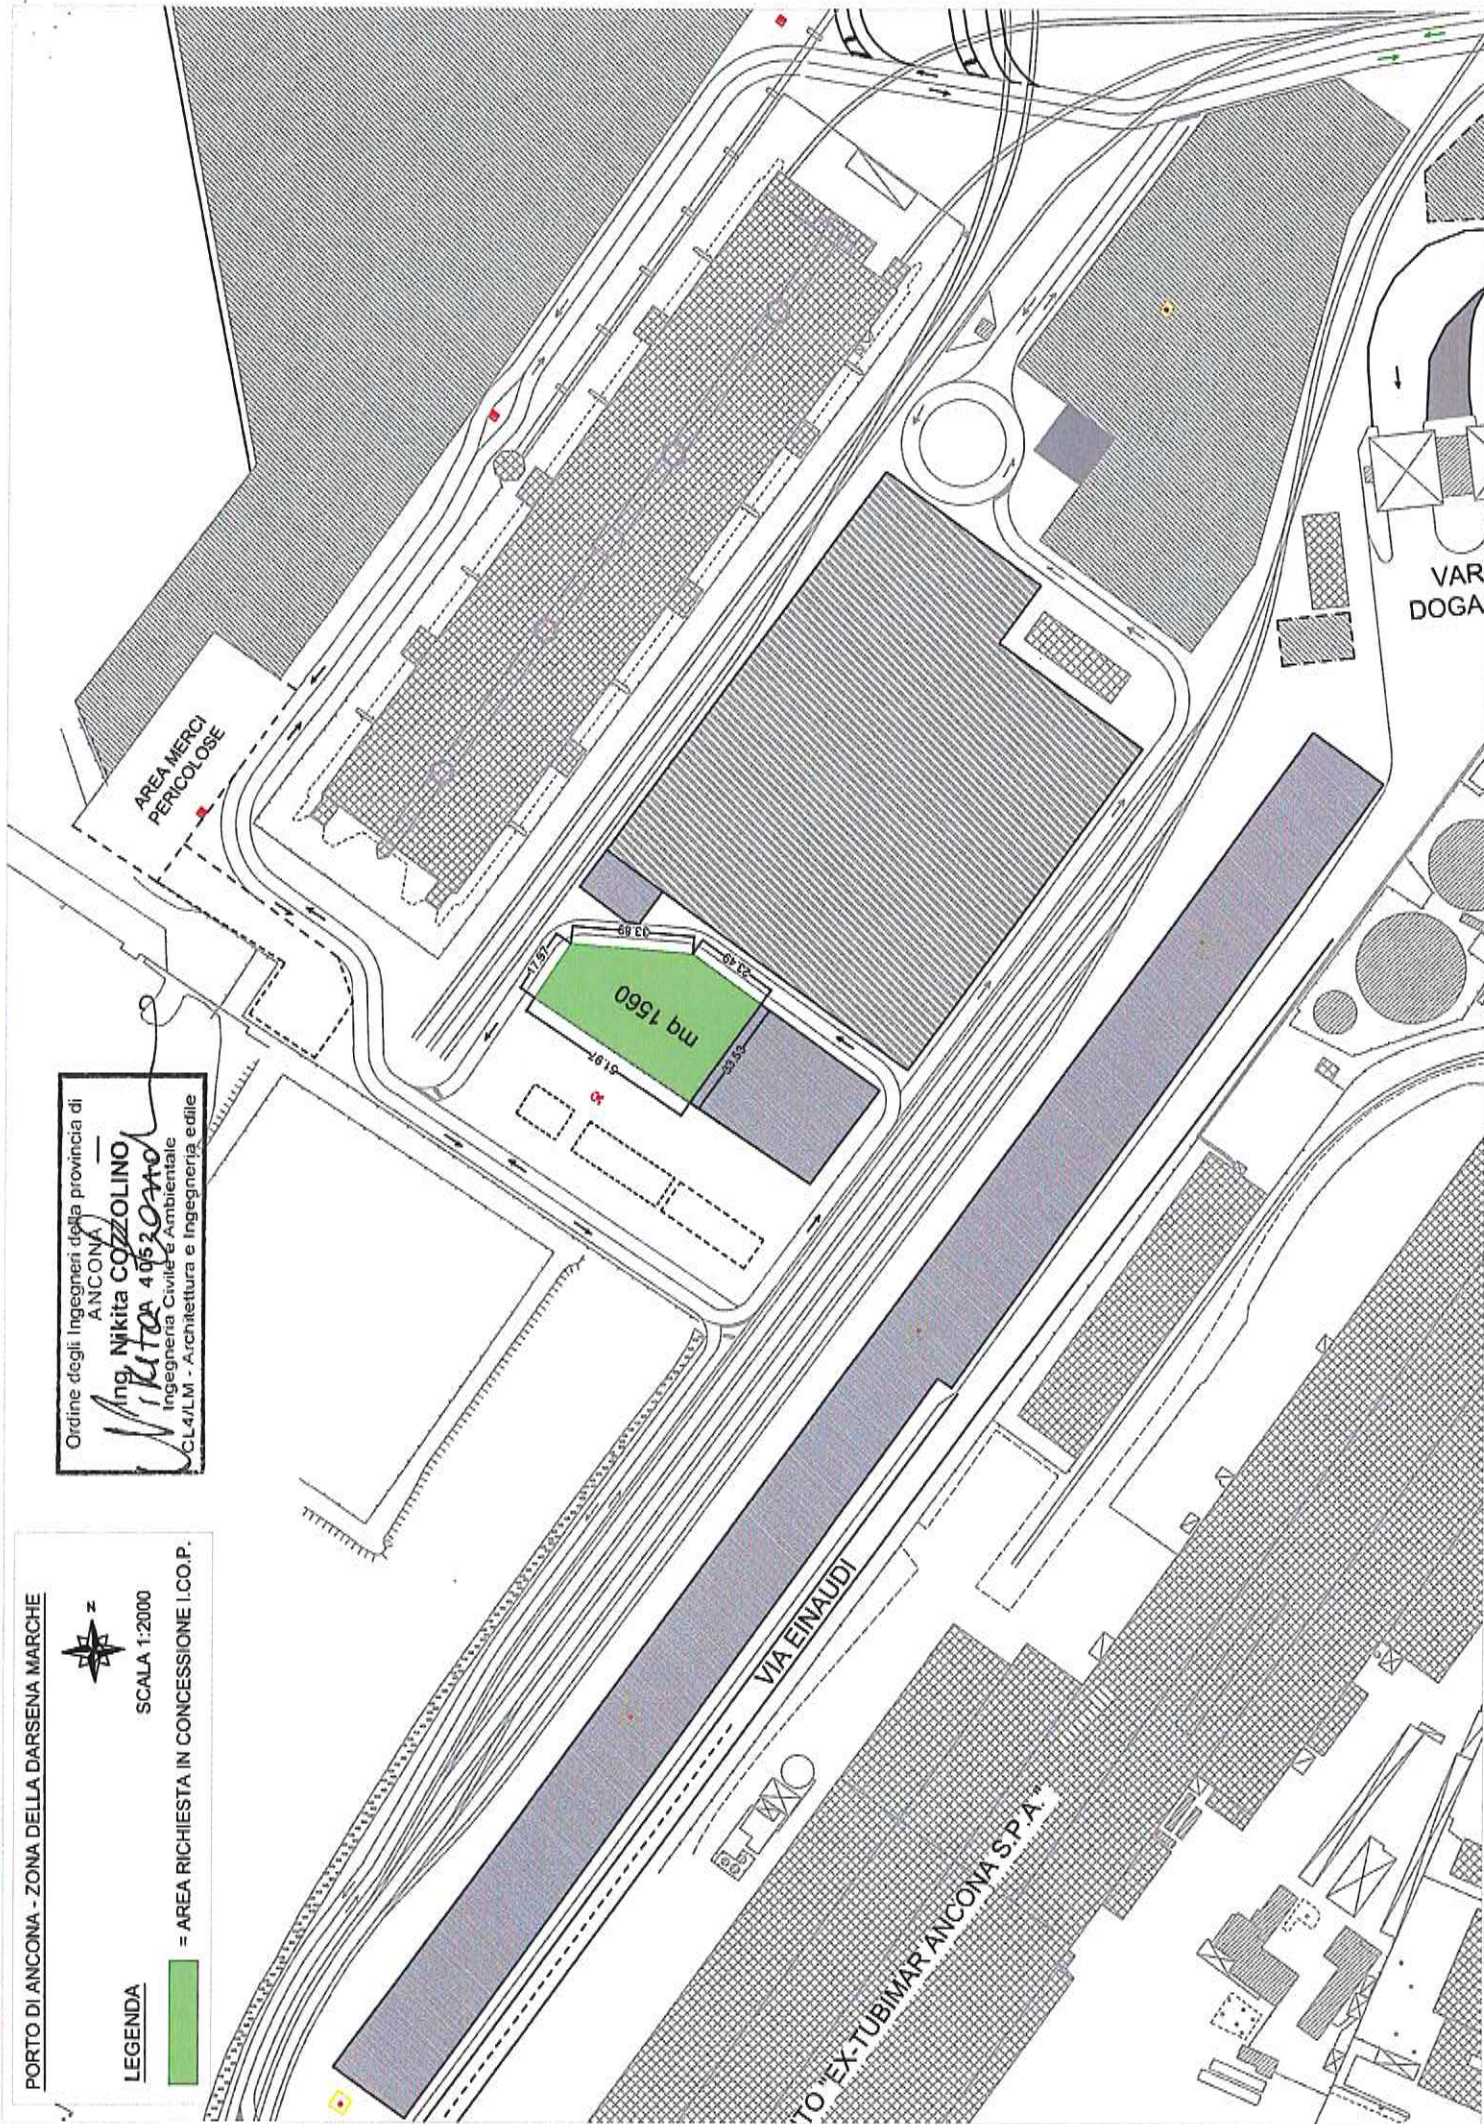

VAR DOGA

**DICHIARAZIONE SOSTITUTIVA DEL CERTIFICATO DI ISCRIZIONE ALLA CAMERA DI COMMERCIO
INDUSTRIA ARTIGIANATO AGRICOLTURA**

(resa ai sensi dell'art. 46 Testo unico delle disposizioni legislative e regolamentari in materia di documentazione amministrativa n. 445/2000)

Il/La sottoscritt O nat O a
 il
residente a via
nella sua qualità di della Impresa

DICHIARA

che l'Impresa è iscritta nel Registro delle Imprese di
con il numero Repertorio Economico Amministrativo
Denominazione:
Forma giuridica:
Sede:

Codice Fiscale:
Data di Costituzione:

CONSIGLIO DI AMMINISTRAZIONE

Numero componenti in carica:

COLLEGIO SINDACALE

Numero sindaci effettivi:

Numero sindaci supplenti:

OGGETTO SOCIALE:

- ESERCIZIO DI OPERAZIONI PORTUALI PER CONTO TERZI;
- CONTROLLO, COORDINAMENTO DI MERCI E CONTENITORI;
- RIEMPIMENTO, SVUOTAMENTO, MAGAZZINAGGIO, DEPOSITO, NOLEGGIO,
- MOVIMENTAZIONE DI MERCI E CONTENITORI PER LO SBARCO E L'IMBARCO PER CONTO TERZI E TUTTE LE ALTRE OPERAZIONI RIGUARDANTI L'ATTIVITA' DI TERMINAL OPERATOR INCLUSO LA GESTIONE E L'ELABORAZIONE ELETTRONICA DEI DATI;
- TRASPORTI INTERNI ED INTERNAZIONALI STRADALI, FERROVIARI, MARITTIMI, FLUVIALI
- ED AEREI PER CONTO TERZI, LA CONSEGUENTE PROPRIETA', GESTIONE PER CONTO TERZI
- NOLEGGIO, LEASING DI MEZZI DI TRASPORTO;
- ACQUISTARE, PRENDERE IN LOCAZIONE BENI MOBILI E IMMOBILI;
- ESERCIZIO DI TERMINAL CONTAINERS PER IL DEPOSITO, LA MOVIMENTAZIONE, LA SPEDIZIONE E LA GESTIONE DI CONTAINERS PROPRI O DI TERZI, NONCHE' LA LORO RIPARAZIONE;
- PRESTAZIONE DI SERVIZI NEL SETTORE PORTUALE, MARITTIMO ED AZIENDALE IN GENERE, CONTROLLANDOLI E GESTENDOLI IN PROPRIO OD AFFIDANDONE LA CURA E L'ESECUZIONE A TERZI;
- OPERAZIONI DI CONTROLLO IN PESO, QUANTITA' E QUALITA', SBARCHI, IMBARCHI, STIVAGGI.
- ESSA POTRA' INOLTRE COMPIERE TUTTE LE OPERAZIONI MOBILIARI, IMMOBILIARI, COMMERCIALI, FINANZIARIE CHE SIANO RITENUTE NECESSARIE OD UTILI PER IL CONSEGUIMENTO DELL'OGGETTO SOCIALE DALL'ORGANO DI AMMINISTRAZIONE, IVI COMPRES O:
IL RILASCIO DI FIDEIUSSIONI E GARANZIE - ANCHE REALI - A TERZI ED A SOCI E LA PARTECIPAZIONE IN ALTRE SOCIETA', ENTI, CONSORZI, IMPRESE, AVENTI OGGETTO SOCIALE AFFINE, ANALOGO O COMPLEMENTARE, SALVO IL DISPOSTO DELL'ART. 2361 CODICE CIVILE.

TITOLARI DI CARICHE O QUALIFICHE:

COGNOME	NOME	LUOGO E DATA NASCITA	CARICA
LIBRI	ELIO	ANCONA 02/04/1960	PRESIDENTE CDA
FARINELLI	DAVIDE	ANCONA 19/05/1968	AMMINISTRATORE
MASSACESI	MARCO	ANCONA 19/02/1991	CONSIGLIERE
GIUGGIOLONI	SIMONE	RECANATI 10/10/1977	REVISORE LEGALE



*Prefettura - Ufficio Territoriale del Governo
di Ancona*

Area 1 - Ordine e Sicurezza Pubblica

Prefettura Ancona
Prot. Uscita del 11/02/2020
Numero: **0015948**
Classifica: ANT.12_B08



VISTA la richiesta di iscrizione nell'elenco previsto dall'art. 1, comma 52 e ss., della legge n. 190 del 2012 presentata in data 18/12/2019 con nota prot. 130548, dalla Società "I.C.O.P. SRL" (codice fiscale/partita iva 01169160429), con sede legale in Ancona (AN), Via Lungomare Vanvitelli n. 68, per il settore "autotrasporto conto terzi";

VISTO il D.P.C.M. 18 aprile 2013 concernente "Modalità per l'istituzione e l'aggiornamento degli elenchi dei fornitori, prestatori di servizi ed esecutori non soggetti a tentativo di infiltrazione mafiosa, di cui all'art. 1, comma 52, della legge 6 novembre 2012, n. 190" che stabilisce l'iscrizione negli elenchi previsti della Prefettura della Provincia in cui l'impresa ha sede;

CONSIDERATO che dall'istruttoria esperita da questa Prefettura non sono emersi elementi relativi a tentativi di infiltrazione mafiosa di cui agli art. 84, comma 4, e 91, comma 6, del D.lgs. n. 159 del 2011, a carico dei soggetti di cui all'art. 85 del citato decreto;

CONSIDERATO che sussistono le condizioni previste all'art. 2, comma 2, del D.P.C.M. 18 aprile 2013 per l'iscrizione nell'elenco di fornitori, prestatori di servizi ed esecutori di lavori tenuto presso questa Prefettura,

SI DISPONE

l'iscrizione nella White List della Società "I.C.O.P. SRL" (codice fiscale/partita iva 01169160429) con sede legale in Ancona (AN), Via Lungomare Vanvitelli n. 68, per il settore "autotrasporto conto terzi";

L'iscrizione ha validità per un periodo di dodici mesi a decorrere dalla data in cui è stato adottato il provvedimento che la dispone (art. 2, comma 3, del D.P.C.M. 18 aprile 2013).

Al fine di mantenere la validità dell'iscrizione, la suddetta impresa, almeno trenta giorni prima della data della scadenza annuale, dovrà far pervenire apposita istanza di rinnovo, all'indirizzo



*Prefettura - Ufficio Territoriale del Governo
di Ancona*

Area 1ª - Ordine e Sicurezza Pubblica

protocollo.prefan@pec.interno.it utilizzando l'apposito modulo reperibile nel sito di questa Prefettura (art. 5 del D.P.C.M. 18 aprile 2013).

E' fatto obbligo all'impresa interessata di segnalare eventuali variazioni intervenute nell'assetto proprietario e dei propri organi sociali ovvero nell'attribuzione dell'incarico di direttore tecnico (se previsto), oltre ad ogni altra variazione inerente i soggetti indicati all'art. 85 del D.lgs. n. 159 del 2011. **La comunicazione deve avvenire tempestivamente, e comunque non oltre il termine di 30 giorni dalla data di adozione dell'atto o dalla stipula del relativo contratto che determina tali modifiche.** Nelle more dell'esecuzione delle necessarie verifiche, a seguito delle intervenute variazioni, sarà disposta la sospensione dell'iscrizione dell'impresa dall'elenco per trenta giorni decorsi i quali, ove si riscontri il venir meno delle condizioni prescritte dall'art. 2 del D.P.C.M. 18 aprile 2013, si procede alla conseguente cancellazione.

La mancata osservanza dell'obbligo di comunicazione (art. 1, comma 55, della Legge 6 novembre 2012, n. 190) comporta la cancellazione dall'elenco, oltre all'applicazione della sanzione amministrativa pecuniaria di cui all'art. 86, comma 4, del D.Lgs. n. 159/2011 (il citato comma 4 prevede che: "la violazione dell'obbligo (...) è punita con la sanzione amministrativa pecuniaria da 20.000 euro a 60.000 euro. Per il procedimento di accertamento e di contestazione dell'infrazione, nonché per quello di applicazione della relativa sanzione, si applicano, in quanto compatibili, le disposizioni della legge 24 novembre 1981, n. 689. La sanzione è irrogata dal Prefetto").

IL VICE PREFETTO
(Piccolo)

AS

La presente comunicazione è stata firmata digitalmente, ai sensi del Decreto Legislativo 7 marzo 2005, n. 82, e successive modifiche e integrazioni, e delle regole tecniche per la firma digitale attualmente vigenti.



MINISTERO DELLE FINANZE

CERTIFICATO DI ATTRIBUZIONE DEL
NUMERO DI CODICE FISCALE

DATI RELATIVI AL SOGGETTO D'IMPOSTA

CODICE FISCALE
01169160429

NUMERO PARTITA
01169160429

TIPO SOGGETTO
02 - SOC A RESPONSABILITÀ

DENOMINAZIONE
IMPRESA COMPAGNIA PORTUALI - I.CO.P. SRL

COMUNE
ANCONA

PROV.
AN

INDIRIZZO
VIA LUNGOMARE L. VIGNITELLI 68

TIPO ATTIVITÀ
5300 - ATTIVITÀ CONNESSE CON I TRASPORTI

DATI RELATIVI AL RAPPRESENTANTE

CODICE FISCALE
PL5MRA23MD3A271N

COGNOME E NOME
PELOSI MARIO

DATA
1988



UFFICIO IVA
ANCONA