



## AUTORITA' DI SISTEMA PORTUALE DEL MARE ADRIATICO CENTRALE

Il Segretario Generale dell'Autorità di Sistema Portuale del Mare Adriatico Centrale, Avv. Matteo Paroli, rende noto che, con domanda acquisita al prot. n. ARR-7782-06\_07\_2020, la Società ENEL X MOBILITY S.R.L. ha formalizzato, in relazione al Protocollo d'Intesa con ASSOPORTI, istanza di concessione di n. 3 aree demaniali di complessivi mq. 190,00 situate nel Porto di Ancona, per la realizzazione di aree di sosta per la ricarica di veicoli elettrici con installazione delle relative colonnine, con durata pari alla validità del summenzionato protocollo.

Le aree demaniali individuate sono di seguito elencate e meglio individuate nelle planimetrie allegate:

- n. 6 stalli parcheggio in zona Mandracchio;
- n. 6 stalli parcheggio nei pressi della Stazione Marittima;
- n. 4 stalli parcheggio nei pressi del Molo S.Maria.

### AVVISA

Tutti coloro che possano avervi interesse a presentare entro il termine di giorni 30 (trenta) dalla pubblicazione del presente avviso, eventuali domande concorrenti e/o opposizioni.

Le eventuali domande concorrenti dovranno essere formulate nelle modalità previste dal vigente Regolamento di Amministrazione del Demanio, giusta Ordinanza n. 59 del 30.10.2018, mediante l'utilizzo del modello consultabile nella sezione "Modulistica" del sito istituzionale di questo Ente al seguente link: <https://porto.ancona.it/it/demanio-marittimo/modulistica-per-utenti>

Al fine di rendere acquisibili i contenuti del titolo concessorio rilasciando sull'area demaniale, si specifica quanto segue:

1. Oggetto: n. 3 aree demaniali di complessivi mq. 190,00 situate nel Porto di Ancona, per la realizzazione di aree di sosta per la ricarica di veicoli elettrici con installazione delle relative colonnine;
2. Durata: fino al 18.07.2028 – durata di 10 anni dalla sottoscrizione del Protocollo d'Intesa Enel X Mobility S.r.l. ed Assoportì;
3. Canone base annuo: **euro 361,90**

Si avverte che, decorso il predetto termine, si darà ulteriore corso alle procedure istruttorie in ordine al rilascio del titolo richiesto dalla Società sopra indicata.


Ancona,  
– 5 AGO. 2020

Il Dirigente Demanio,  
Imprese e Lavoro Portuale  
Avv. Giovanna Chilà

Il Segretario Generale  
Avv. Matteo Paroli




"SERVIZIO DI RICARICA VEICOLI ELETTRICI" - ENEL X MOBILITY  
PLANIMETRIA GENERALE AREE RICARICA - ANCONA Porto (AN) , Biglietteria Marittima - SCALA 1:200

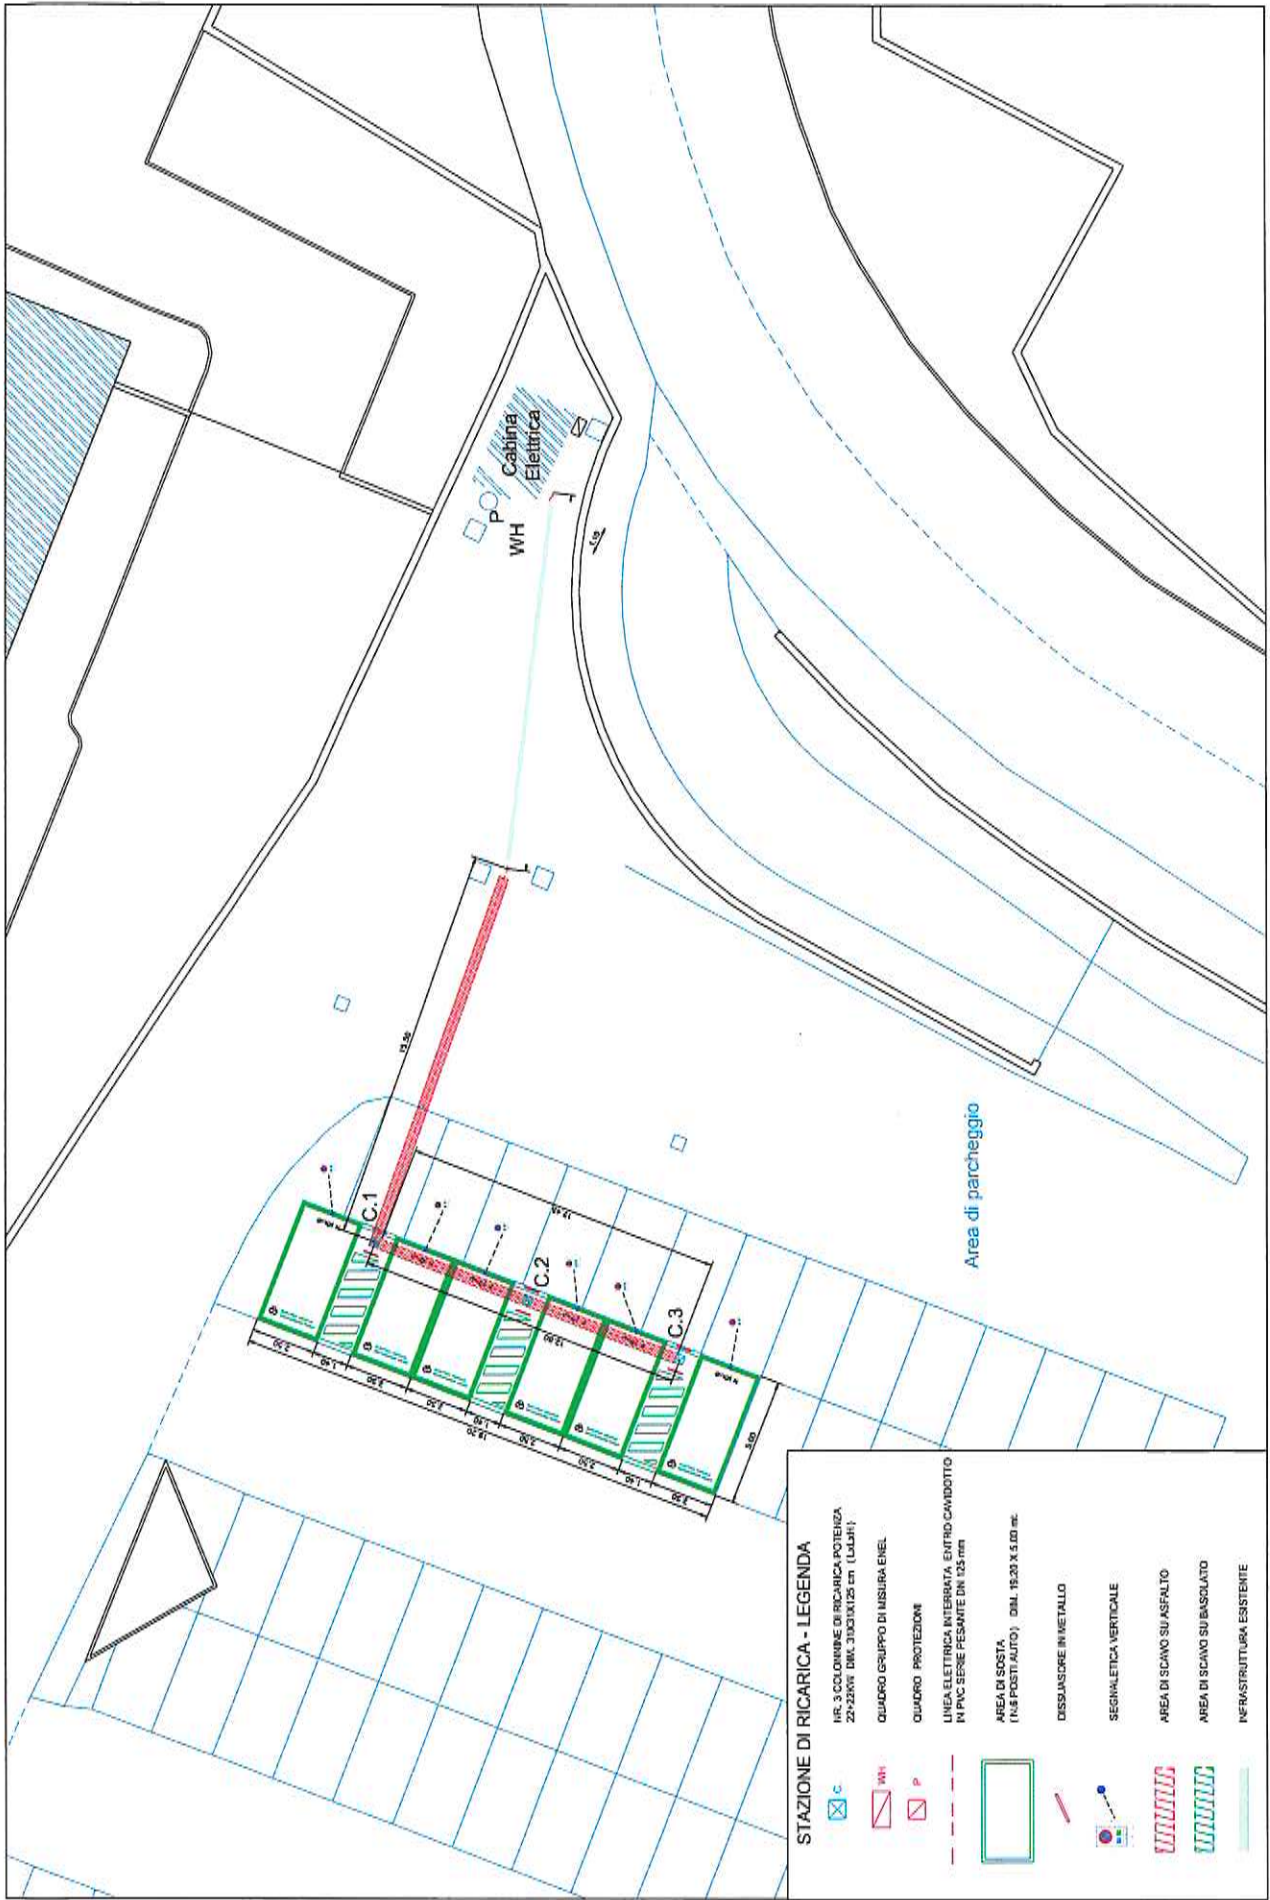

**STAZIONE DI RICARICA - LEGENDA**

	NR. 3 COLONNINE DI RICARICA POTENZA 22KW/110V DIM. 300X120X225 cm (LxAlxP)
	QUADRO GRUPPO DI MISURA ENEL
	QUADRO PROTEZIONI
	LINEA ELETTRICA INTERNA ENTRO CAVODOTTO IN PVC SERIE PESANTE DIM. 125 mm
	AREA DI SOSTA (N.8 POSTI AUTO) DIM. 19,20 X 5,00 mt.
	DISSABBIATORE IN METALLO
	SEGNALETICA VERTICALE
	AREA DI SCIAVO SU ASFALTO
	AREA DI SCIAVO SU BASCIATO
	INFRASTRUTTURA ESISTENTE

"SERVIZIO DI RICARICA VEICOLI ELETTRICI" - ENEL X MOBILITY  
 PLANIMETRIA GENERALE AREE RICARICA - ANCONA Porto ( AN ) , Porto Mandracchio - SCALA 1:200

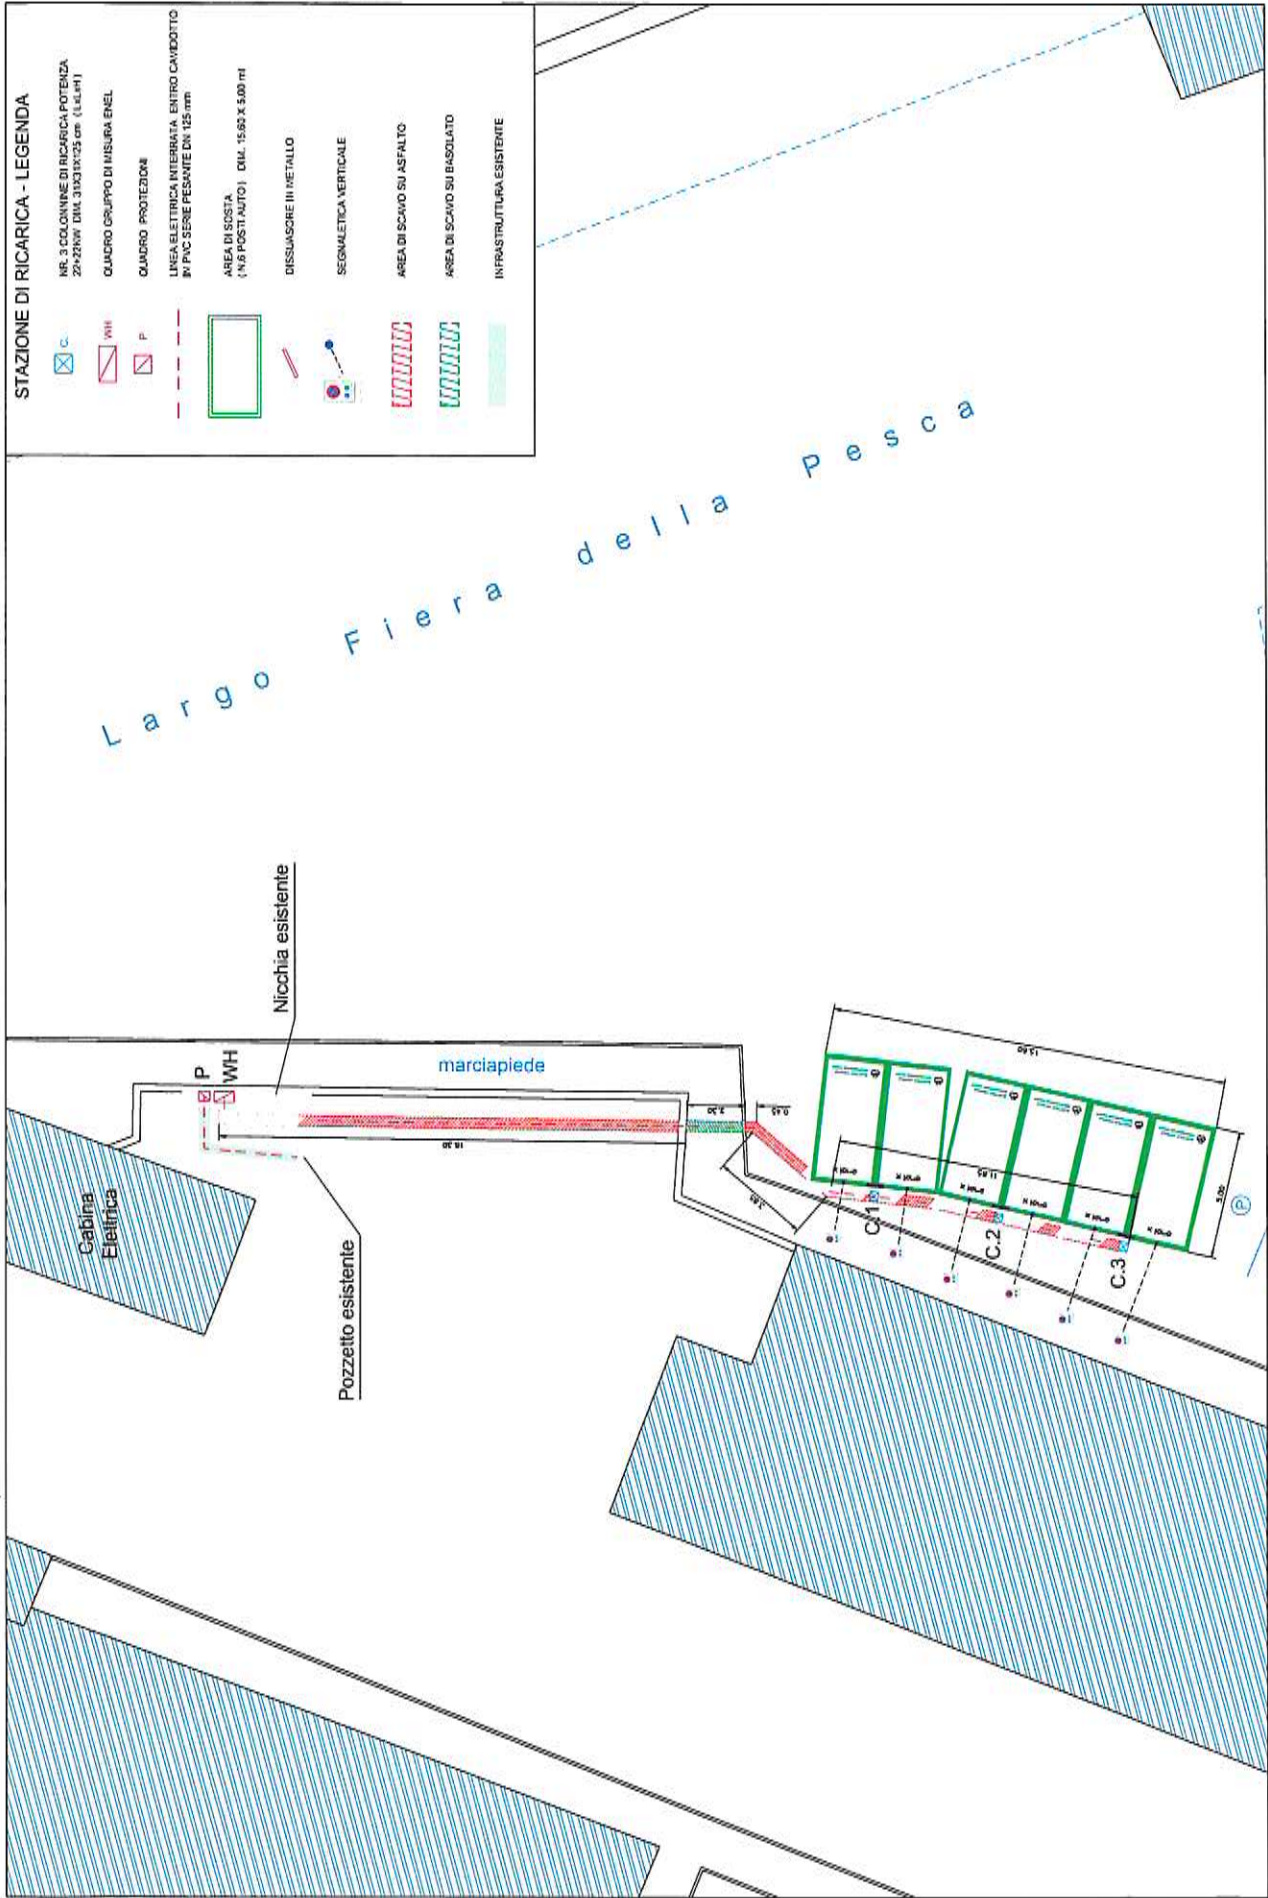


STAZIONE DI RICARICA - LEGENDA

- NR. 3 COLONNINE DI RICARICA POTENZA 22x22kW DIM. 3100x1025 cm (LxLxH)
- QUADRO GRUPPO DI MISURA ENEL
- QUADRO PROTEZIONE
- LINEA ELETTRICA INTERRATA ENTRO CAVIDOTTO IN PVC SERIE PESANTE DN 125 mm
- AREA DI SCOSTA (N.6 POSTI AUTO) DIM. 15.62 X 5.00 mt
- DISLASCIORE IN METALLO
- SEGNALETICA VERTICALE
- AREA DI SCAVO SU ASFALTO
- AREA DI SCAVO SU BASOLIATO
- INFRASTRUTTURA ESISTENTE



"SERVIZIO DI RICARICA VEICOLI ELETTRICI" - ENEL X MOBILITY  
PLANIMETRIA GENERALE AREE RICARICA - ANCONA Porto (AN) , Molo Santa Maria - SCALA 1:200

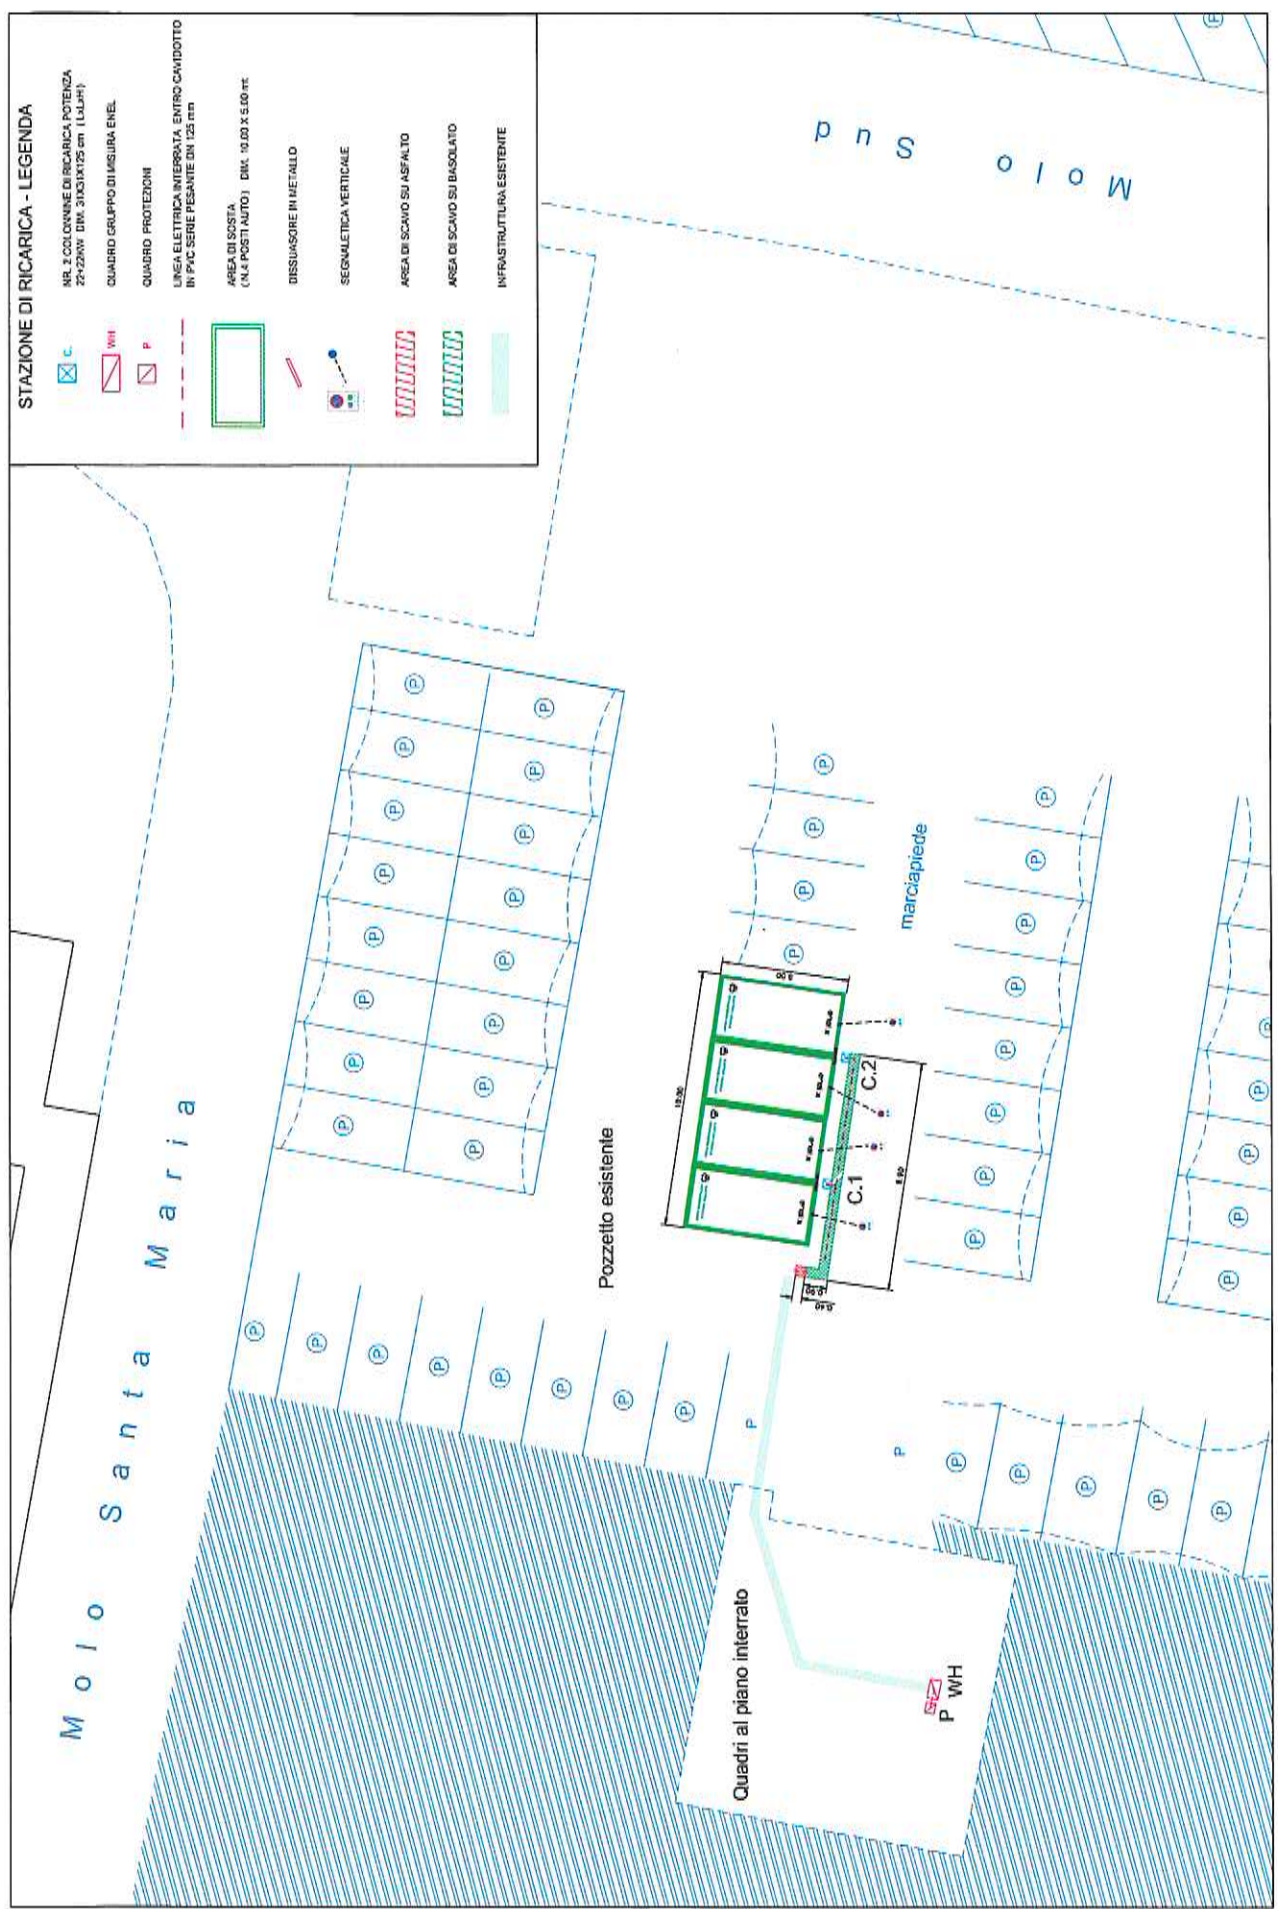

Da "Regione Marche" <posta-certificata@emarche.it>  
A "segreteria@pec.porto.ancona.it" <segreteria@pec.porto.ancona.it>  
Data mercoledì 5 agosto 2020 - 18:48

**CONSEGNA: PAR 5392**

---

**Ricevuta di avvenuta consegna**

---

Il giorno 05/08/2020 alle ore 18:48:52 (+0200) il messaggio "PAR 5392" proveniente da "segreteria@pec.porto.ancona.it" ed indirizzato a "comune.ancona@emarche.it" è stato consegnato nella casella di destinazione.  
Identificativo messaggio: opec292.20200805184845.28357.392.2.63@pec.aruba.it

---

**Allegato(i)**

daticert.xml (1 KB)  
postacert.eml (1201 KB)  
smime.p7s (7 KB)

Da "posta-certificata@telecompost.it" <posta-certificata@telecompost.it>

A "segreteria@pec.porto.ancona.it" <segreteria@pec.porto.ancona.it>

Data mercoledì 5 agosto 2020 - 18:48

---

**CONSEGNA: PAR 5392**

---

Ricevuta di avvenuta consegna

Il giorno 05/08/2020 alle ore 18:48:51 (+0200) il messaggio

"PAR 5392" proveniente da "segreteria@pec.porto.ancona.it"

ed indirizzato a: "dm.ancona@pec.mit.gov.it"

è stato consegnato nella casella di destinazione.

Identificativo messaggio: opec292.20200805184845.28357.392.2.63@pec.aruba.it

---

**Allegato(i)**

postacert.eml (1201 KB)

dati-cert.xml (1 KB)

smime.p7s (6 KB)