



AUTORITA' DI SISTEMA PORTUALE DEL MARE ADRIATICO CENTRALE

Il Segretario Generale dell'Autorità di Sistema Portuale del Mare Adriatico Centrale, Avv. Matteo Paroli, rende noto che in data 02.12.2019 è pervenuta da parte della ditta BAR AL MANDRACCHIO DI ANDREA MATTIA - P.IVA 02238870428, con istanza assunta al prot. n. ARR-11921, e successive integrazioni la domanda di rinnovo della concessione n. 6 del 26.01.2018, allo scopo di mantenere un manufatto di mq. 80,00 da adibire a bar-tabacchi, situato nel Porto di Ancona, in zona Mandracchio – Largo Fiera della Pesca, per la durata di 4 anni.

AVVISA

Tutti coloro che possano avervi interesse a presentare entro il termine di giorni 30 (trenta) dalla pubblicazione del presente avviso, eventuali domande concorrenti e/o opposizioni.

Le eventuali domande concorrenti dovranno essere formulate nelle modalità previste dal vigente Regolamento di Amministrazione del Demanio, giusta Ordinanza n. 59 del 30.10.2018, mediante l'utilizzo del modello consultabile nella sezione "Modulistica" del sito istituzionale di questo Ente al seguente link: <https://porto.ancona.it/it/demanio-marittimo/modulistica-per-utenti>

Al fine di rendere acquisibili i contenuti del titolo concessorio rilasciando sull'area demaniale, si specifica quanto segue:

1. Finalità: mantenere un manufatto di mq. 80,00 da adibire a bar-tabacchi, situato nel Porto di Ancona, in zona Mandracchio – Largo Fiera della Pesca;
2. Durata: 4 anni
3. Canone base annuo: **euro 6.348,73**

Si avverte che, decorso il predetto termine, si darà ulteriore corso alle procedure istruttorie in ordine al rilascio del titolo richiesto dalla Società sopra indicata.


Ancona, 14 FEB. 2020

Il Dirigente Demanio,
Imprese e Lavoro Portuale
Avv. Giovanna Crifa

Il Segretario Generale
Avv. Matteo Paroli

BAR "IL MANDRACCHIO" pianta

X. Quijón Gorr. 2011

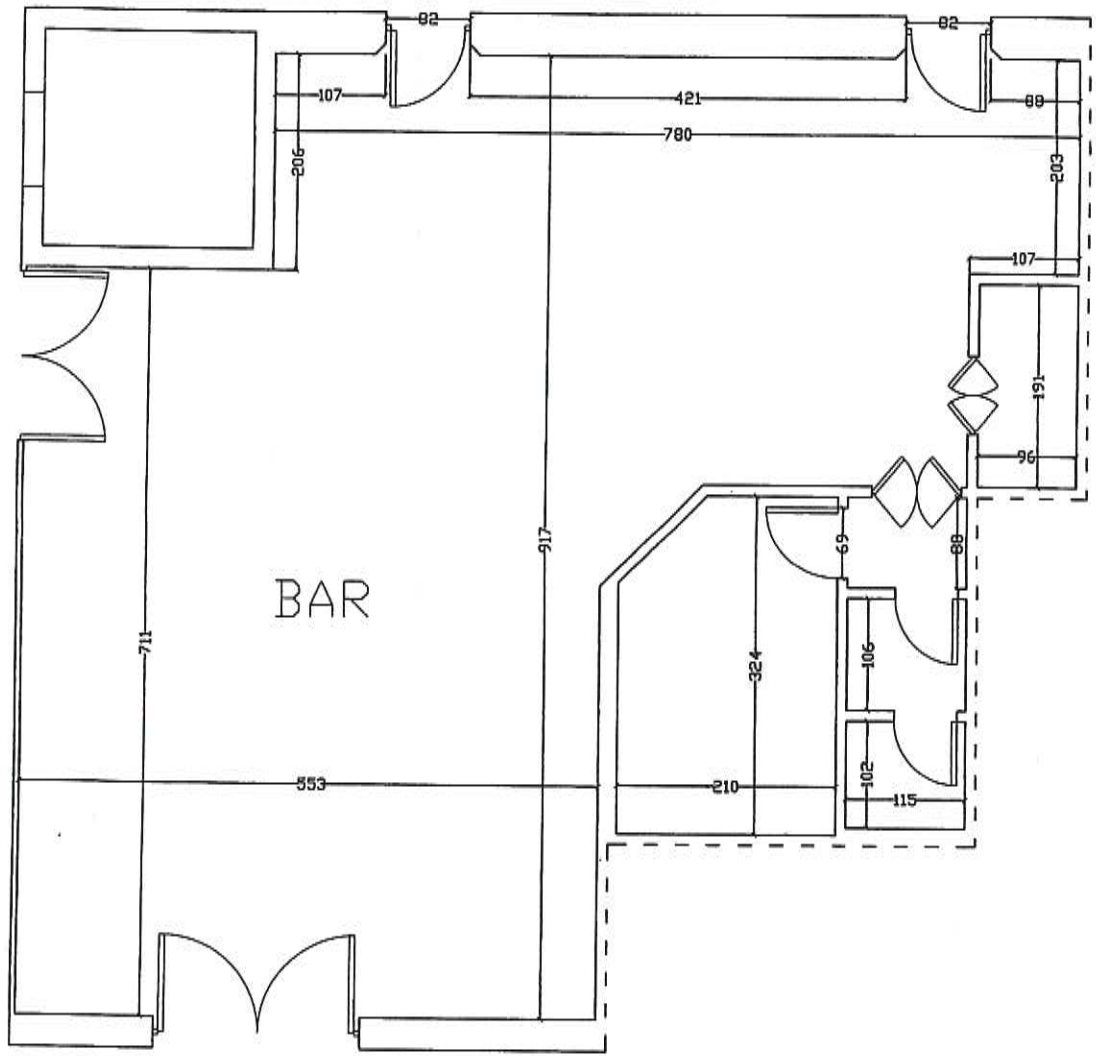

Arch. Giorgio Giacchetti
 Piazza Diaz, 3 - Ancona
 tel. 071 55324

BAR "IL MANDRACCHIO"
 di Andrea Mattia
 1-90 F. della Pescaia 11
 60100 ANCONA
 Tel. 071 55324

scala 1:50