


Dott. Ing. Saverio SILESTI
Ordine Ingegneri Prov. Arezzo n. 1375

mq 40.591

AREA MERCI
PERICOLOSE

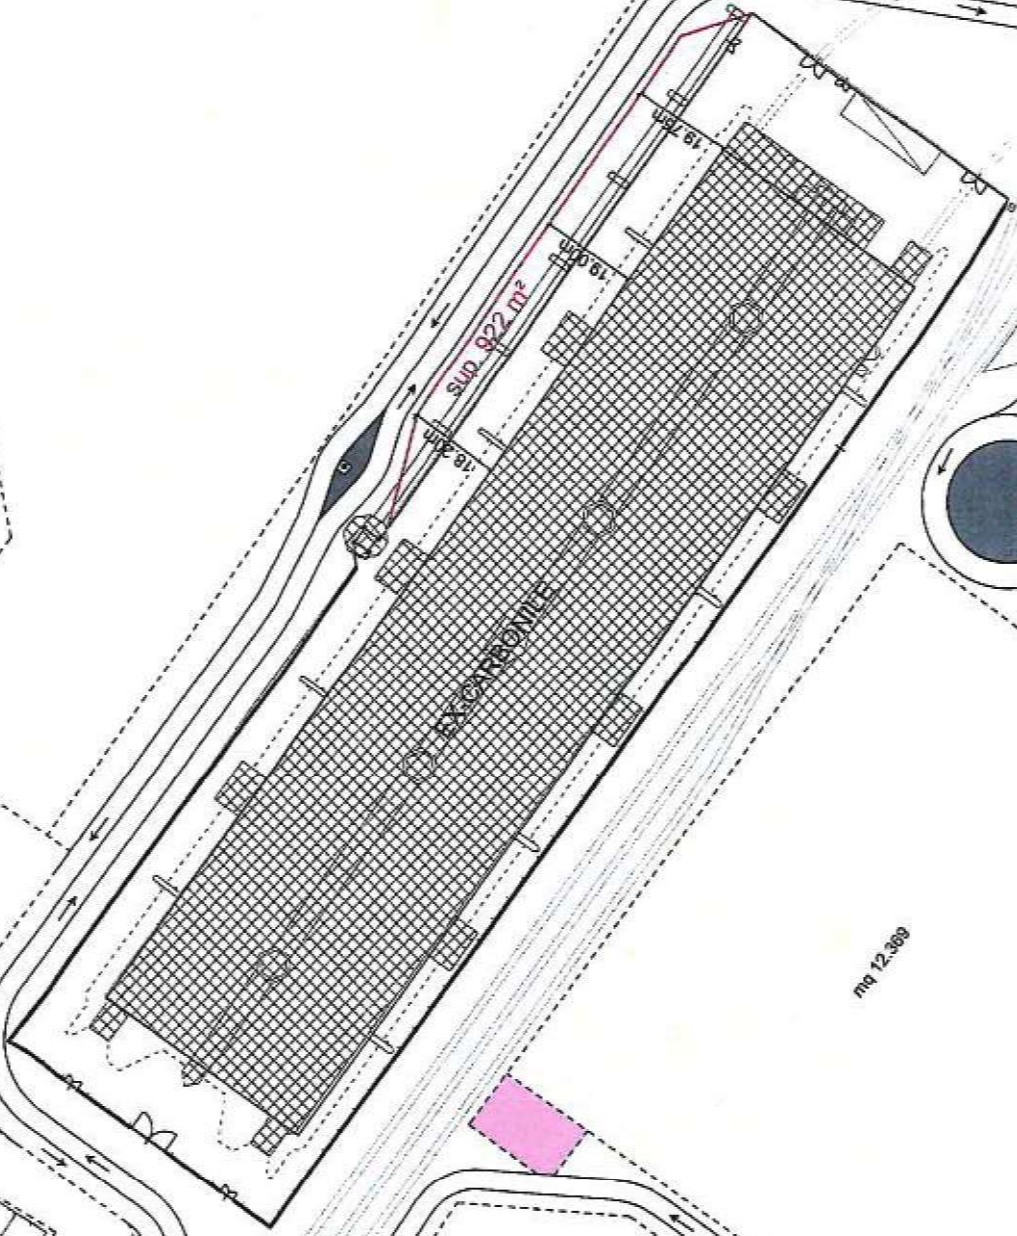

mq 12.389

AREA SERVIZI
VARI (mq 1.560)

mq 1.325

DEP. MERCI
PERICOLOSE

mq 11.475

PLANIMETRIA DELL'AREA
scala 1:1000