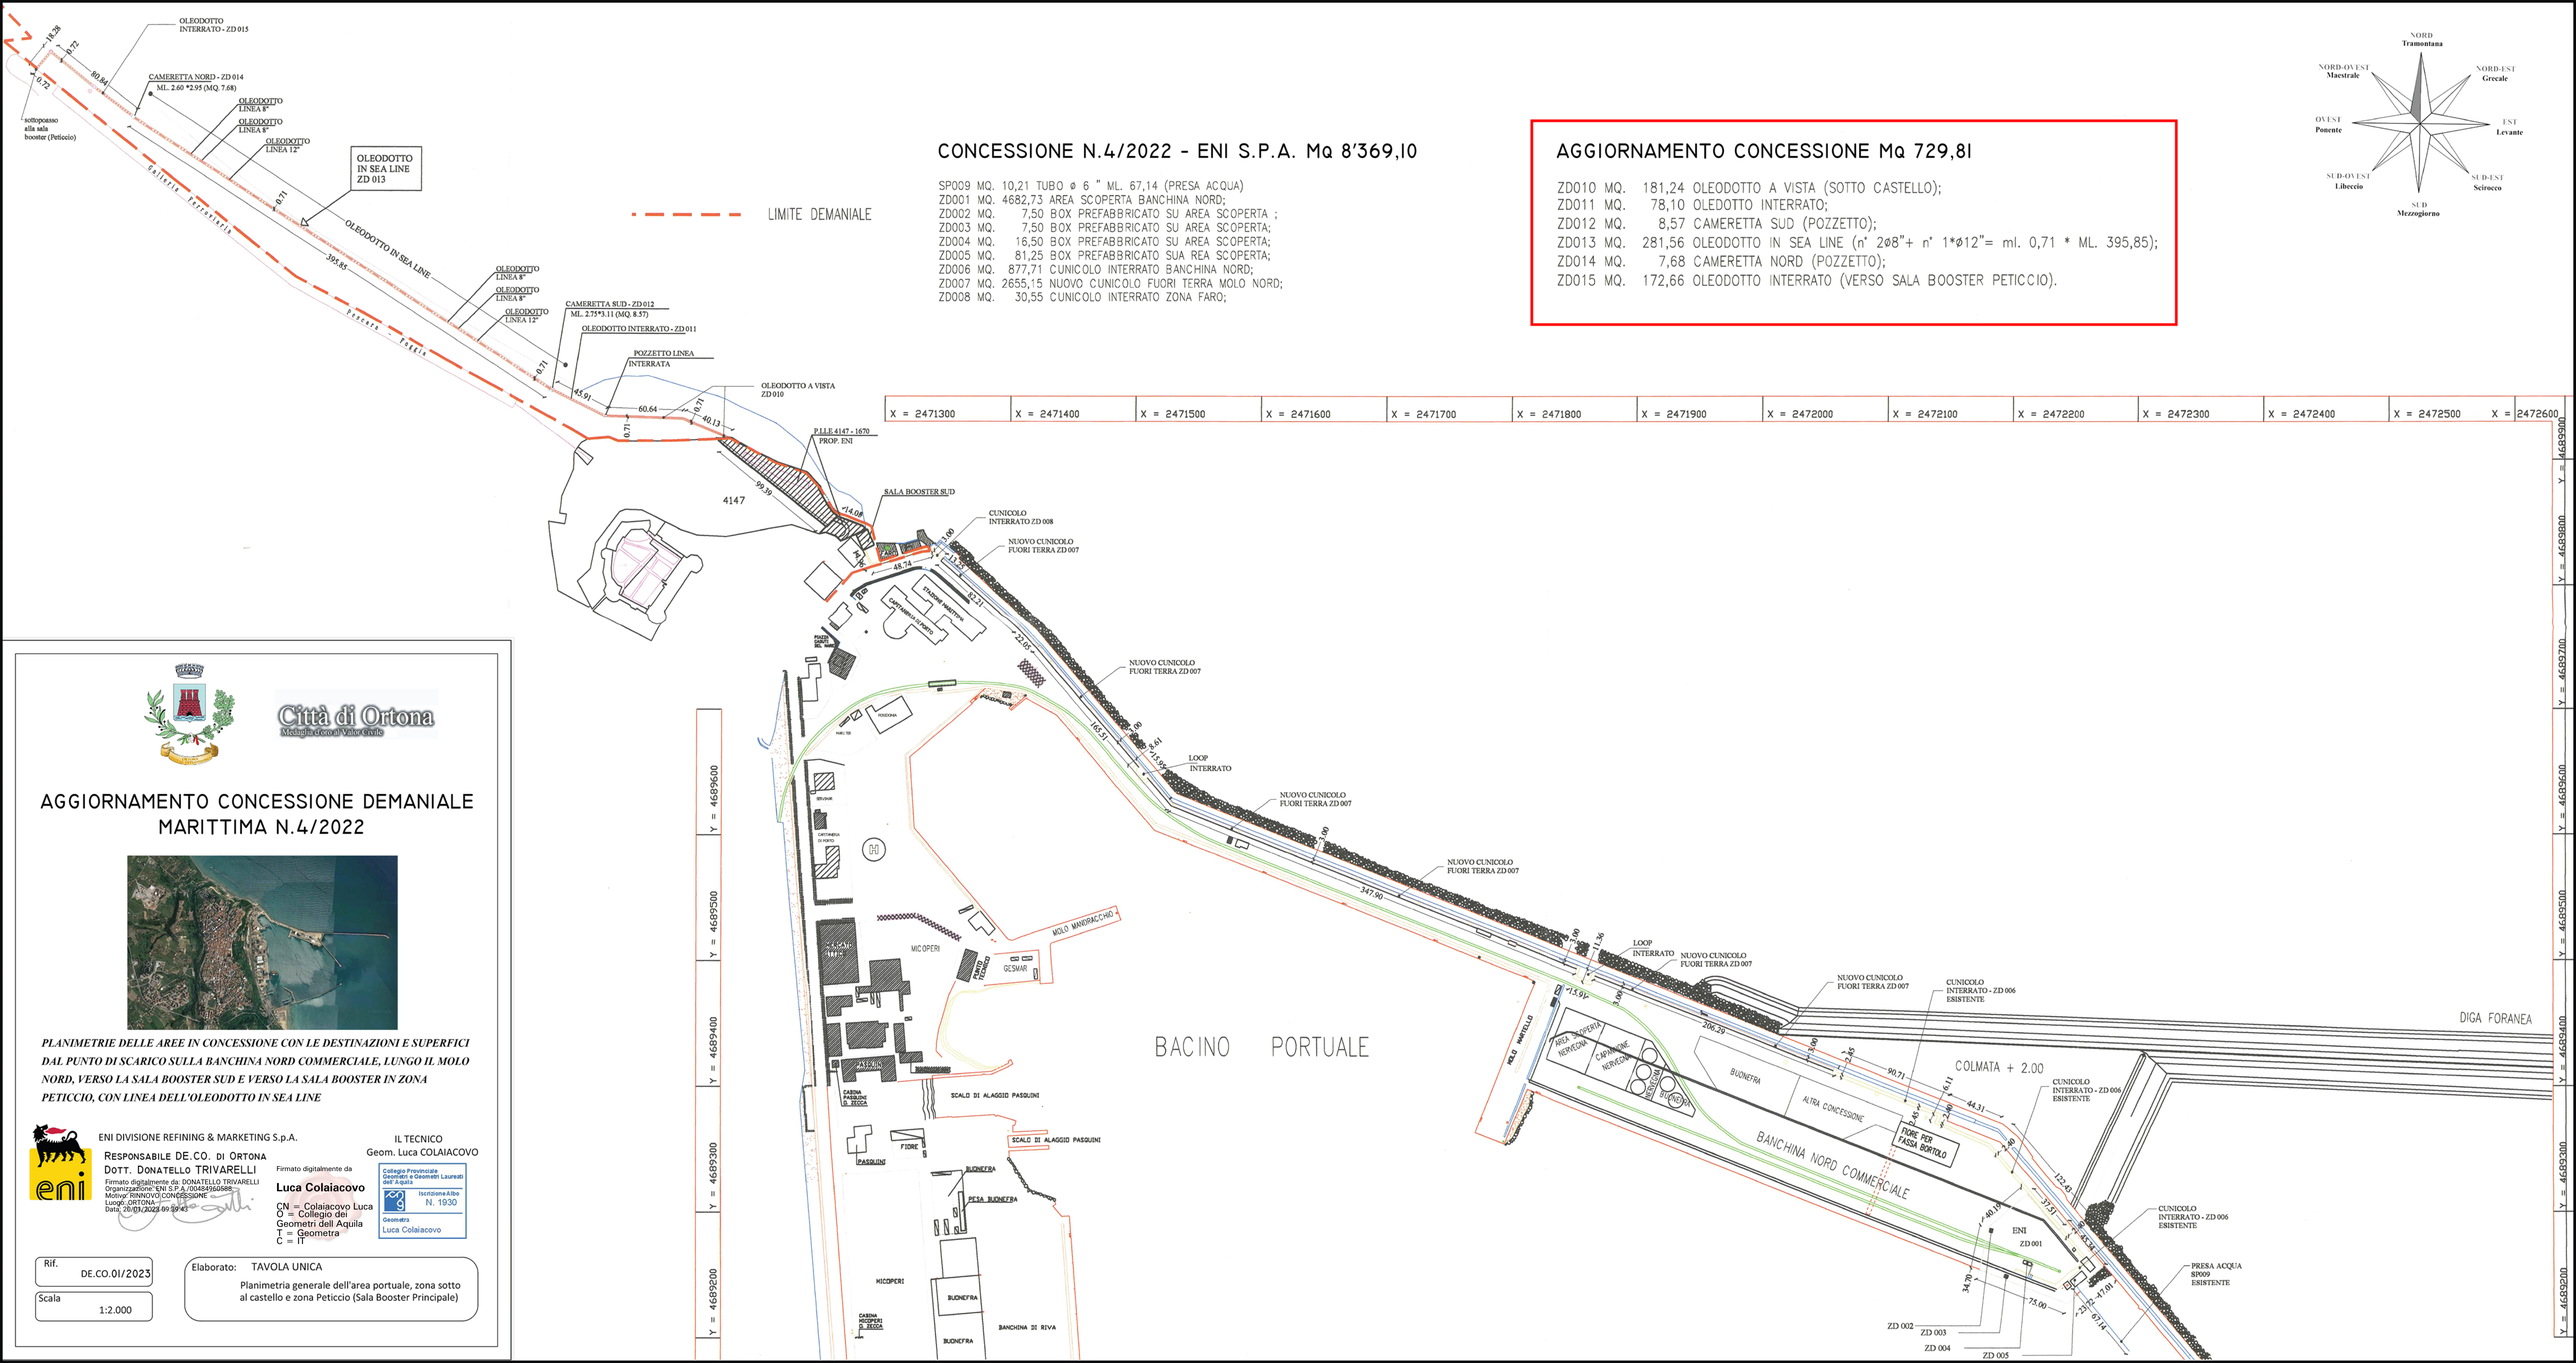

NORD Tramontana
NORD-OVEST Maestrale
NORD-EST Grecale
OVEST Ponente
EST Levante
SUD-OVEST Libeccio
SUD-EST Scirocco
SUD Mezzogiorno

CONCESSIONE N.4/2022 - ENI S.P.A. Mq 8'369,10

SP009 MQ. 10,21 TUBO ø 6 " ML. 67,14 (PRESA ACQUA)
ZD001 MQ. 4682,73 AREA SCOPERTA BANCHINA NORD;
ZD002 MQ. 7,50 BOX PREFABBRICATO SU AREA SCOPERTA ;
ZD003 MQ. 7,50 BOX PREFABBRICATO SU AREA SCOPERTA;
ZD004 MQ. 16,50 BOX PREFABBRICATO SU AREA SCOPERTA;
ZD005 MQ. 81,25 BOX PREFABBRICATO SUA REA SCOPERTA;
ZD006 MQ. 877,71 CUNICOLO INTERRATO BANCHINA NORD;
ZD007 MQ. 2655,15 NUOVO CUNICOLO FUORI TERRA MOLO NORD;
ZD008 MQ. 30,55 CUNICOLO INTERRATO ZONA FARO;

AGGIORNAMENTO CONCESSIONE Mq 729,81

ZD010 MQ. 181,24 OLEODOTTO A VISTA (SOTTO CASTELLO);
ZD011 MQ. 78,10 OLEDOTTO INTERRATO;
ZD012 MQ. 8,57 CAMERETTA SUD (POZZETTO);
ZD013 MQ. 281,56 OLEODOTTO IN SEA LINE (n° 2ø8"+ n° 1*ø12"= ml. 0,71 * ML. 395,85);
ZD014 MQ. 7,68 CAMERETTA NORD (POZZETTO);
ZD015 MQ. 172,66 OLEODOTTO INTERRATO (VERSO SALA BOOSTER PETICCIO).

Città di Ortona
Medaglia d'oro al Valor Civile

AGGIORNAMENTO CONCESSIONE DEMANIALE MARITTIMA N.4/2022

PLANIMETRIE DELLE AREE IN CONCESSIONE CON LE DESTINAZIONI E SUPERFICI DAL PUNTO DI SCARICO SULLA BANCHINA NORD COMMERCIALE, LUNGO IL MOLO NORD, VERSO LA SALA BOOSTER SUD E VERSO LA SALA BOOSTER IN ZONA PETICCIO, CON LINEA DELL'OLEODOTTO IN SEA LINE

ENI DIVISIONE REFINING & MARKETING S.p.A.
RESPONSABILE DE.CO. DI ORTONA
DOTT. DONATELLO TRIVARELLI
Firmato digitalmente da: DONATELLO TRIVARELLI
Organizzazione: ENI S.P.A. /00484905886
Motivo: RINNOVO CONCESSIONE
Luogo: ORTONA
Data: 20/03/2023 09:39:43

IL TECNICO
Geom. Luca COLAIACOVO
Firmato digitalmente da
Luca Colaiacovo
CN = Colaiacovo Luca
O = Collegio dei Geometri dell Aquila
T = Geometra
C = IT
Collegio Provinciale Geometri e Geometri Laureati dell' Aquila
Iscrizione Albo N. 1930
Geometra Luca Colaiacovo

Rif. DE.CO.01/2023
Scala 1:2.000

Elaborato: TAVOLA UNICA
Planimetria generale dell'area portuale, zona sotto al castello e zona Peticcio (Sala Booster Principale)