

**studio tecnico
ing. walter landi**

**commitente
SODALIZIO ENALPESCA
PIERAGO PESCA SPORTIVA**

tavola

1

**località
FALCONARA M.
VIA FLAMINIA**

**data
DICEMBRE
2022**

**progetto
COSTRUZIONE CAPANNI DA
INSTALLARE SULL'ARENILE DEL
COMUNE DI FALCONARA M.**

agg.

**60015 falconara m.
via nino bixio n. 90
tel. 0719170925**

**titolo
PLANIMETRIE PIANTE
PROSPETTI**

**scala
1:50**

e-mail ing.walterlandi@gmail.com

AUTORITA' DI SISTEMA PORTUALE DEL MARE ADRIATICO CENTRALE
Protocollo N.0003103/2023 del 21/02/2023




il progettista

Ordine degli Ingegneri della provincia di
ANCONA
Dot. Ing. Walter LANDI
A 697
Ingegnere civile e ambientale,
Inquinatore e dell'informazione


Walter Landi

Il presente elaborato è proprietà privata dello studio che tutelerà i propri diritti a termine di legge

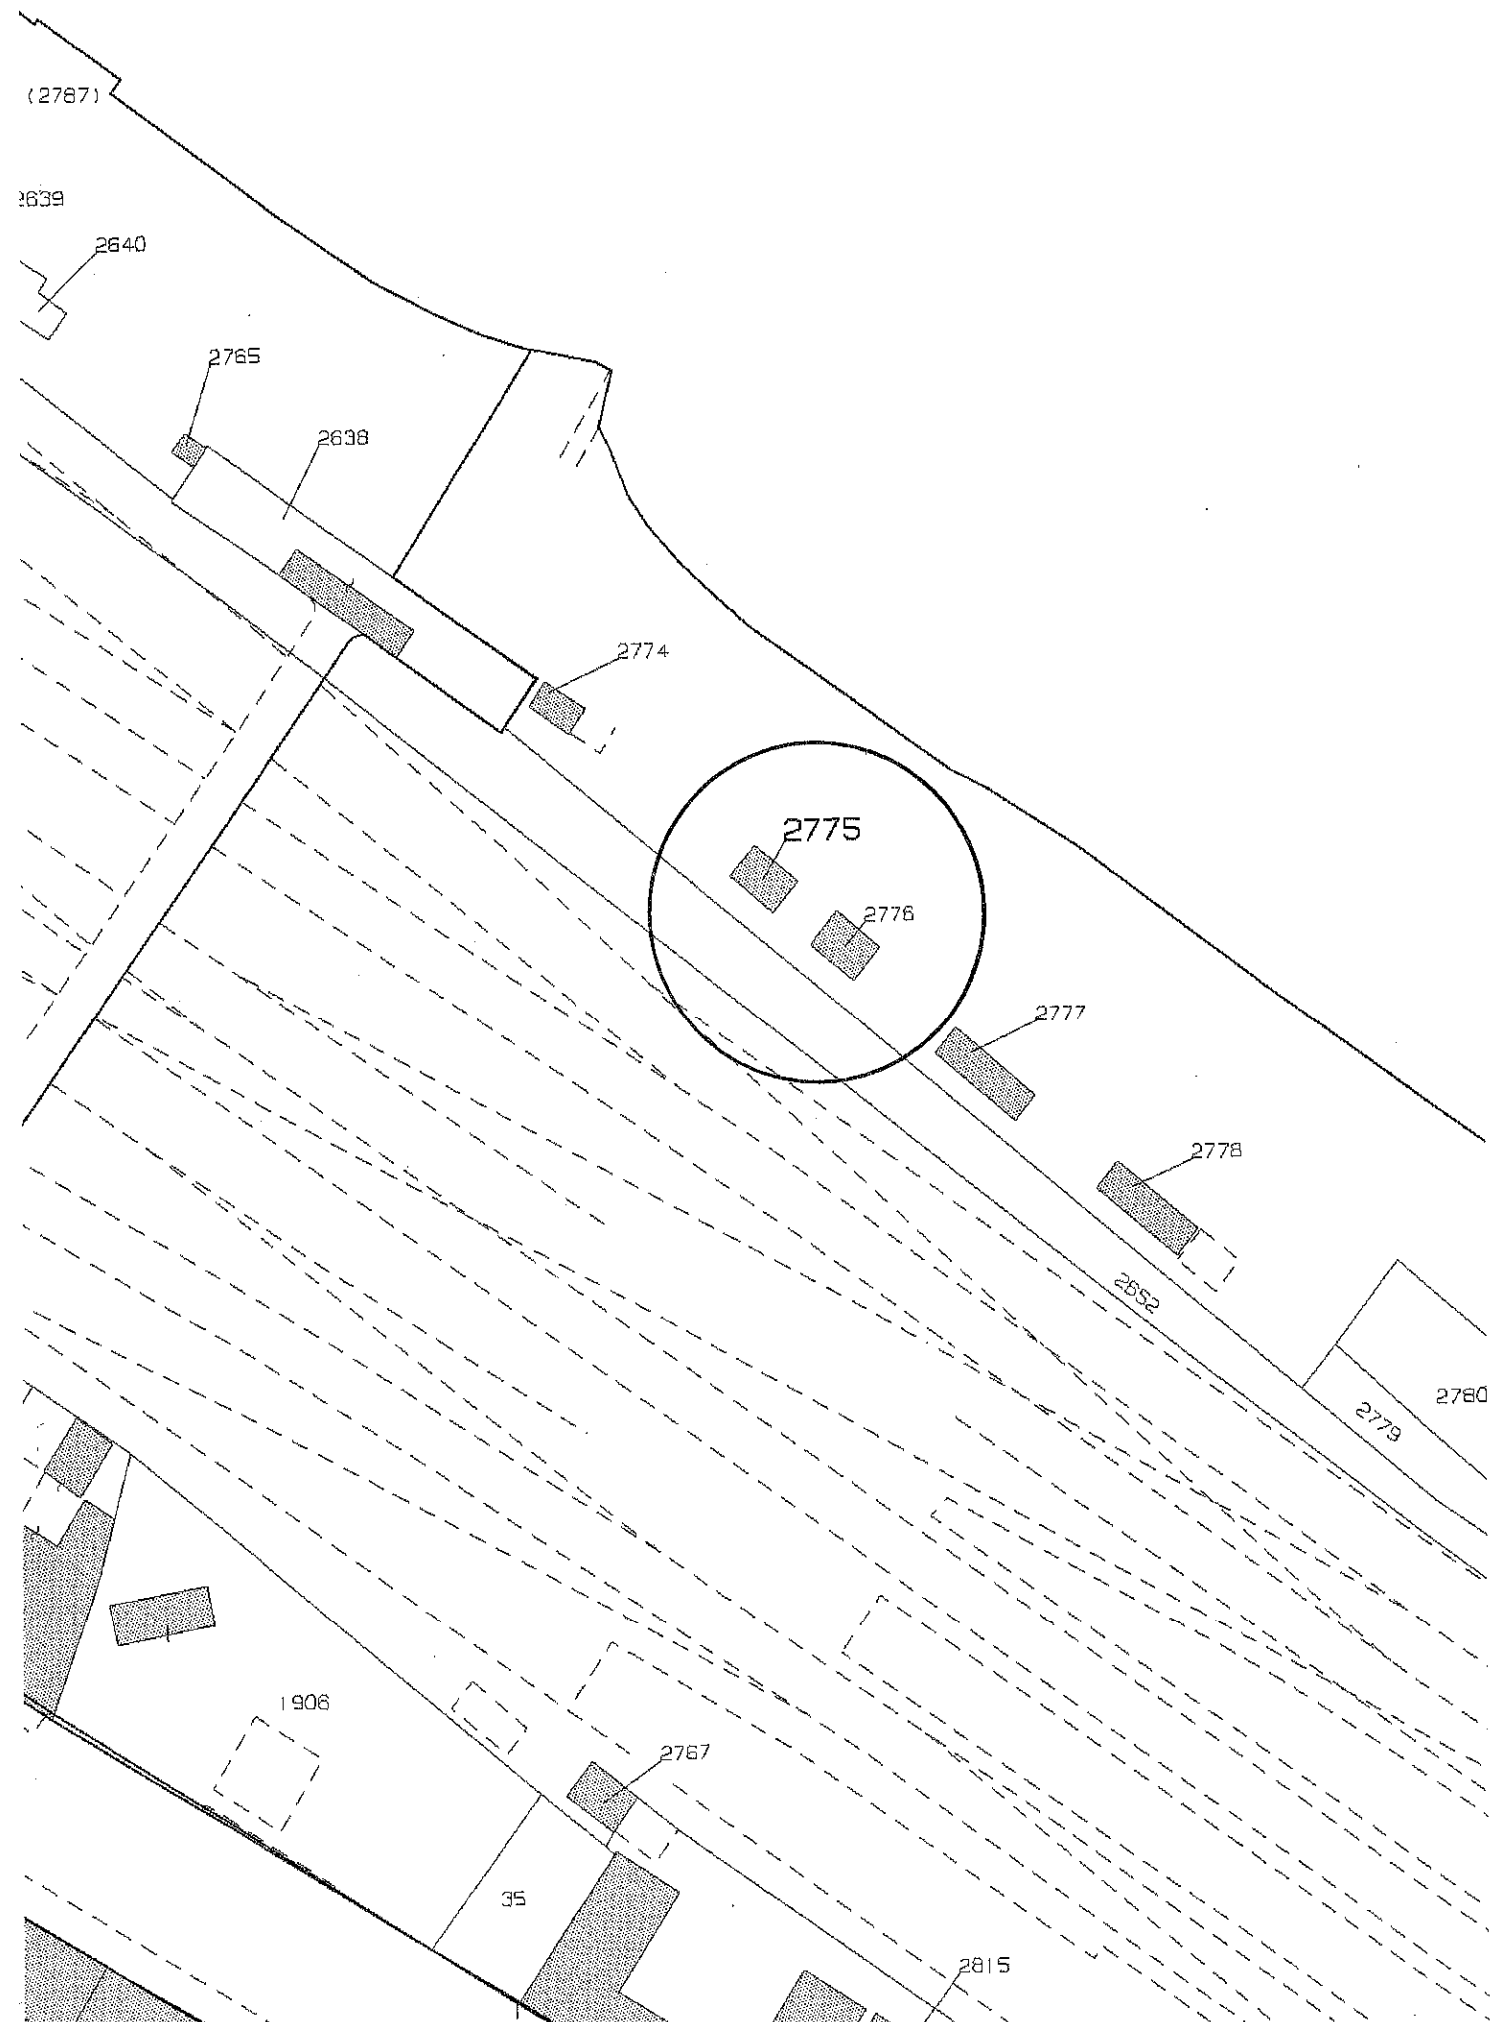


STRALCIO PIANO SPIAGGIA - Primo cavalcavia -

scala 1:4000

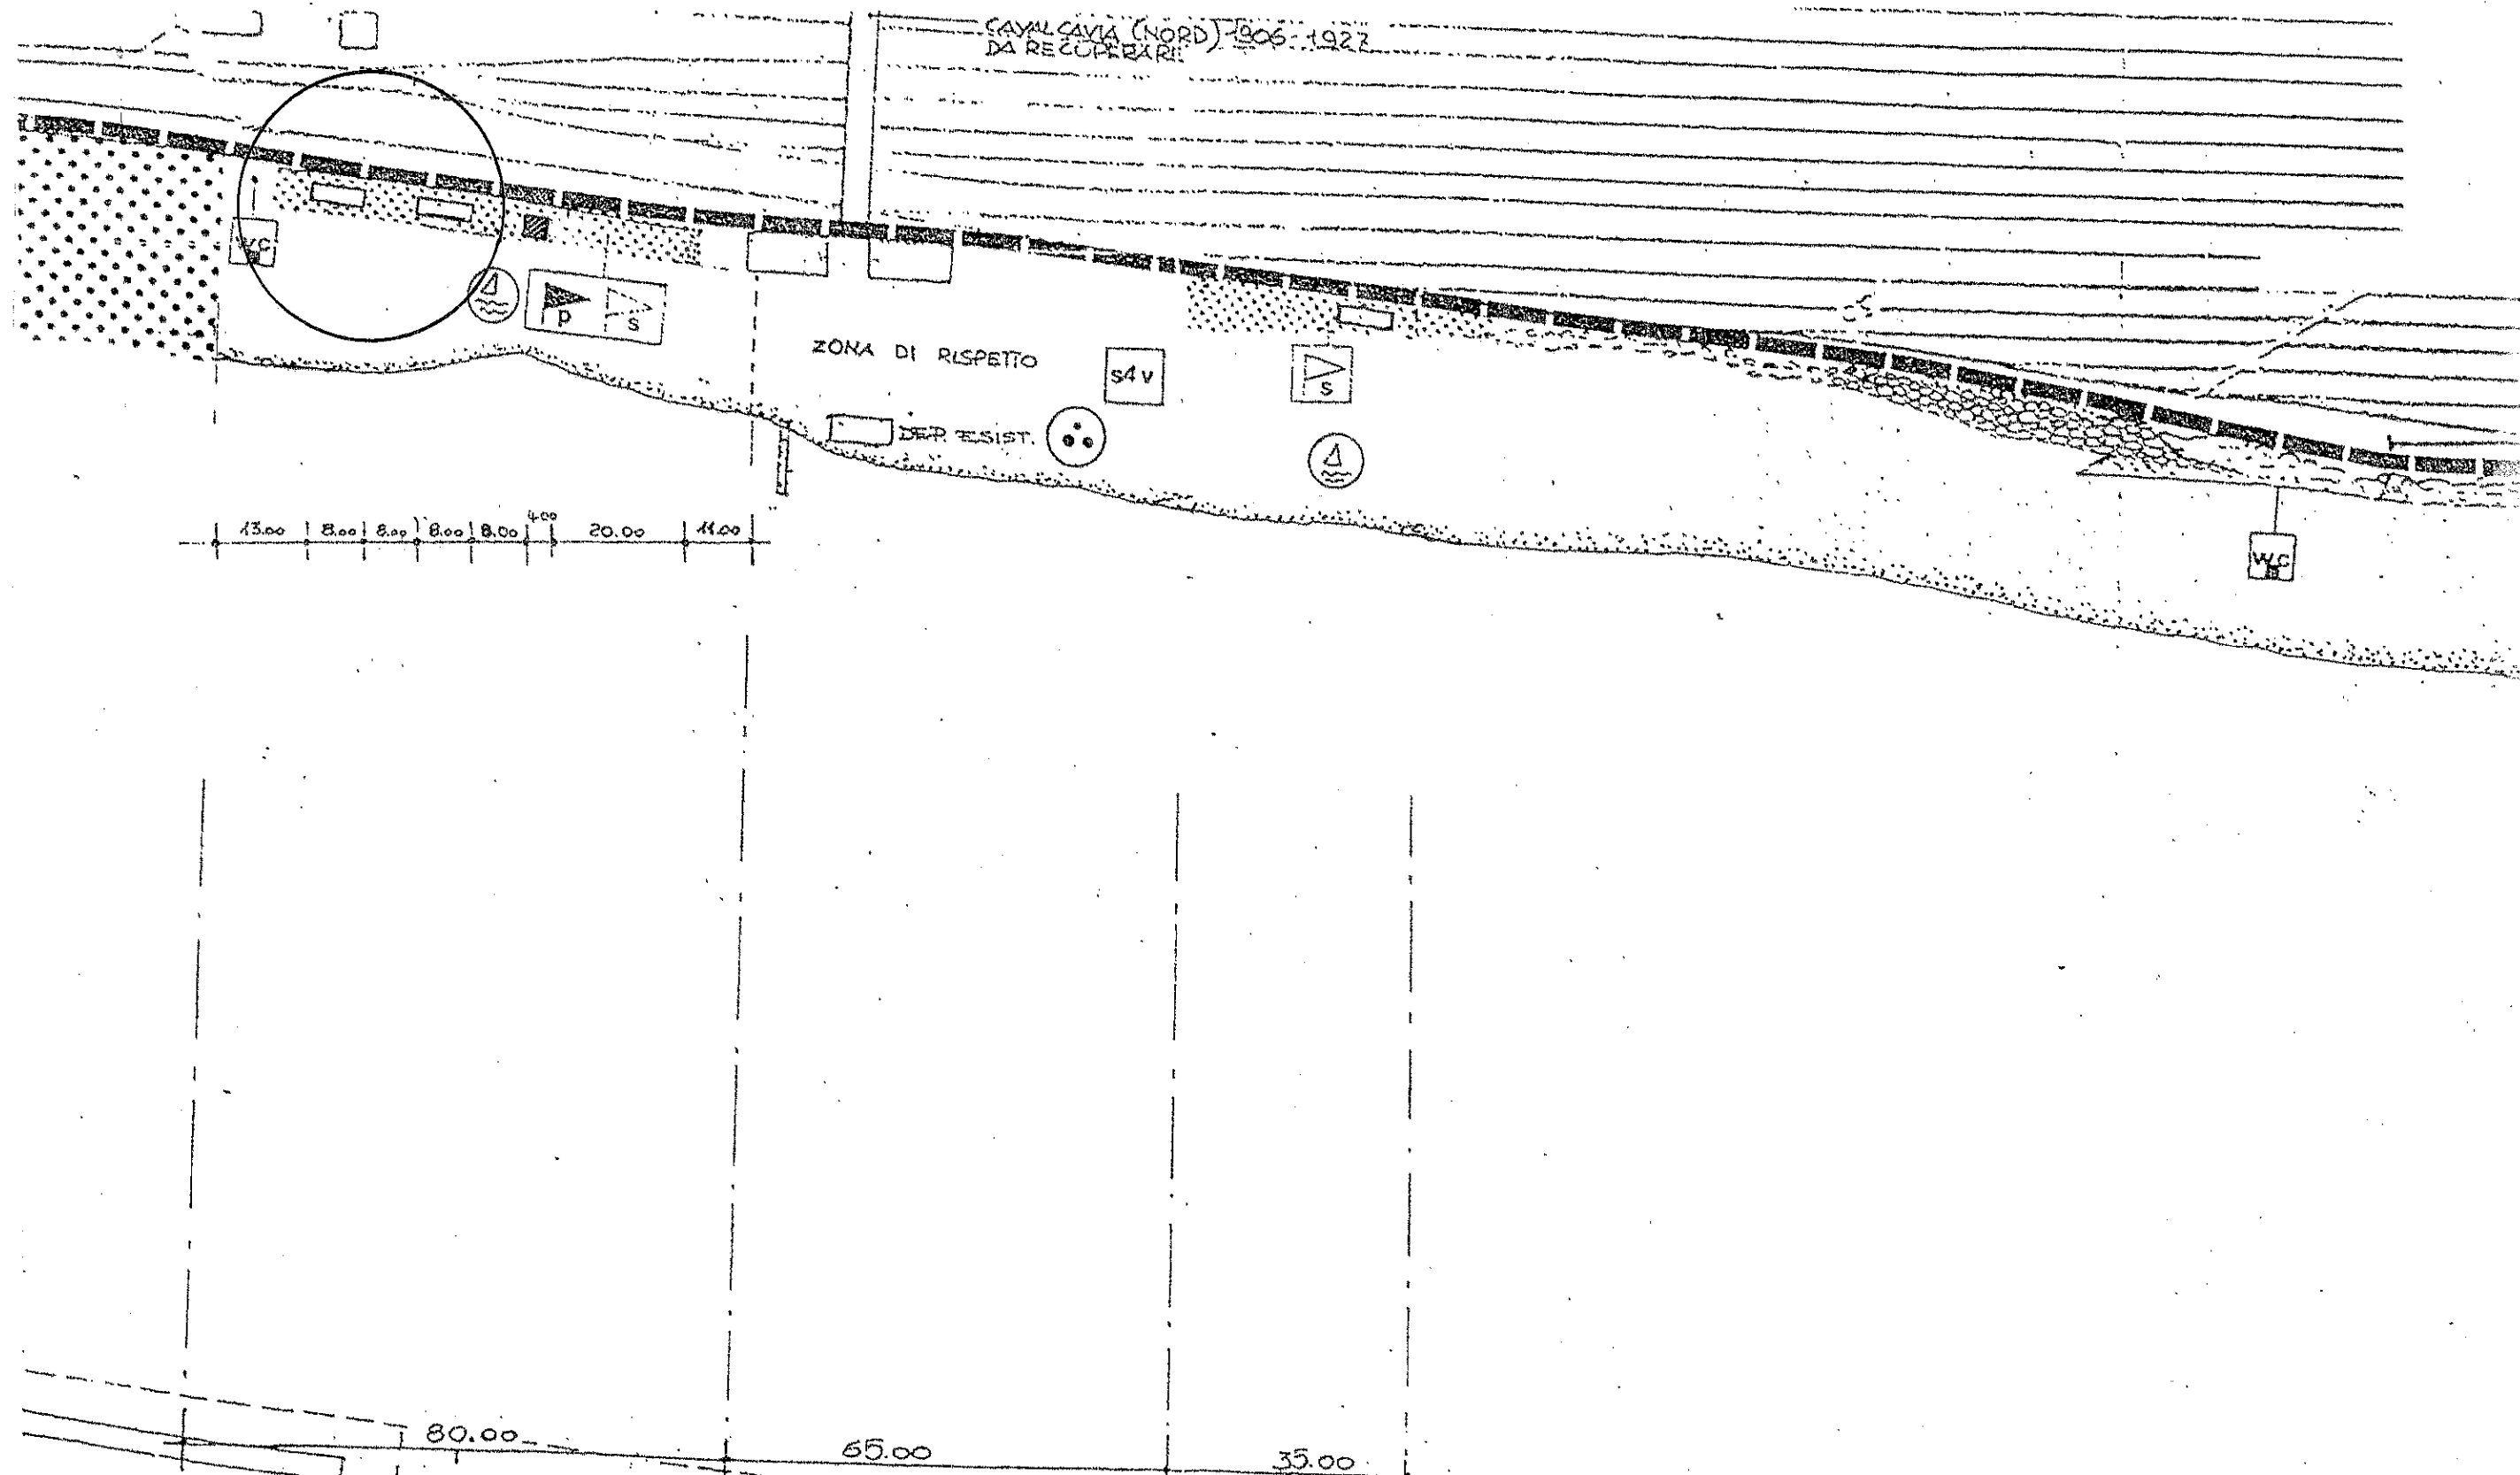

E
AUTORITA' DI SISTEMA PORTUALE DEL MARE ADRIATICO CENTRALE
Protocollo N.0003103/2023 del 21/02/2023



PLANIMETRIA 1:200

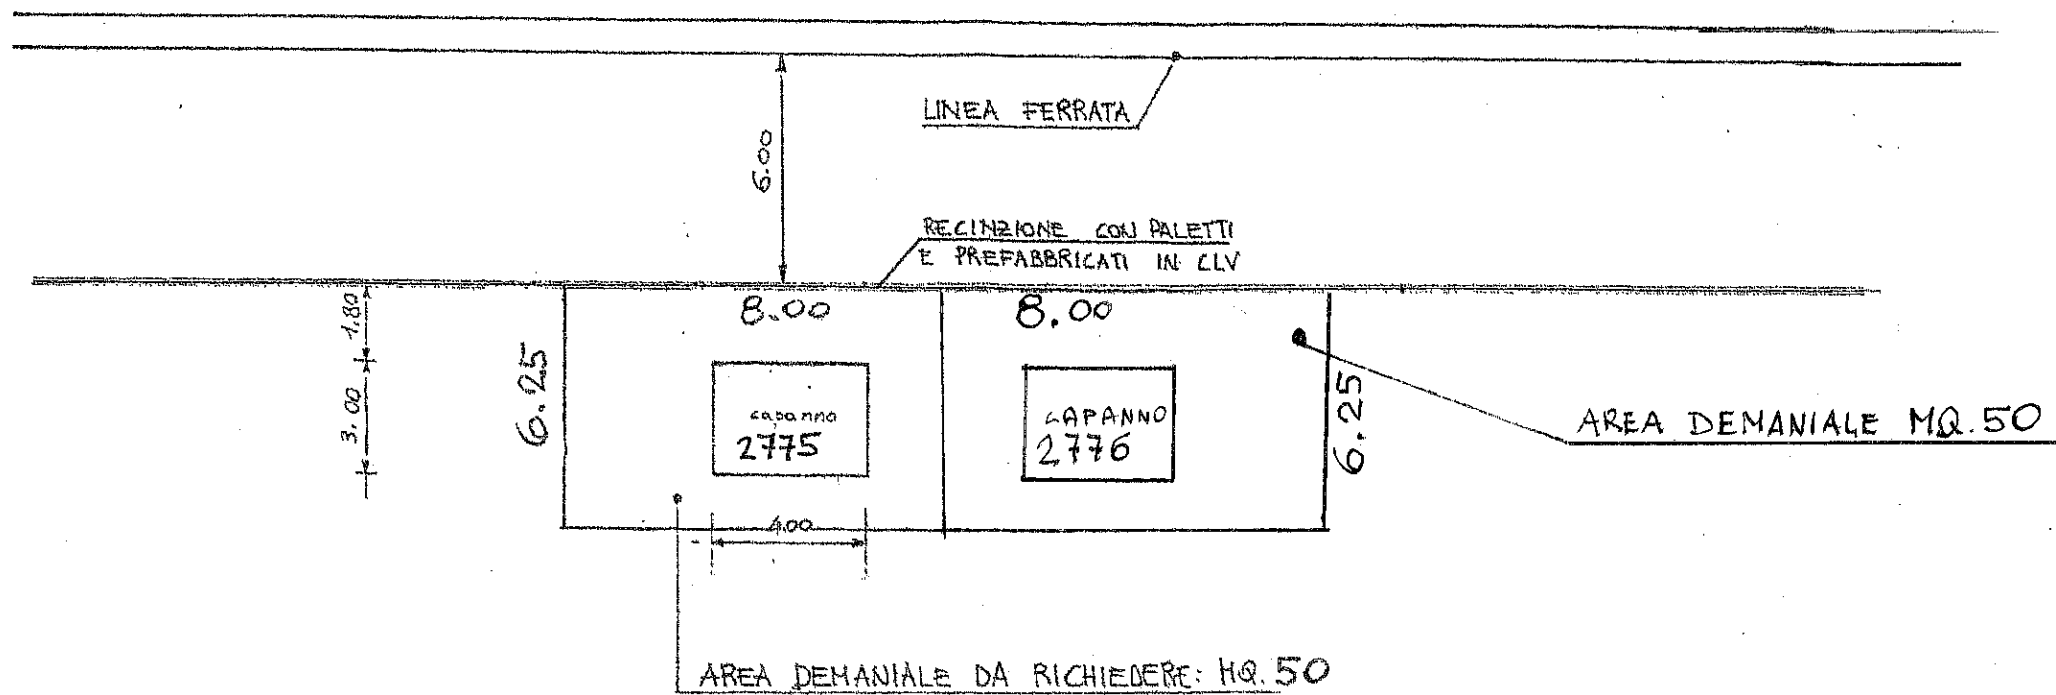

Superficie lorda totale: $ml\ 3,00 \times 4,00 = mq\ 12,00 \times 2 = mq\ 24,00$


Volume totale: $mq\ (12,00 \times h. 2,30) + (12,00 \times h. 0,60/2) = mc\ 31,20 \times 2 = mc\ 62,40$

PIANTA 1:50

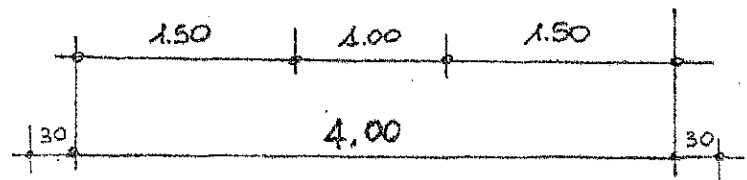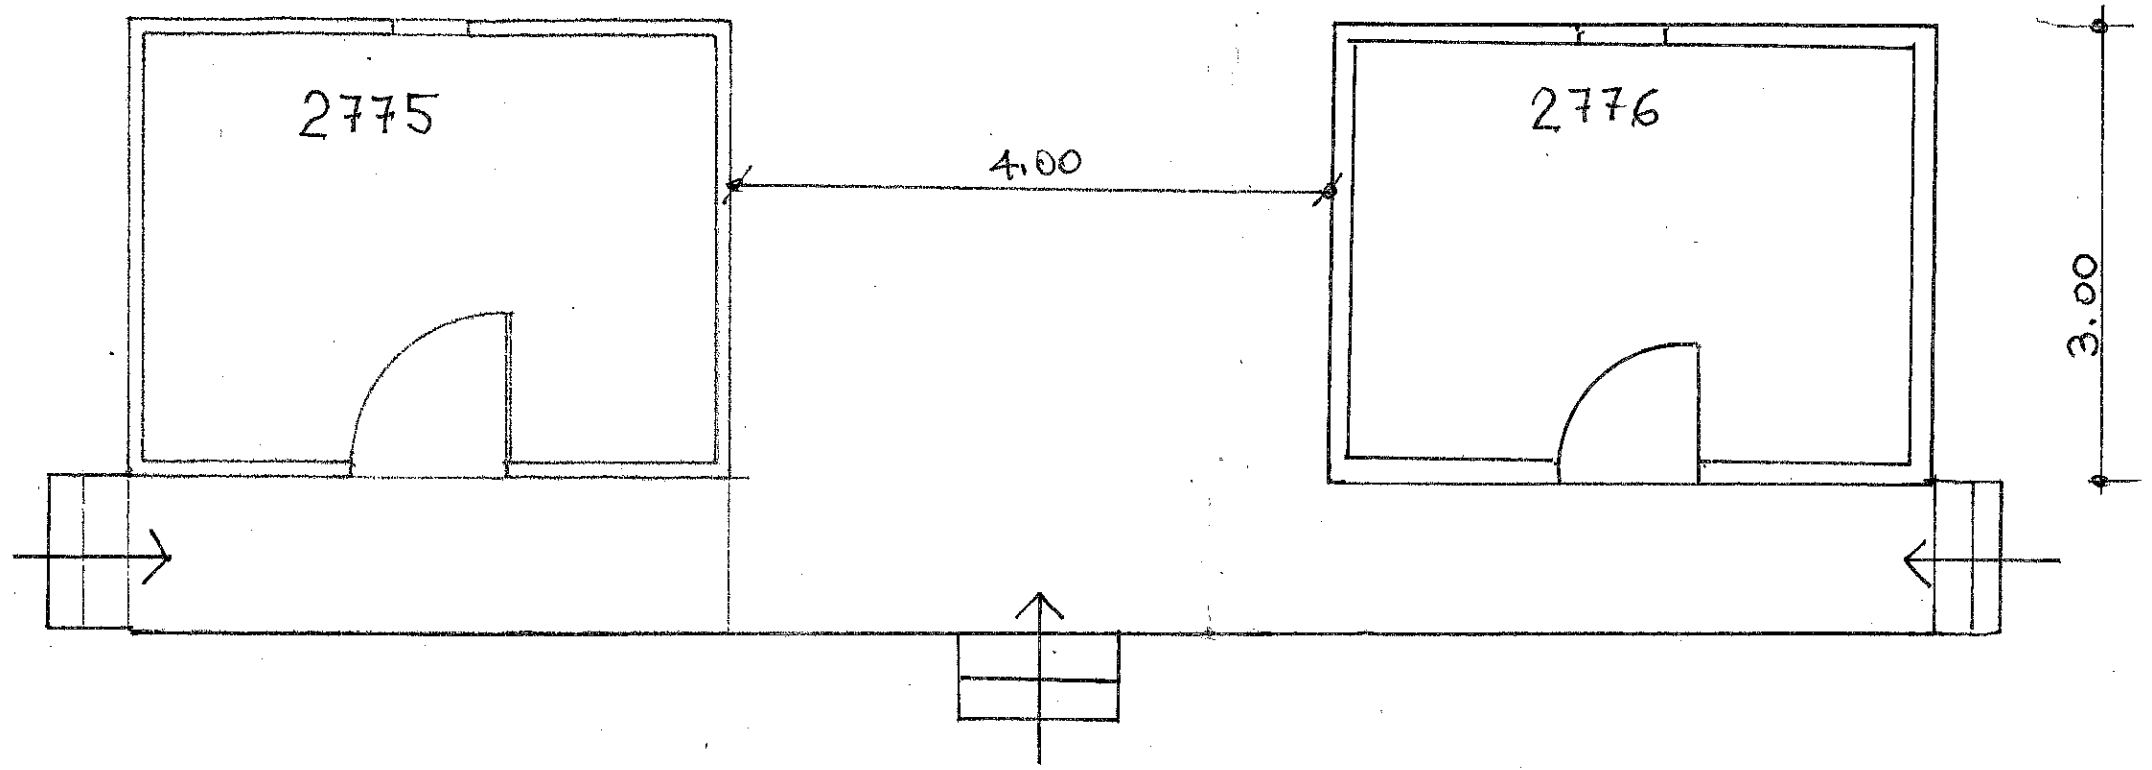


Scala: 1:50

PROSPETTI

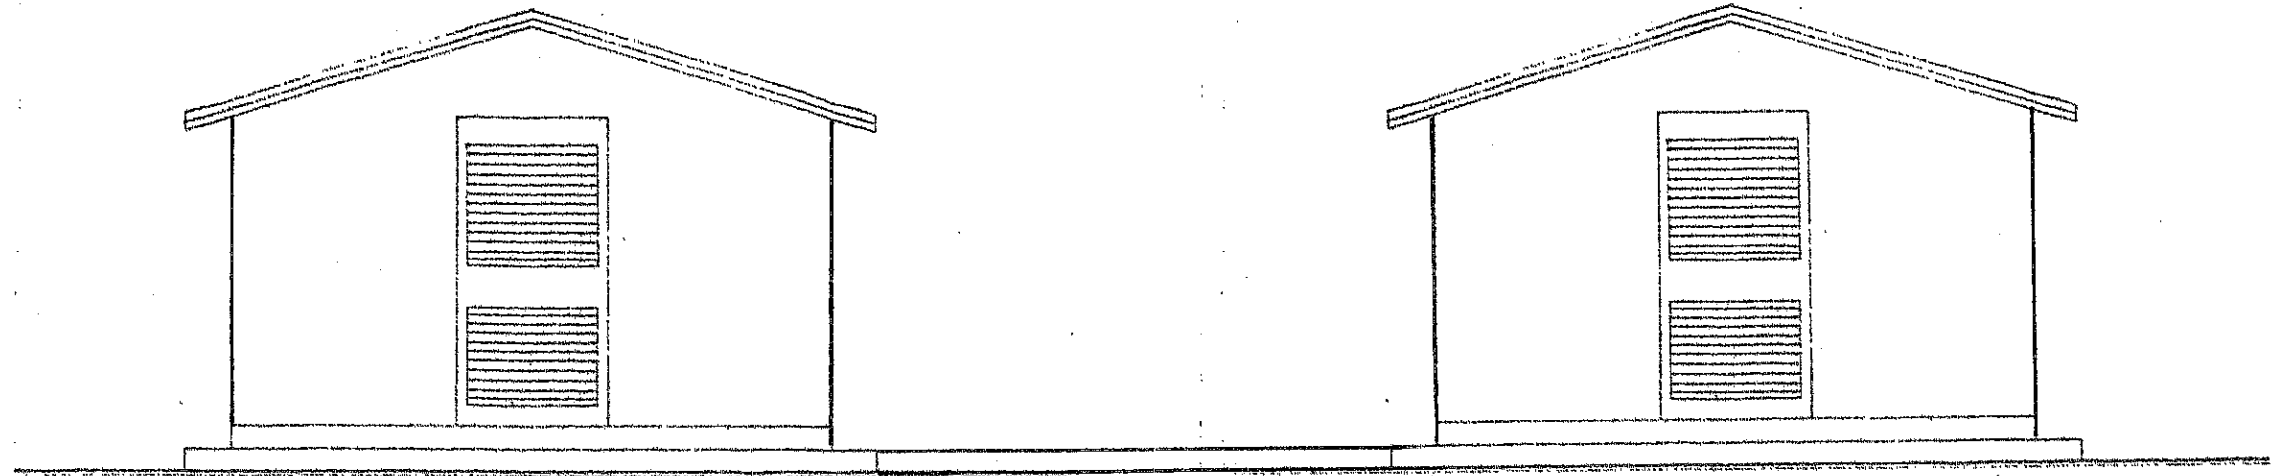


Frontale

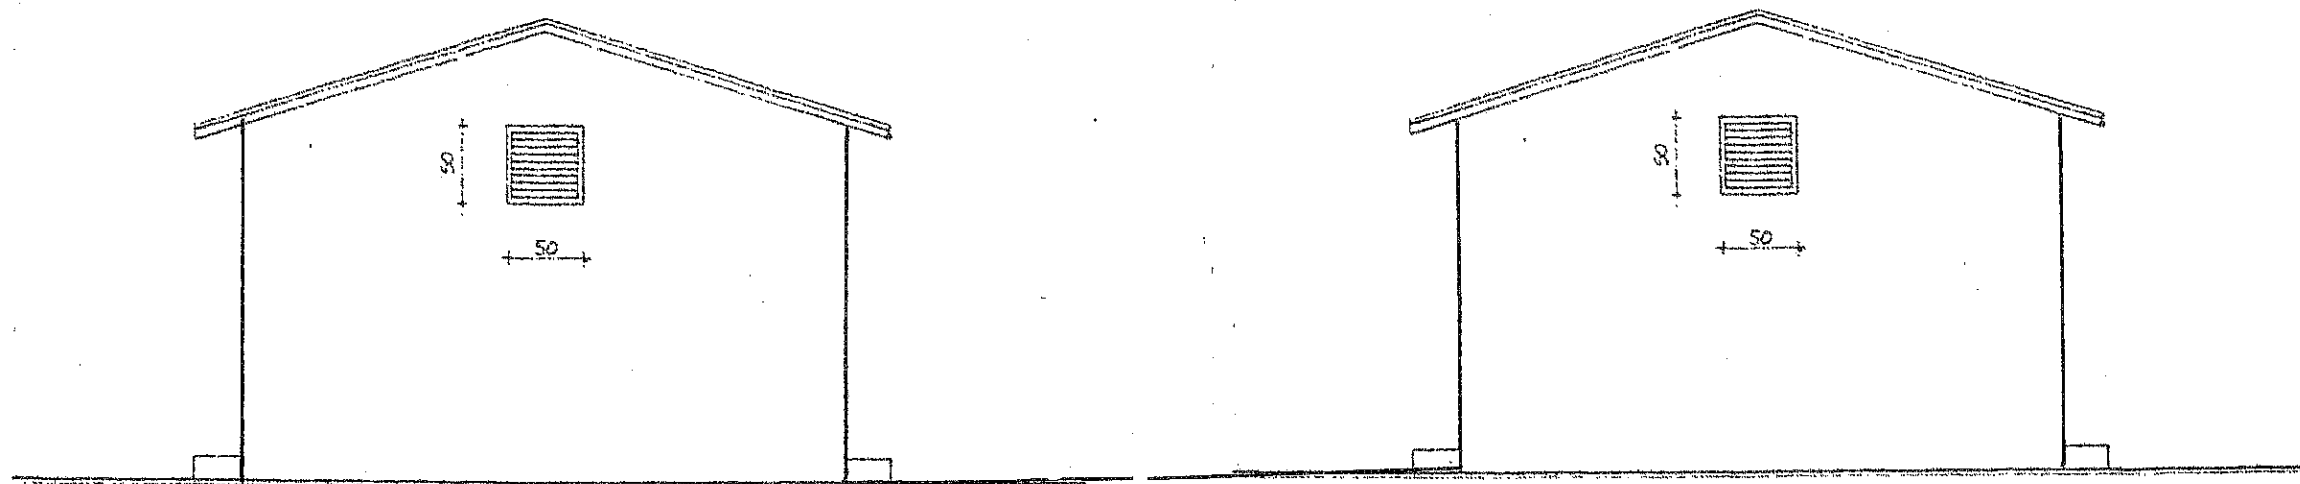

Retro

E
AUTORITA' DI SISTEMA PORTUALE DEL MARE ADRIATICO CENTRALE
Protocollo N.0003103/2023 del 21/02/2023

PROSPETTO E SEZIONE 1:50

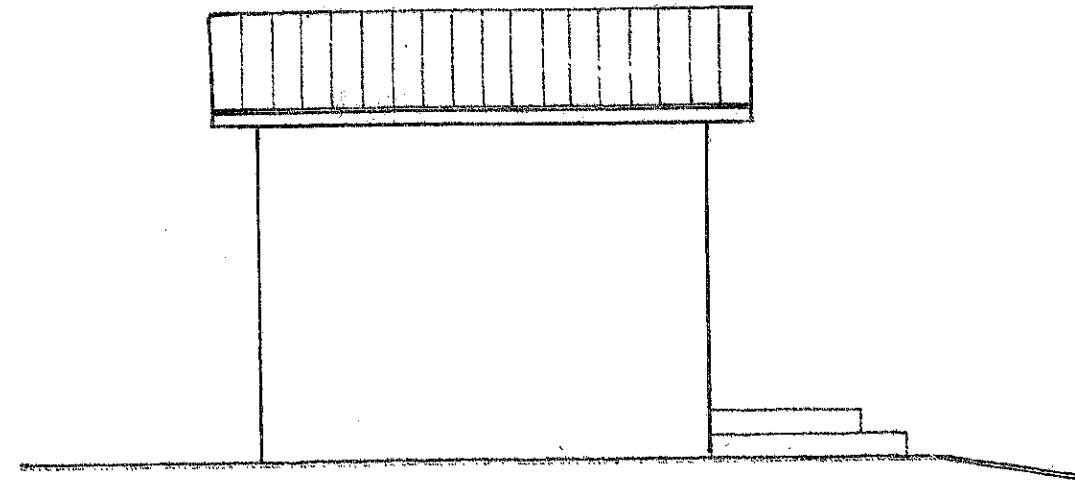

Laterale

