
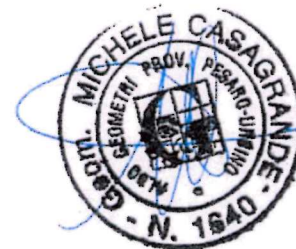


CONCESSIONE DEMANIALE n° 04 / 2006

NORD

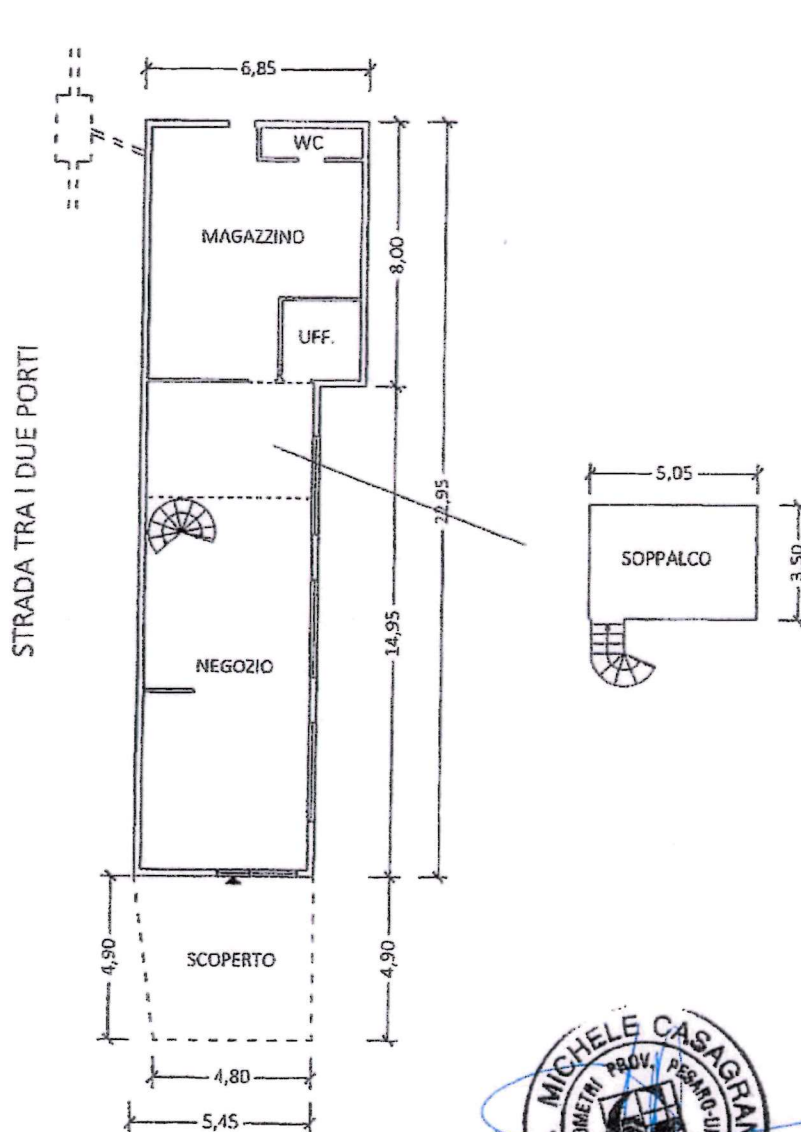

PLANIMETRIA

SCALA 1:200

Agenzia delle Entrate
CATASTO FABBRICATI
 Ufficio Provinciale di
 Pesaro

Dichiarazione protocollo n. PS0049135 del 12/07/2022

Comune di Pesaro

Strada Tra I Due Porti

civ. 2

Identificativi Catastali:

Sezione:

Foglio: 19

Particella: 409

Subalterno: 1

Compilata da:

Casagrande Michele

Iscritto all'albo:

Geometri


Prov. Pesaro

N. 01640


Planimetria

Scheda n. 1

Scala 1:200

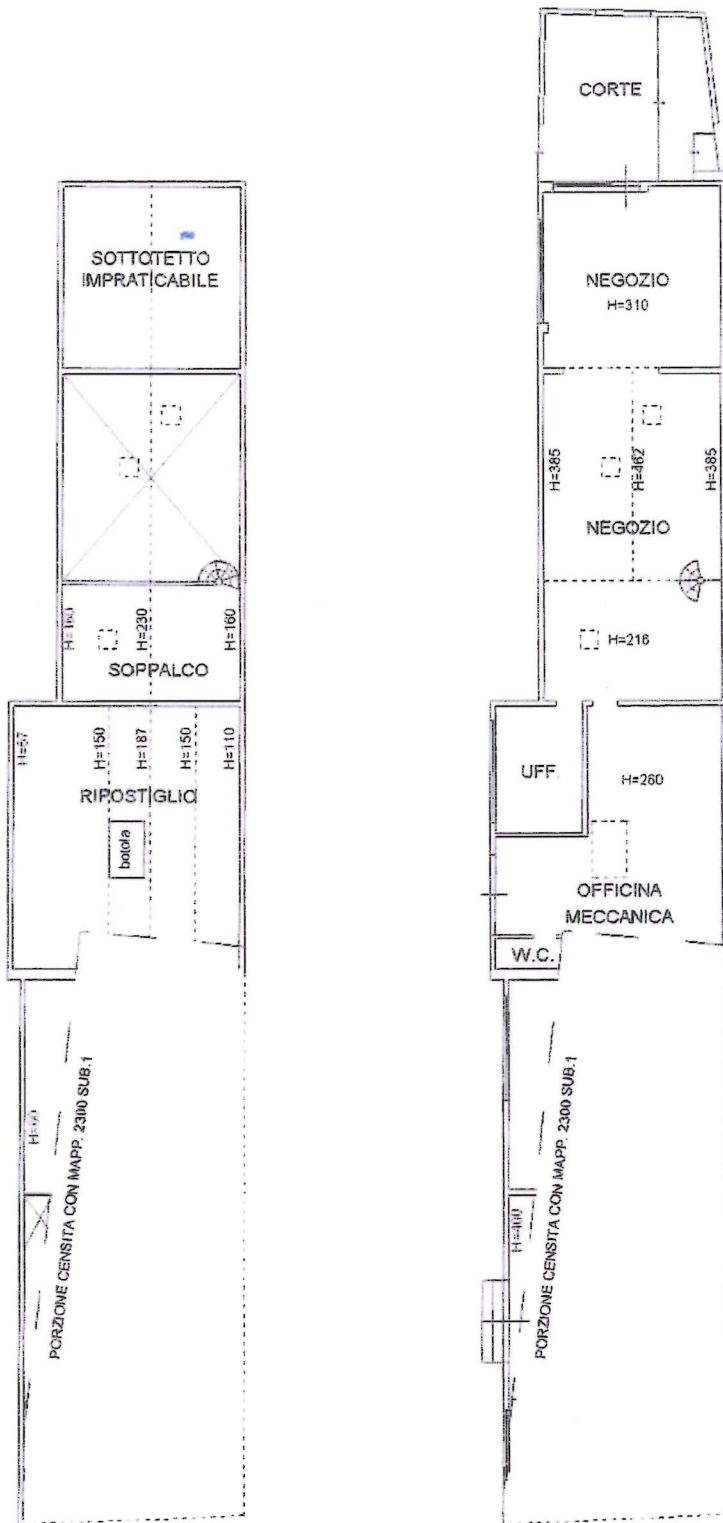

STRADA TRA I DUE PORTI

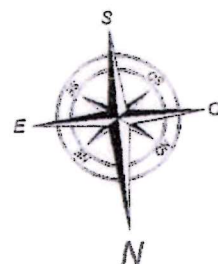

una planimetria in atti

PIANO PRIMO

PIANO TERRA