


ELABORATO GRAFICO CON INDIVIDUAZIONE DELL'AREA OGGETTO DI RICHIESTA SCALA 1:1000

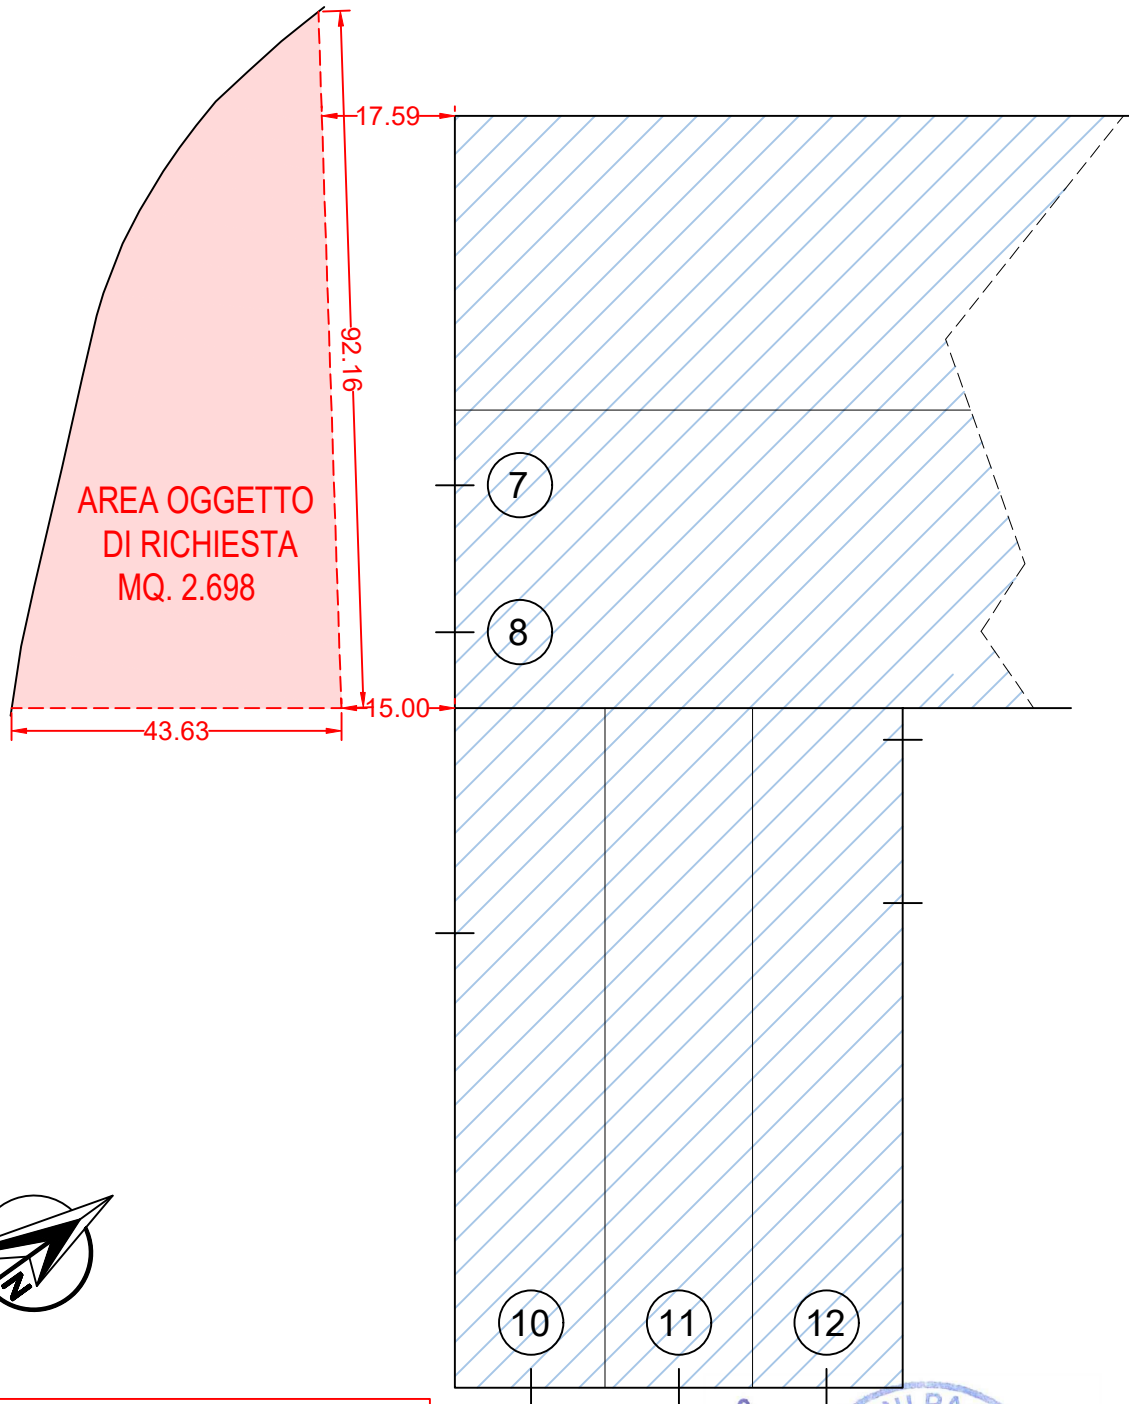

STUDIO

Studio Tecnico Geom. Cardella David e Geom. Volponi Paolo
Via Paolo Soprani n. 1/i, 60022 Castelfidardo (AN)
N.Tel. 071/780955 - N.Fax 071/4606531 - E-mail: cv.studio@libero.it



E
AUTORITA' DI SISTEMA PORTUALE DEL MARE ADRIATICO CENTRALE
Protocollo N.0008823/2023 del 22/05/2023