


STABILIMENTO EX BATTAGLIONE VENEZIA

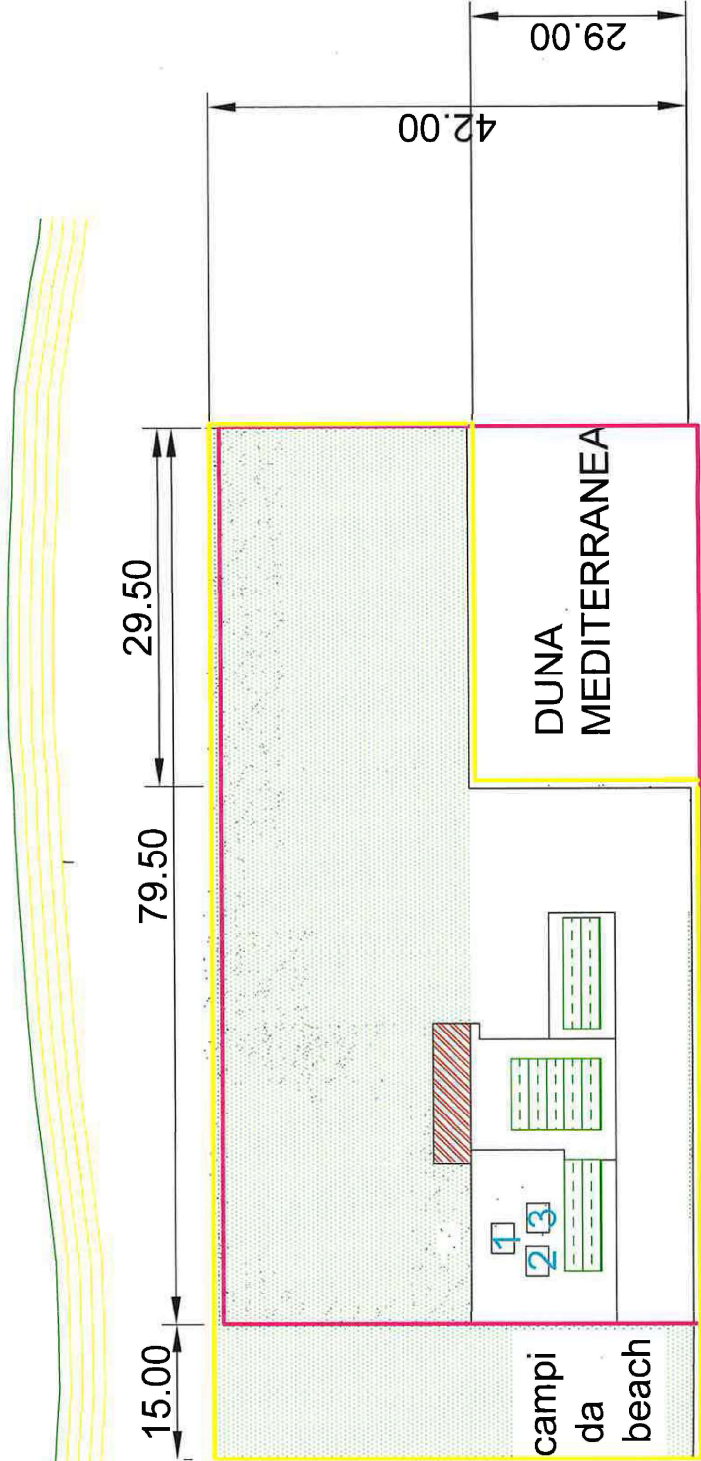


LEGENDA

- AREA OMBRELLONI
- 1-2-3 PREFABBRICATI USO BAR MAGAZZINO E PRONTO SOCCORSO
- MANUFATTI ESISTENTI INUTILIZZATI
- AREA OMBREGGIATA
- LIMITE CONCESSIONE ORIGINARIA MQ 3.339
- LIMITE CONCESSIONE MODIFICATA MQ

NAZIONALE

2 M DA CONFINE DX E SX + 3.8 ASSE TRA OMBRELLONI - 5 METRI ASSE TRA FILE - 92 OMBRELLONI - IN CONCESSIONE

LIMITE
SCOLMATORE MISURATO

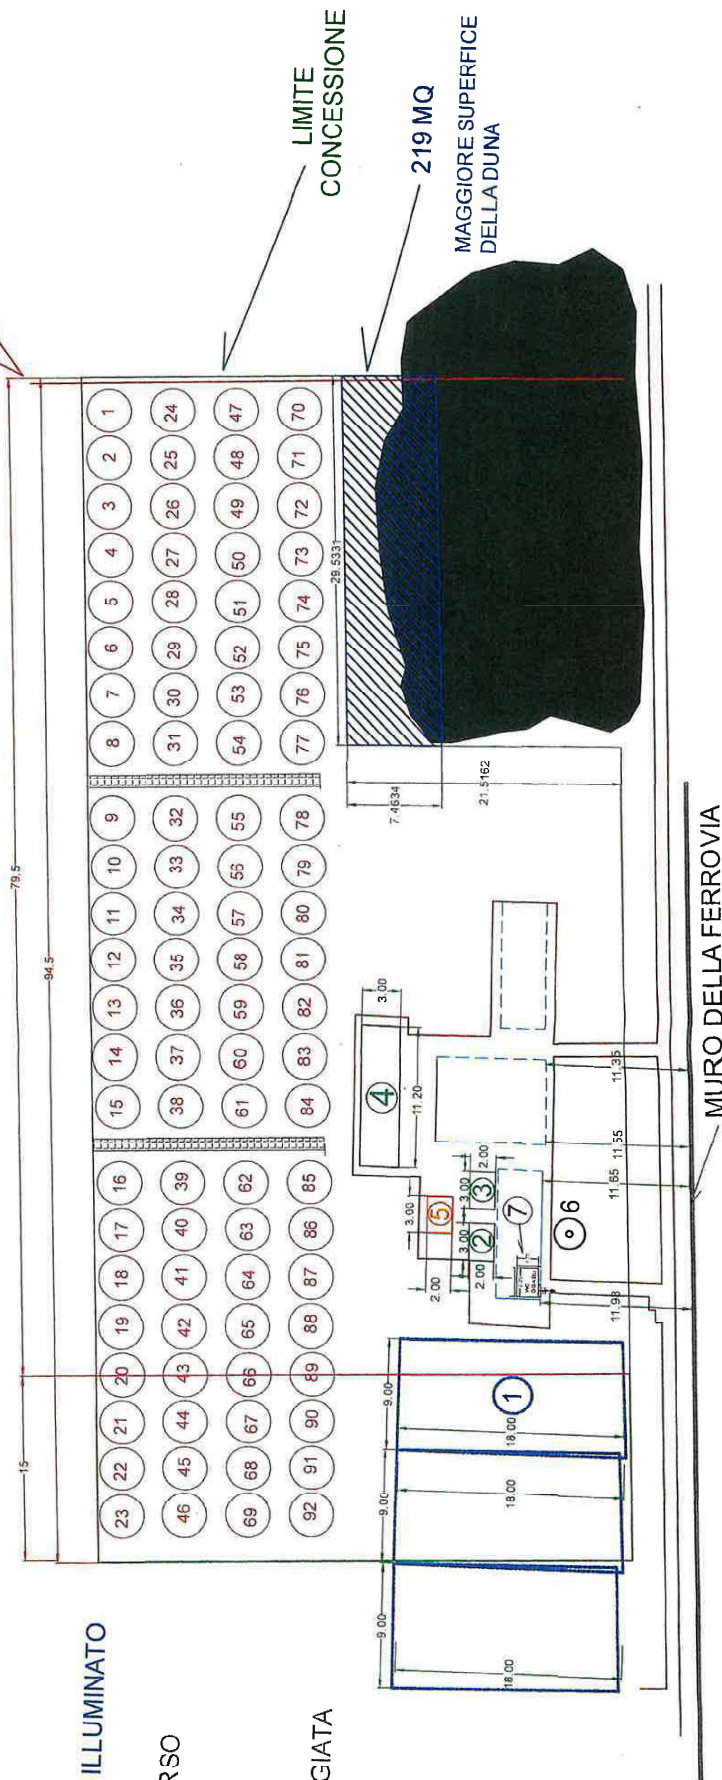

① CAMPO BEACH ILLUMINATO

② PRIMO SOCCORSO

③ MAGAZZINO

④ AREA OMBREGGIATA

⑤ BAR

⑥ DOCCE

⑦ WC DISABILI

K. TEMPO
ING. ANTONIO
MARTINELLI