

# COMUNE DI SAN BENEDETTO DEL TRONTO

Foglio n. 5 Allegato A  
Particella 1124  
Via Marco Polo - Vasco da Gama

SUPERFICIE IN CONCESSIONE mq. 325,50

-Manufatto prefabbricato	mq. 108,00
-Tettoia	mq. 62,97
-Tettoia	mq. 54,23
-Area asservita scoperta, pavimentata con schiappe di cemento	mq. 100,30


Il Tecnico  
Geom. Angelo Vagni

Firmato digitalmente da

**Angelo Vagni**

O = Collegio dei Geometri di  
Ascoli Piceno

C = IT

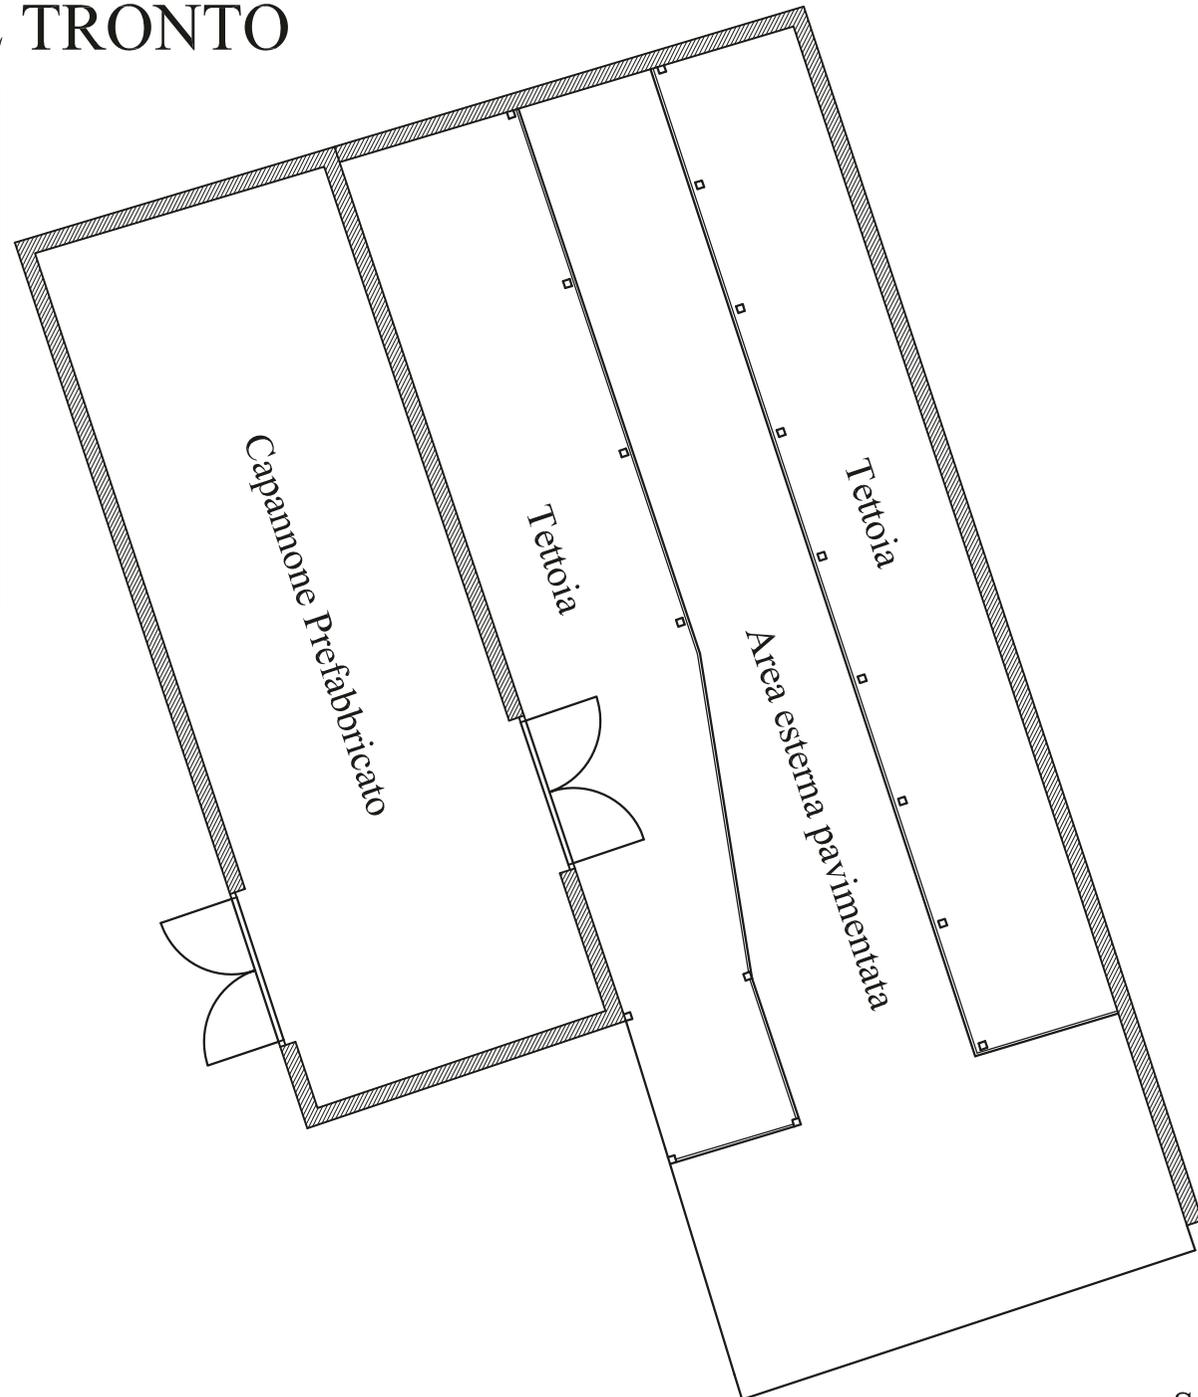

NORD



Scala 1:100