



DETTAGLIO IMPIANTO A17290 - scal 1:100

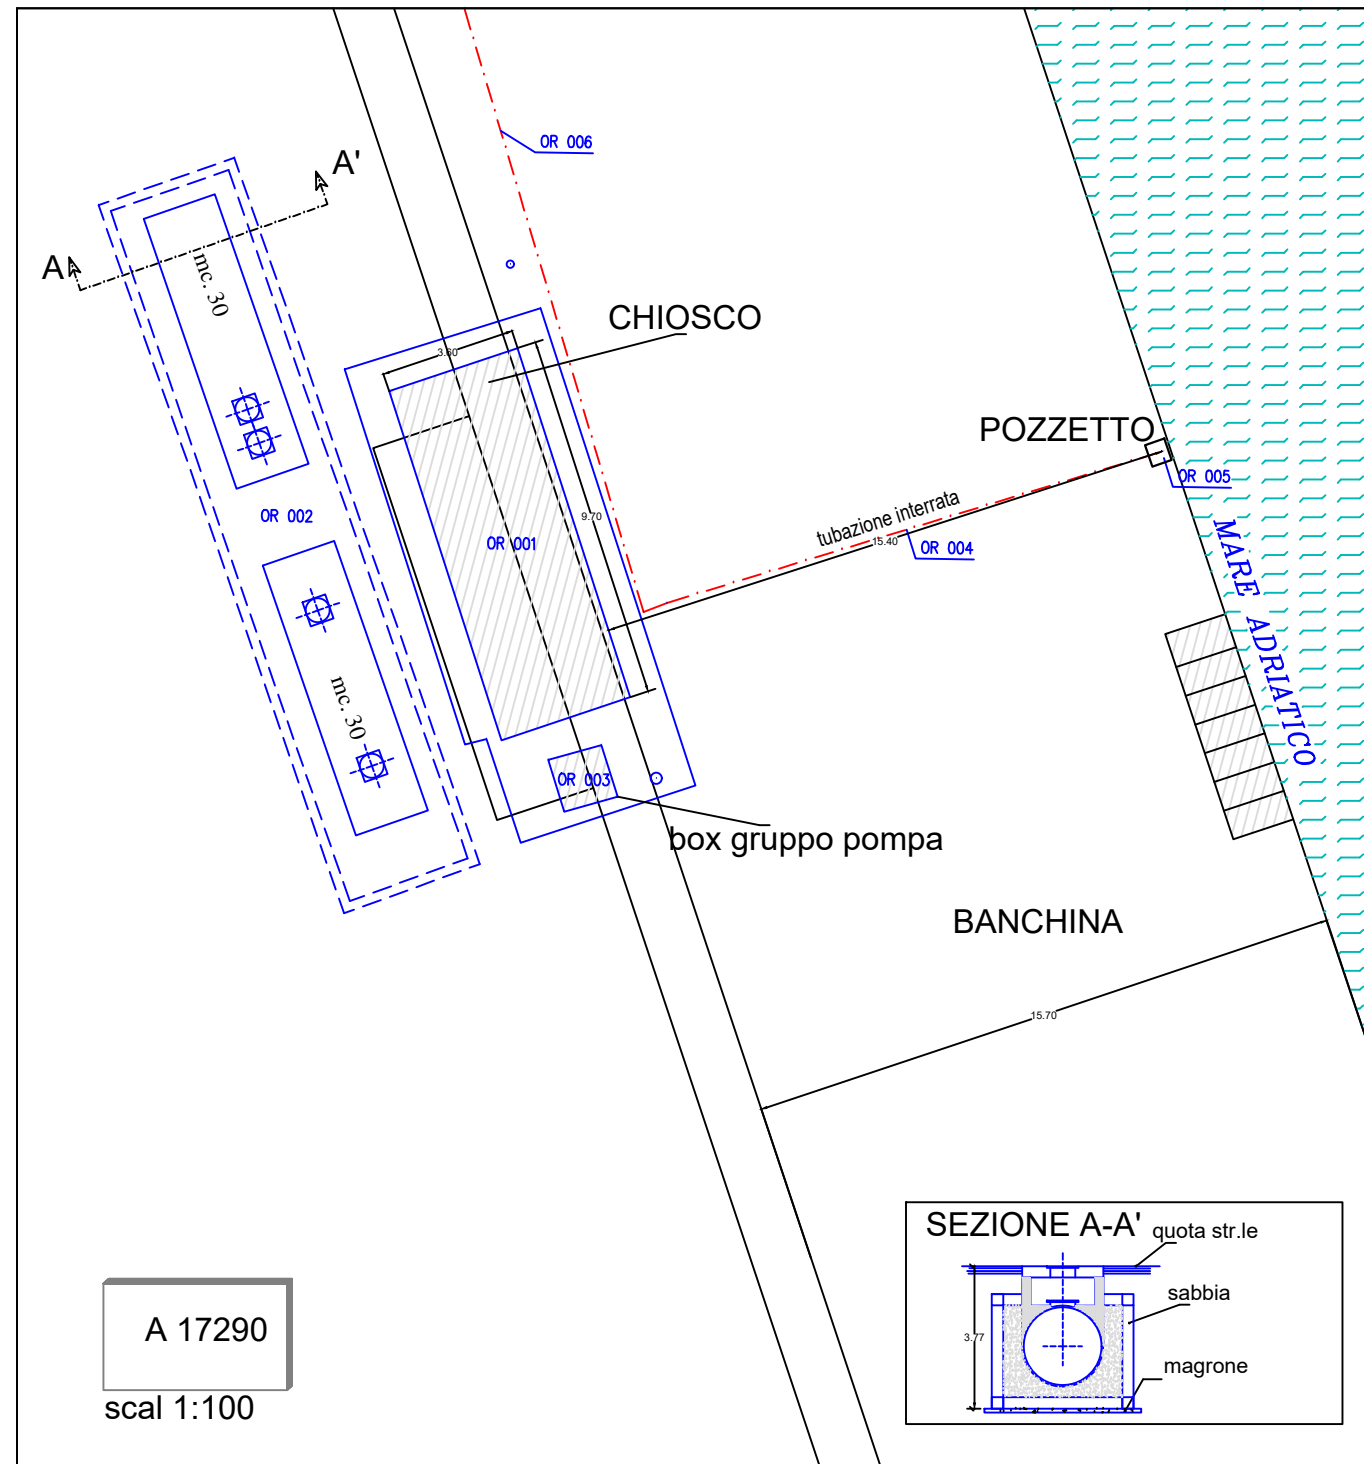

PLANIMETRIA GENERALE - scal 1:1000

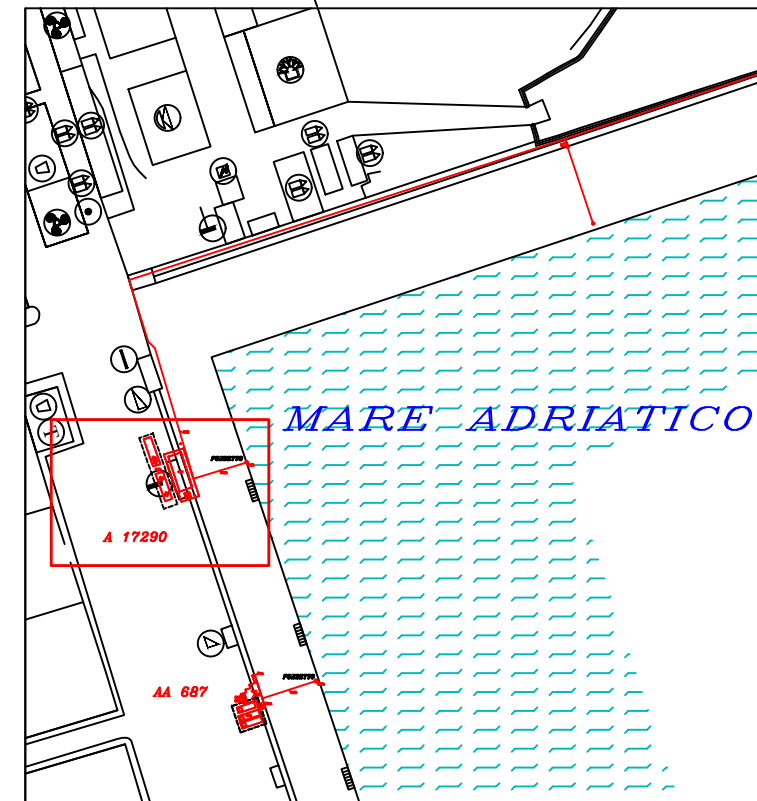

5						
4						
3						
2						
1						
0	08.07.2024	PRIMA EMISSIONE		S.P.	G.G.	D.M.
Rev.	Data	Modifiche		Elaborato	Verificato	Approvato

enimooV
Via Laurentina, 449
00142 ROMA
Tel. Centralino +39 06598.81
www.eni.com
Area Centro Nord
Via Riposa, 48/A
40069 Zola Predosa (BO)

ENILIVE spa
Capitale Sociale euro 4.005.358.876,00 i.v.
Reg. Imprese di Roma, Cod. Fisc. 00484960588
Part. IVA 00905811006, R.E.A. Roma n. 756453
Sede legale:
Piazzale Enrico Mattei, 1 - 00144 Roma

IL COMMITTENTE

ARTELIA
Passion & Solutions
ARTELIA ITALIA S.p.A.
Piazza Guglielmo Marconi 28 - 00144 ROMA
P (+39) 06 69193300 - F (+39) 06 54211042
Web: www.artelia.com

IL PROGETTISTA
Geom. ADELMO CIABATTONI
Via C. Battisti, 45 - Tel 3473421162
e-mail: ciabattoniadelfino@libero.it
53082 Castel di Lama (AP)
Cod. Fisc. CBTDLME2817C093Y
P.IVA 001129120448

COMUNE	SAN BENEDETTO DEL TRONTO (AP)	DIS.	_____
INDIRIZZO	PORTO	IMP.	_____
IMPIANTO	IMPIANTO: A 17290	COMM.	_____
PROGETTO	PLANIMETRIA GENERALE E PARTICOLARI	INDICE	D
		SCALA	1:1000, 1:100
		SOSTITUISCE IL	_____
		SOSTITUITO DAL	_____

IL PRESENTE DISEGNO E' PROPRIETA' AZIENDALE. LA SOCIETA' TUTELERA I PROPRI DIRITTI A TERMINI DI LEGGE.