



DETTAGLIO IMPIANTO AA 687 - scala 1:100


Distinta superfici occupate	Superficie mq	Altezza ml	Volume ecc. 2,70
ZD 001 Battuto in cemento	22,51	-	-
OR 001 Cassa contenimento serbatoi	51,58	2.90	10.32mc
OR 002 Box gruppo pompa	1,02	0.95	-
OR 003 Box tecnologico	0,61	0.95	-
OR 004 Palo Insegna	0,78	-	-
OR 005 Pozzetto - punto erogazione	0,40	-	-
OR 006 Box tecnologico	0,14	0,50	-
OR 007 Tubi di equilibrio	0,78	-	-
CE 008 Tubazione interrata 60mm	1,06	-	-
Totale zona demaniale compresa la sovrapposizione	74,88		

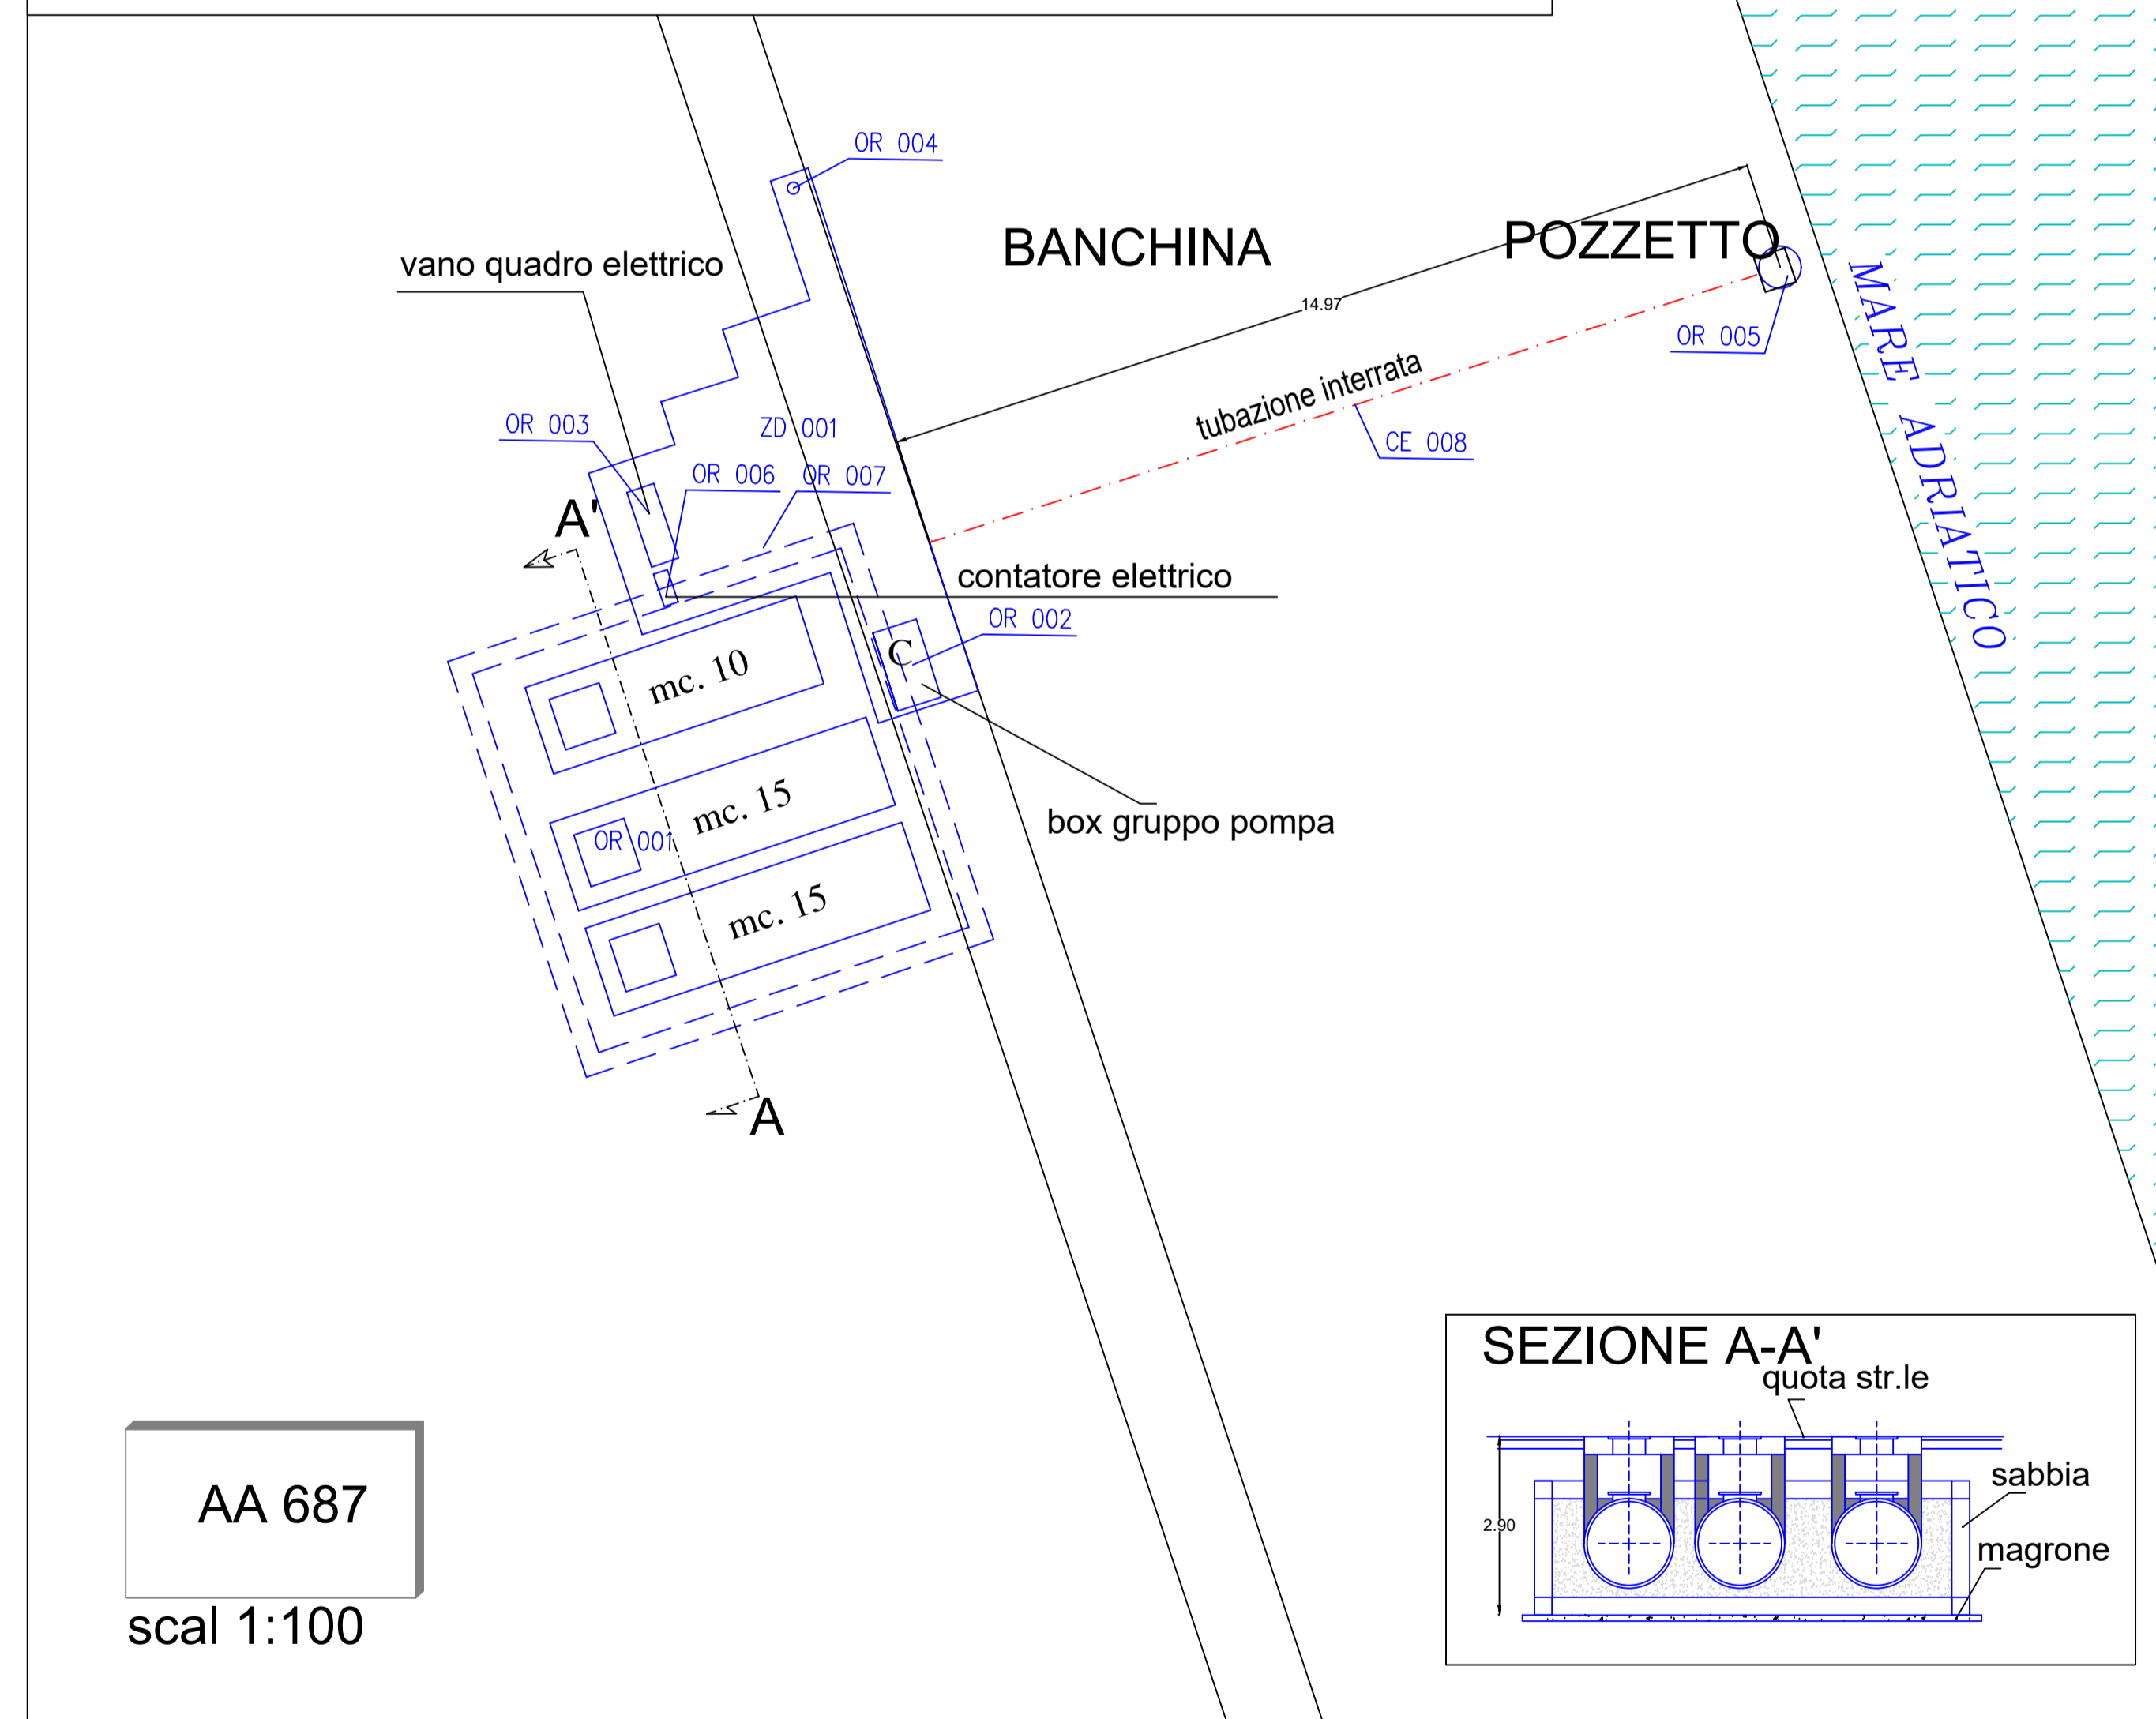

AA 687
 scal 1:100

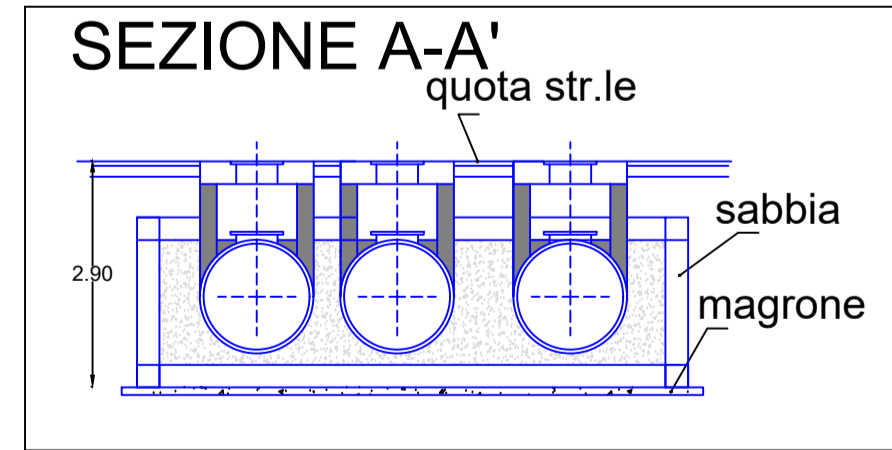

PLANIMETRIA GENERALE - scal 1:1000

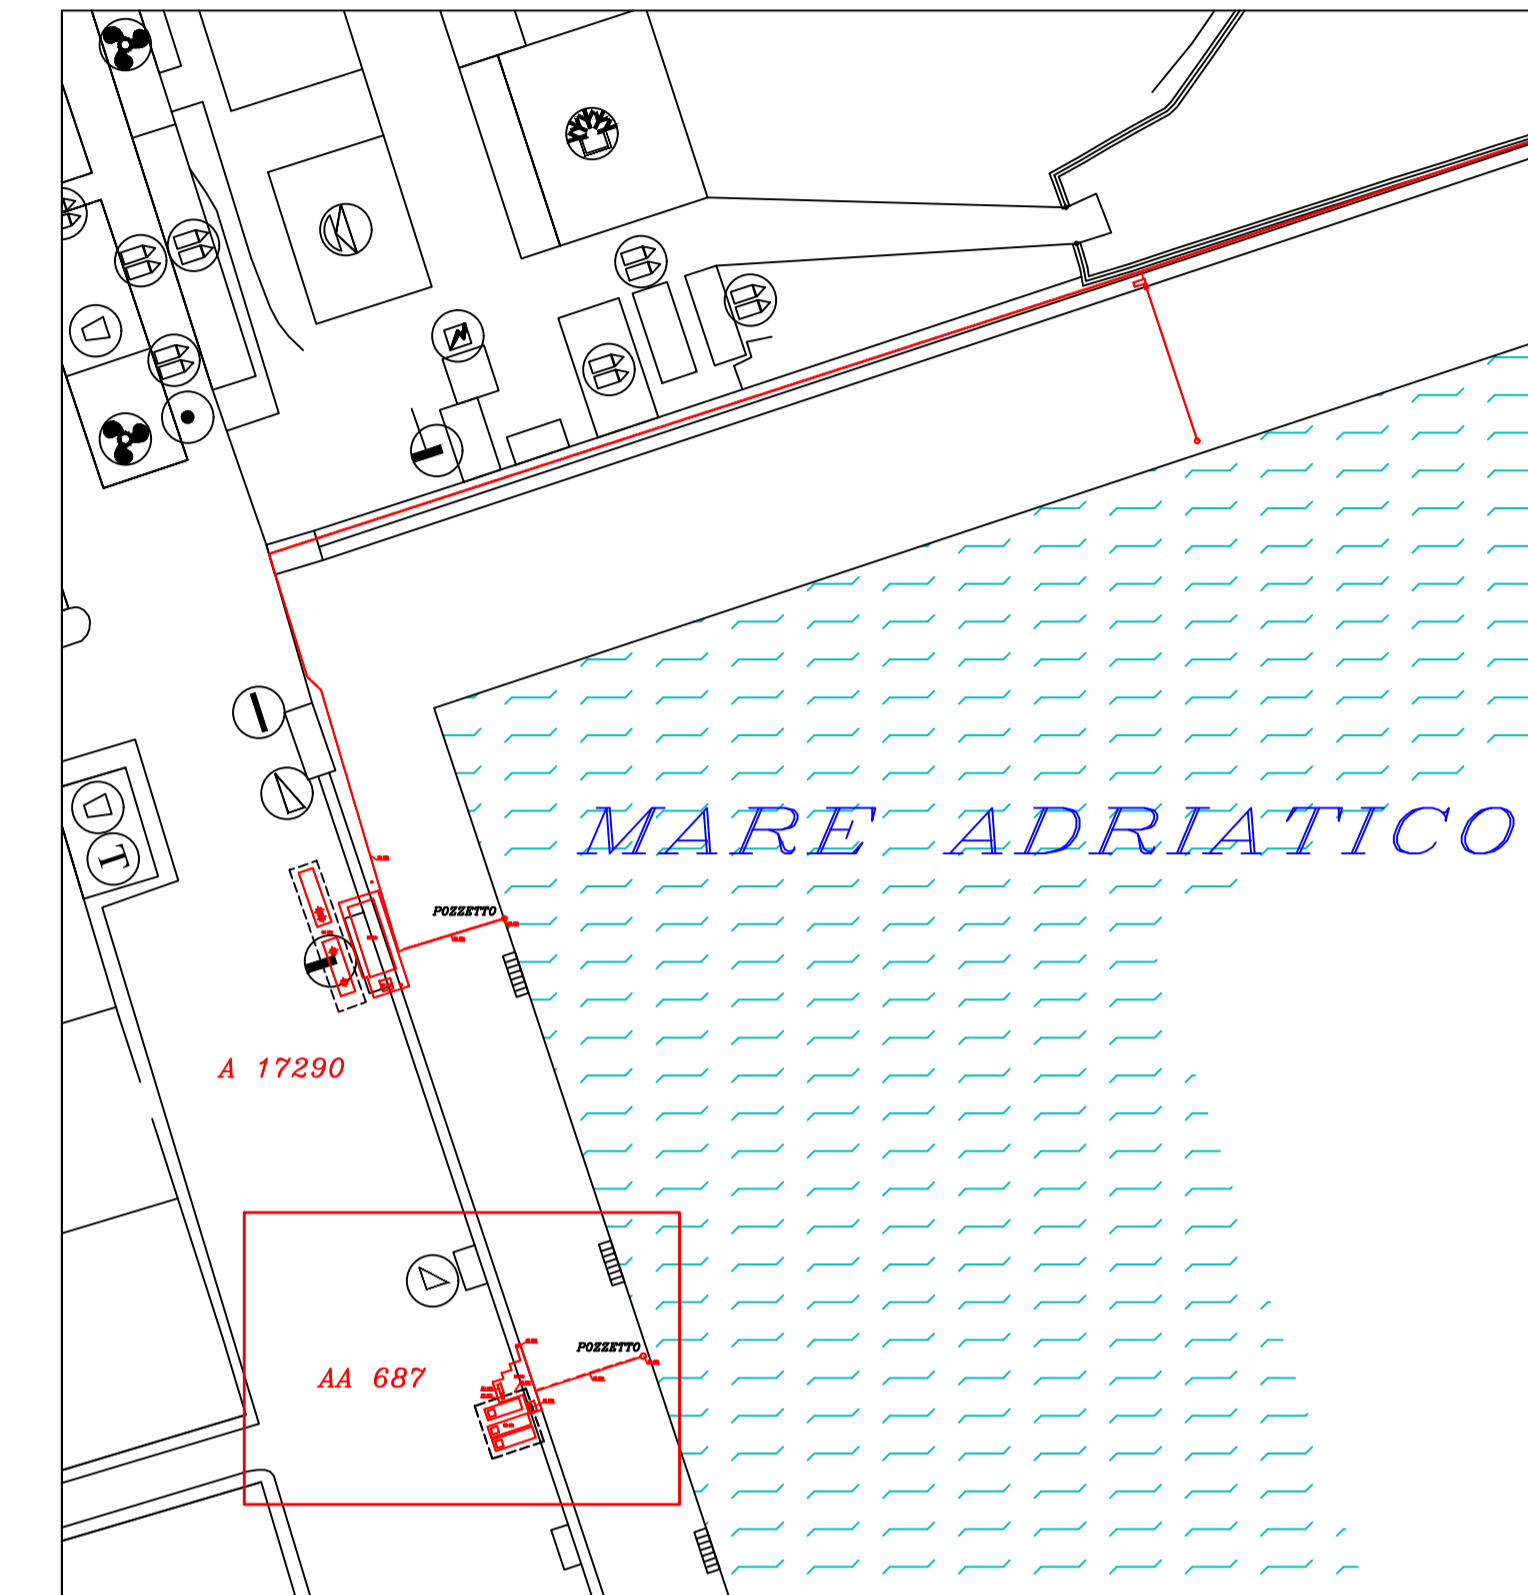

5						
4						
3						
2						
1						
0	08.07.2024	PRIMA EMISSIONE		S.P.	G.G.	D.M.
Rev.	Data	Modifiche		Elaborato	Verificato	Approvato
 ENIMOOV Via Laurentina, 449 00142 ROMA Tel. Centralino +39 06598.81 www.eni.com Area Centro Nord Via Rigosa, 481 A 40069 Zola Predosa (BO)			ENILIVE spa Capitale Sociale euro 4.005.358.876,00 i.v. Reg. Imprese di Roma. Cod. Fisc. 00484960588 Part. IVA 00905811006, R.E.A. Roma n. 756453 Sede legale: Piazzale Enrico Mattei, 1 - 00144 Roma			IL COMMITTENTE
 ARTELIA S.p.A. Piazza Guglielmo Marconi 28 - 00144 ROMA P (+39) 06 59182300 - F (+39) 06 54211042 Web: www.artelia.com			IL PROGETTISTA Geom. ADELMO CIABATTONI Via C. Battisti, 45 - Tel 3473421162 e-mail: ciabattoniadelmo@libero.it 63082 Castel di Lama (AP) Cod. Fisc. CBTDLM62E17C093Y P.IVA 001129120448			
COMUNE	SAN BENEDETTO DEL TRONTO (AP)		DIS.			
INDIRIZZO	PORTO		IMP.			
IMPIANTO	IMPIANTI: AA 687		COMM.			
PROGETTO	PLANIMETRIA GENERALE E PARTICOLARI		INDICE	0		
			SCALA	1:1000, 1:100		
			SOSTITUISCE IL			
			SOSTITUITO DAL			
IL PRESENTE DISEGNO E' PROPRIETA' AZIENDALE. LA SOCIETA' TUTELERA I PROPRI DIRITTI A TERMINI DI LEGGE.						
SCALA PLOTTAGGIO: 1=0,1						