




# PORTO DI PESCARA


PLANIMETRIA ALLEGATA ALLA RICHIESTA

DI RINNOVO

LICENZA D.M. 03-2 ANNO 2020 REP. 1664

DITTA ARCHIBUGI-RANALLI S.R.L.

-  Box prefabbricato (2,50\*8,0) = mq. 20,00
-  Pensilina (2,50\*8,0) = mq. 20,00
-  Cavo elettrico (16,00\*1,10) = mq. 17.160

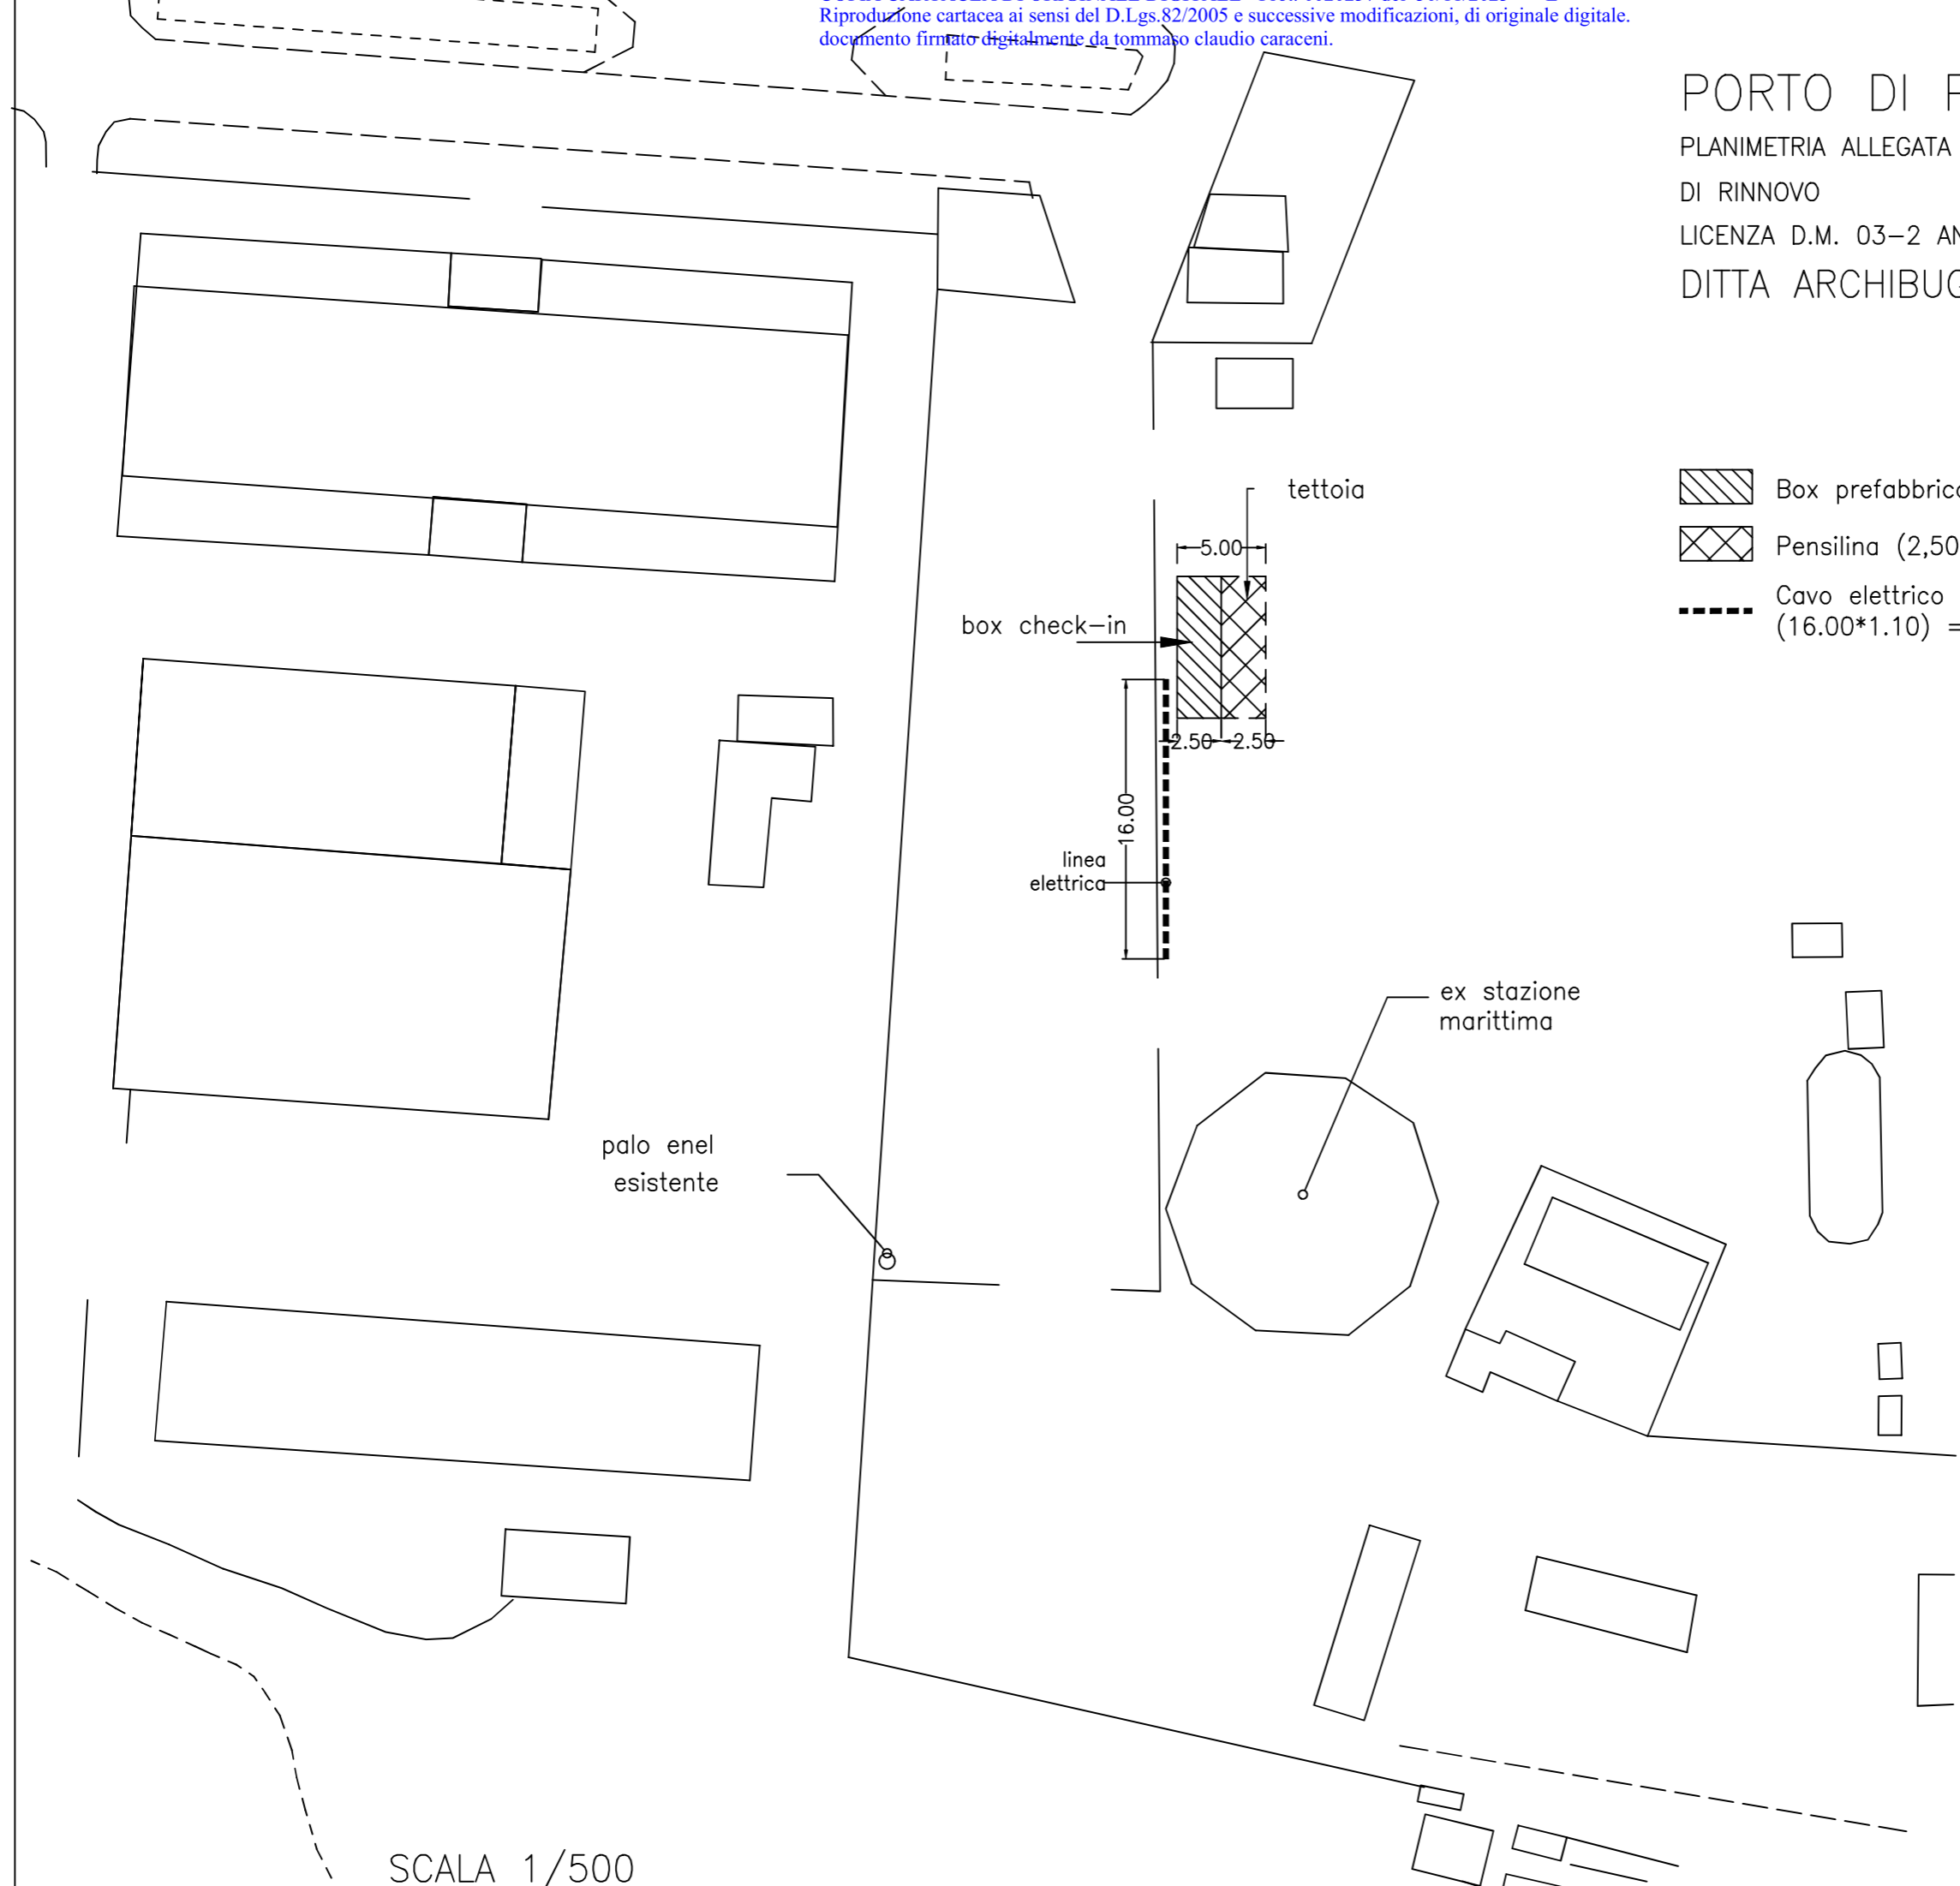

SCALA 1/500

Firmato digitalmente da

**tommaso claudio  
caraceni**

CN = caraceni tommaso  
claudio  
T = Geometra  
SerialNumber =  
TINIT-CRCTMS64E08G141J  
e-mail =  
tommaso.claudio.caraceni@ge  
opec.it  
C = IT