



DETTAGLIO IMPIANTO B 7315 - scala 1:100

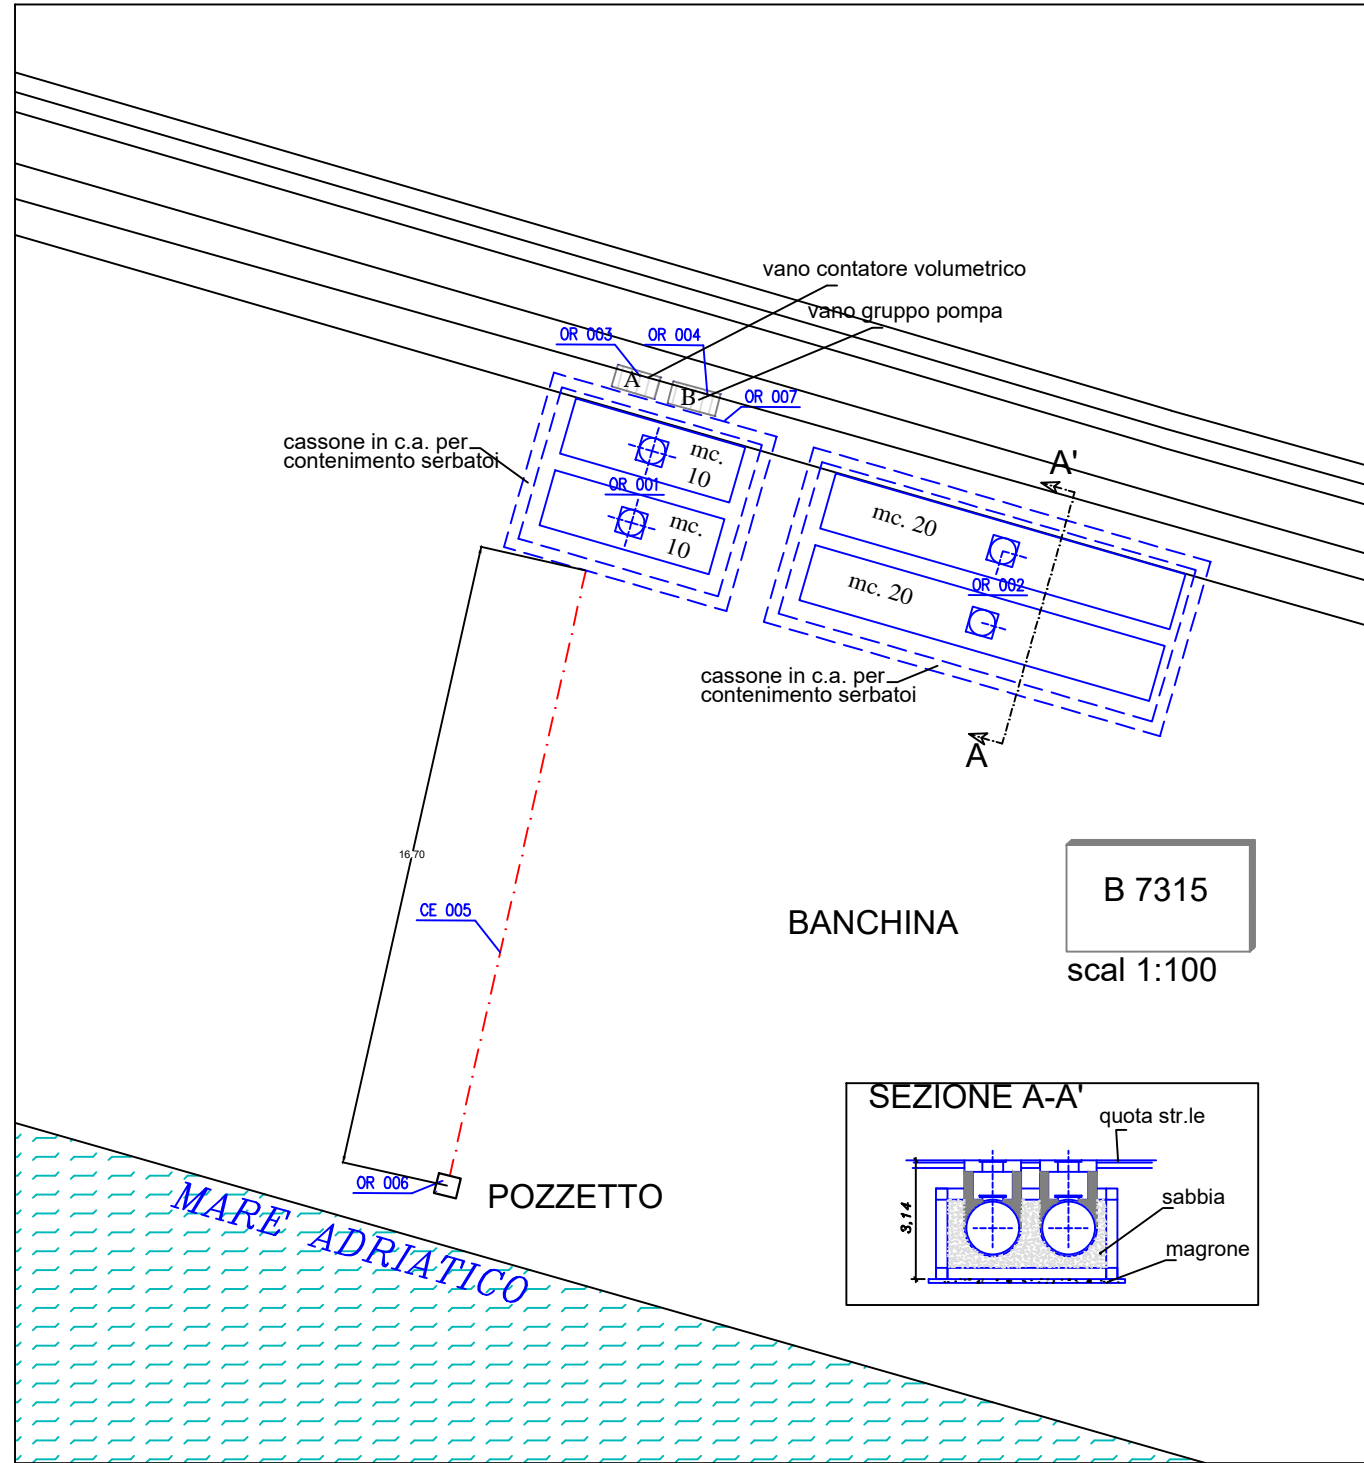

PLANIMETRIA GENERALE - scala 1:1000

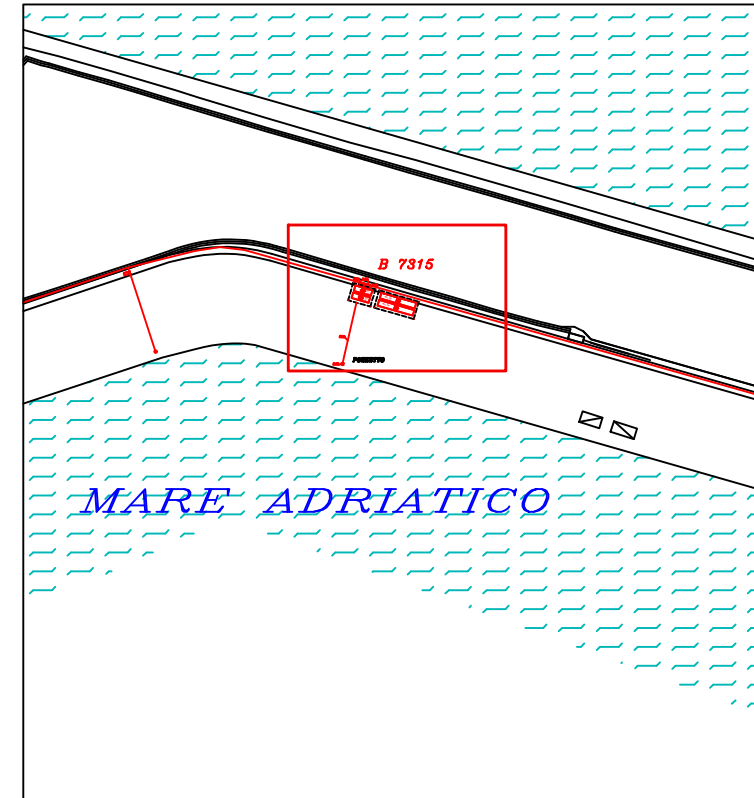

5						
4						
3						
2						
1						
0	08.07.2024	PRIMA EMISSIONE		S.P.	G.G.	D.M.
Rev.	Data	Modifiche	Elaborato	Verificato	Approvato	

**ENIMOOV**  
Via Laurentina, 449  
00142 ROMA  
Tel. Centralino +39 06598.81  
www.eni.com  
Area Centro Nord  
Via Sigona, 48/A  
40069 Zola Predosa (BO)

**ENILIVE spa**  
Capitale Sociale euro 4.005.358.876,00 i.v.  
Reg. Imprese di Roma - Cod. Fisc. 00484960588  
Part. IVA 00905811006 S.r.l.A. Roma n. 756453  
Sede legale:  
Piazzale Enrico Mattei, 1 - 00144 Roma

IL COMMITTENTE

**ARTELIA**  
Passion & Solutions  
ARTELIA ITALIA S.p.A.  
Piazza Guglielmo Marconi 25 - 00144 ROMA  
P (+39) 06 59193300 - (+39) 06 54211042  
Web: www.artelia.com

IL PROGETTISTA  
Geom. **ADELMO CIABATTONI**  
Via G. Bastiani, 45 - Tel 3473421162  
e-mail: ciabattoniadelmo@libero.it  
03082 Castel di Lama (AP)  
Cod. Fisc. CBTDLM02E17C093Y  
P.IVA 001129120448

COMUNE	SAN BENEDETTO DEL TRONTO (AP)	DIS.	_____
INDIRIZZO	PORTO	IMP.	_____
IMPIANTO	IMPIANTI: B 7315	COMM.	_____
PROGETTO	PLANIMETRIA GENERALE E PARTICOLARI	INDICE	0
		SCALA	1:1000, 1:100
		SOSTITUISCE IL	_____
		SOSTITUITO DAL	_____

IL PRESENTE DISEGNO E' PROPRIETA' AZIENDALE. LA SOCIETA' TUTELERA I PROPRI DIRITTI A TERMINI DI LEGGE.

SCALA PLOTTAGGIO: 1=0.1