




STUDIO TECNICO ASSOCIATO  
Geom. Fazzi Andrea - Bianconi Luca  
Corso Mazzini n° 213  
63014 San Benedetto del Tronto (AP)  
Tel./fax 0735/593301  
Partita Iva 01751650443  
e-mail: studio@decaprogetti.com

Comune di: San Benedetto del Tronto Porto Bancarella Riva Muro Maticea	Data:	Il Tecnico
OGGETTO: Rinnovo concessione demaniale marittima	Scale varie	
Elaborato: Planimetrie generali e particolare manufatto	Tavola n. UNICA	
Richiedente: FE.FRA s.r.l.	Il Richiedente	

STRALCIO FOTOGRAMMETRICO




PLANIMETRIA GENERALE SCALA 1:200

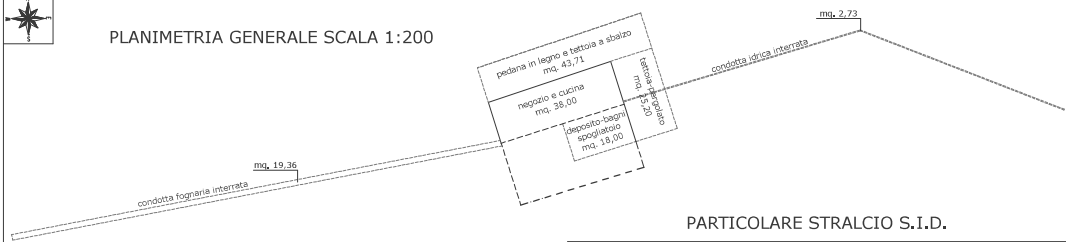

PARTICOLARE STRALCIO S.I.D.

Stampa Stralcio - Sistema Informativo Demanio Marittimo Pagina 1 di 1

Sistema Informativo Demanio marittimo  
Amministrazione: Capitaneria di porto SAN BENEDETTO DEL TRONTO  
Stralcio Cartografico  
Rappresentazioni attive: Demaniale

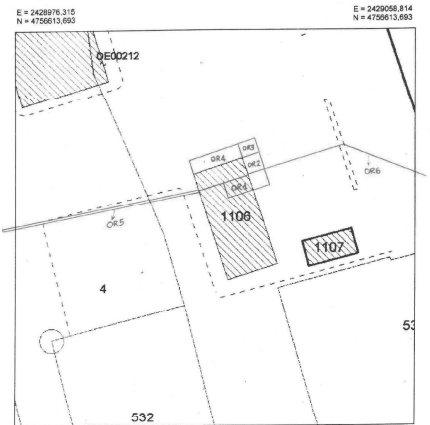

E = 2428970,310 N = 4756613,194 Scala di: 1:500 E = 2429058,814 N = 4756613,693

DATI CATASTALI	
Agenzia del Territorio:	ASCOLI PICENO
Comune:	SAN BENEDETTO DEL TRONTO (H769)
Sezione:	
Foglio:	5
Allegato:	B
Sviluppo:	Z



PARTICOLARE MANUFATTO SCALA 1:100

