

# CITTA' DI PESCARA

## PROVINCIA DI PESCARA

Riservato all'ufficio

OGGETTO: CONCESSIONE DEMANIALE

DITTA: ASSOCIAZIONE PESCATORI LA RINASCITA  
C.F. 91080240681

LOCALITA':  
AREA DEMANIALE PESCARA

TAVOLA N° 01

RAPPORTO: SCALE VARIE

ELABORATO: GRAFICI RAPPRESENTATIVI

Studio Tecnico  
**Geometra**  
**Aloisio Andrea**

Collegio dei Geometri della Provincia di Pescara

EDILIZIA - PERIZIE - PRATICHE CATASTALI  
CONSULENZA - CONTABILITA' CANTIERE


Strada Cavallaro n° 39 - 65125 PESCARA  
Tel. 085 7991971 - 338 8734961 - Fax 085 7992444  
email andrea.aloisio@gmail.com  
C.F. LSANDR71L04G478C - P.I. 00305428880

LA DITTA

PESCARA, 01/02/2024



IL TECNICO  
Geom. Aloisio Andrea

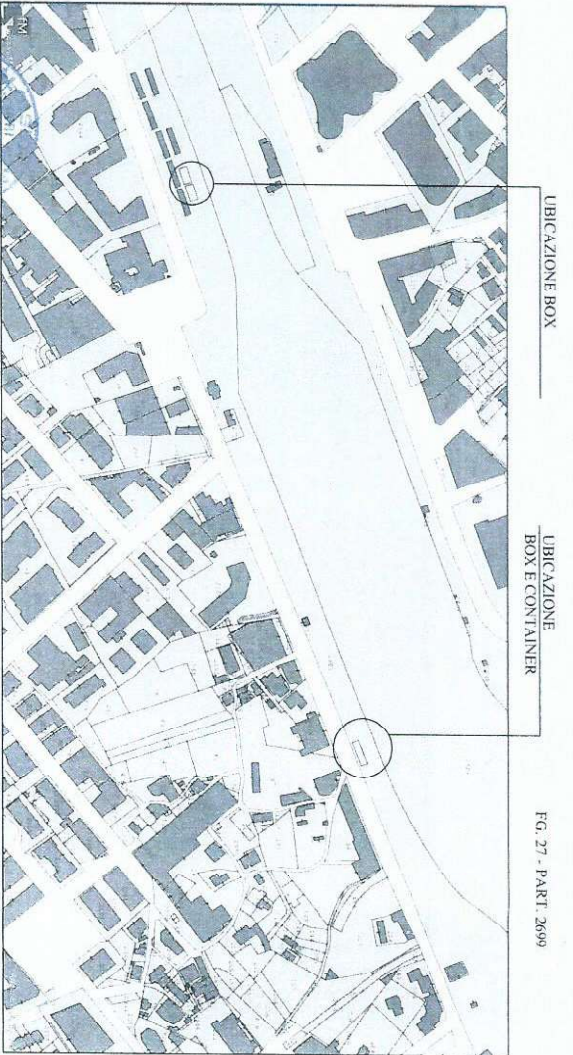

UBICAZIONE BOX

UBICAZIONE BOX E CONTAINER


FIG. 27 - PART. 2699



### STRALCIO CATASTALE

VIA ANDREA DORIA

AREA OCCUPAZIONE  
mt. (12,40 x 5,90) x 2 = mq 146,32

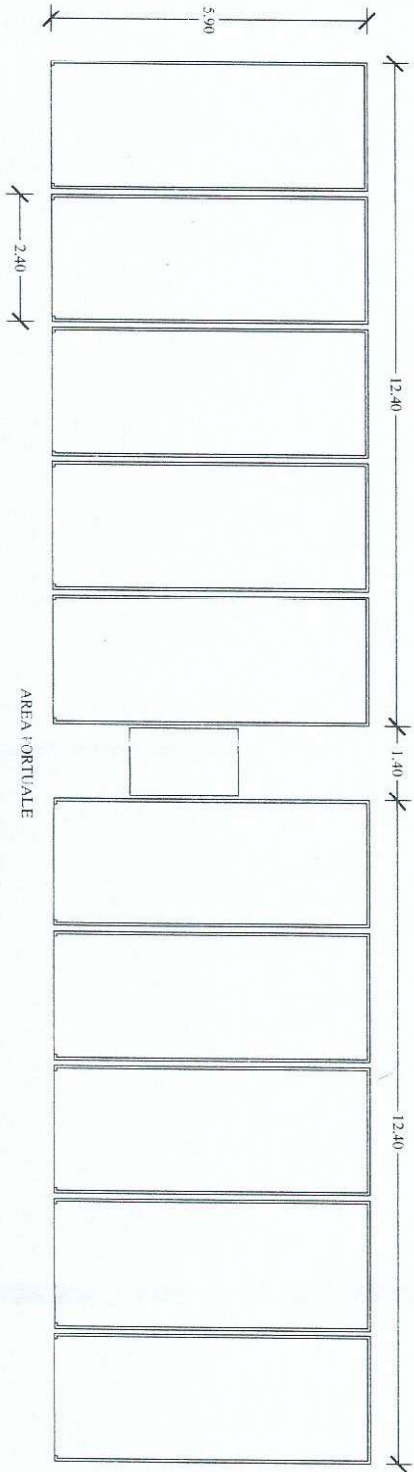

### BOX - Rapp. 1:100


AREA PORTUALE




### BOX E CONTAINER - Rapp. 1:100

AREA OCCUPAZIONE  
mt. 11,45 x 3,05 = mq. 34,92

VIA ANDREA DORIA

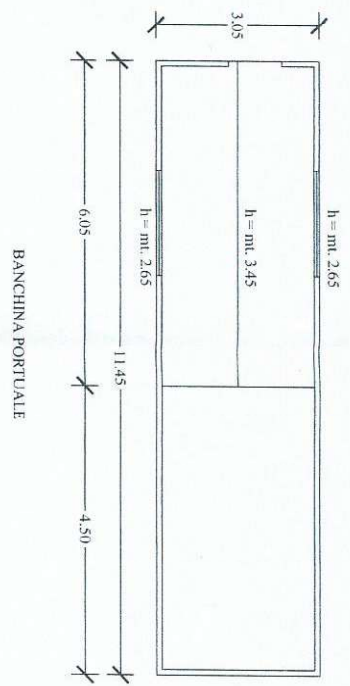

### PROSPETTO FRONTALE

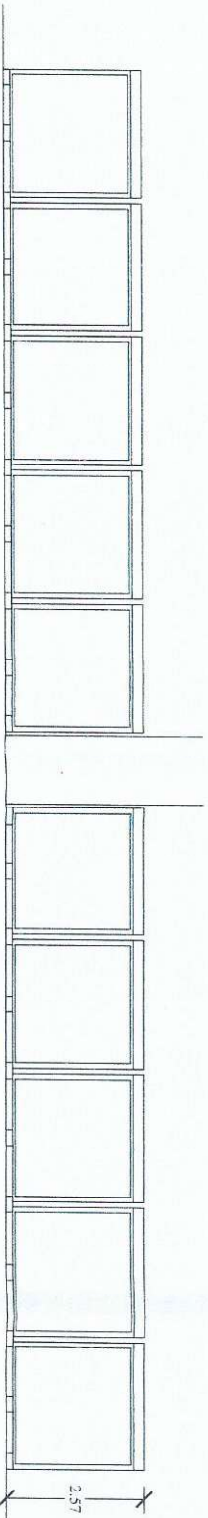

# CITTA' DI PESCARA

## PROVINCIA DI PESCARA

Riservato all'ufficio

OGGETTO: CONCESSIONE DEMANIALE

DITTA: ASSOCIAZIONE PESCATORI LA RINASCITA  
C.F. 91080240681

LOCALITA':  
AREA DEMANIALE PESCARA

TAVOLA N° 01

RAPPORTO: SCALE VARIE

ELABORATO: GRAFICI RAPPRESENTATIVI



EDILIZIA - PERIZIE - PRATICHE CATASTALI  
CONSULENZA - CONTABILITA' CANTIERE

Strada Cavallaro n° 39 - 65125 PESCARA  
Tel. 085 7991971 - 338 8734961 - Fax 085 7992444  
email andrea.aloisio@gmail.com  
C.F. LSANDR71L04G478C - P.I. 00305428880

LA DITTA

PESCARA, 01/02/2024




IL TECNICO

Geom. Aloisio Andrea

AREA COPERTA  
 $(8.00 \times 5.70) + (8.00 \times 6.25) = \text{mq. } 95.60$

AREA SCOPERTA  
mq. 149.20

AREA OCCUPAZIONE TOTALE  
 $\text{mq. } 95.60 + 149.20 = \text{mq. } 244.80$

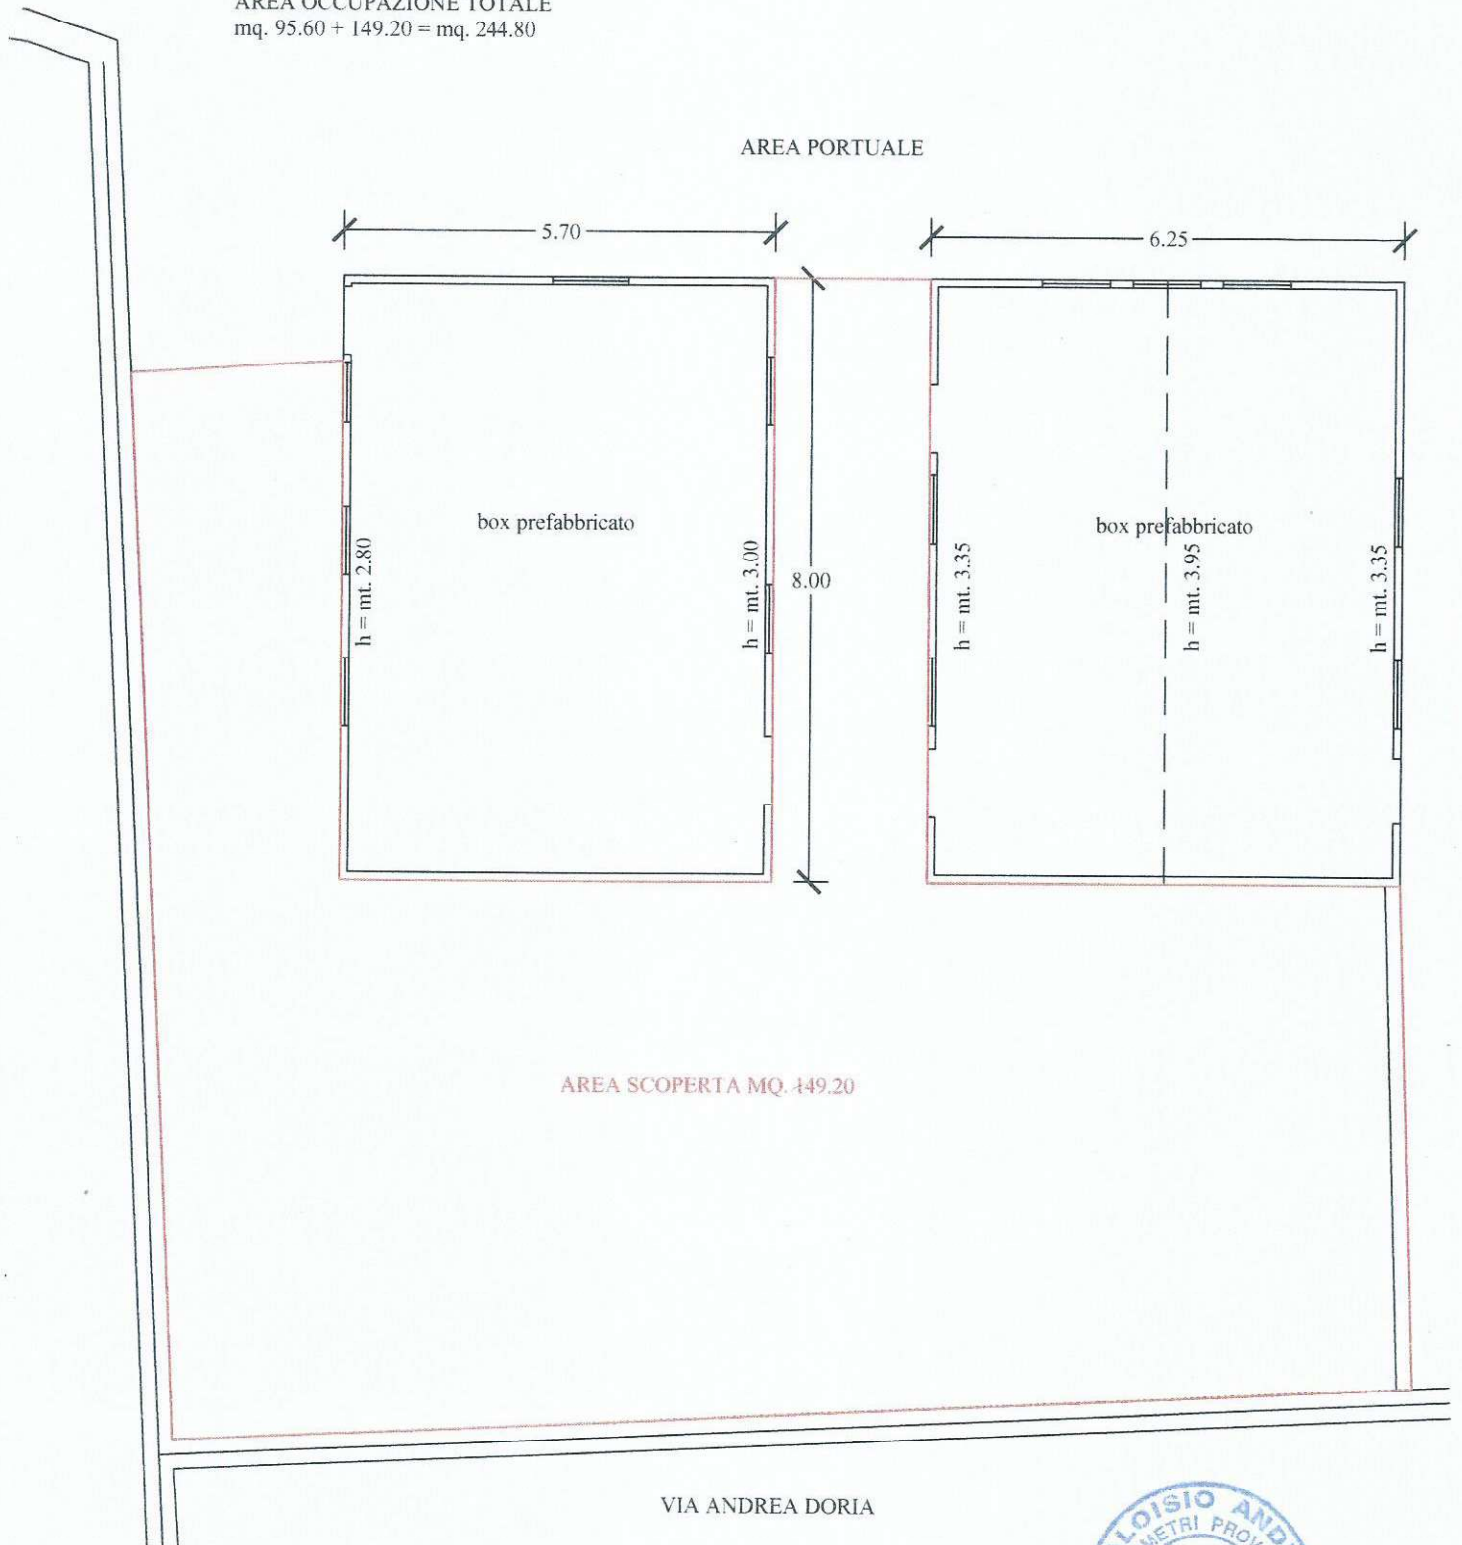

VIA ANDREA DORIA




**BOX - Rapp. 1:100**


UBICAZIONE MANUFATTO  
BOX E CONTAINER

FG. 27 - PART. 2699

FG. 27 - PART. 1344

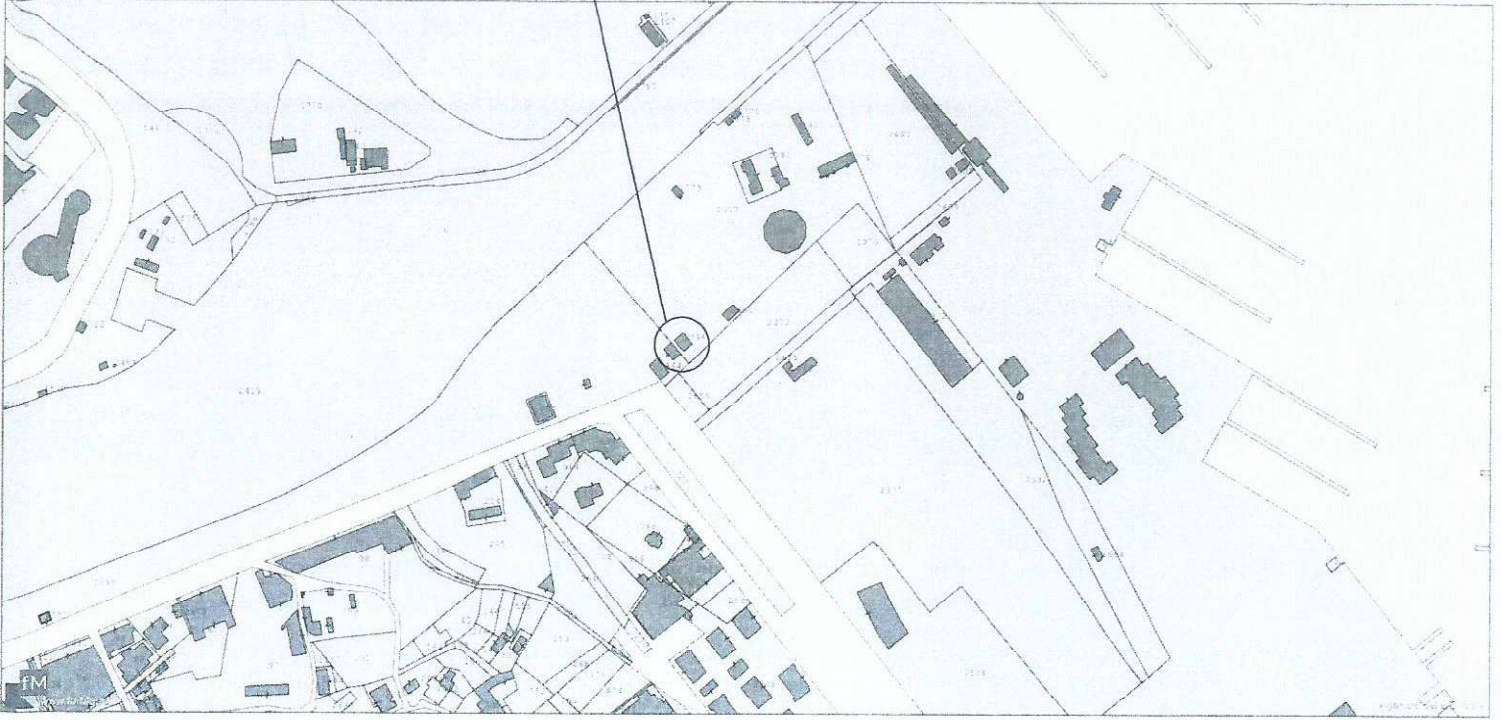

## STRALCIO CATASTALE

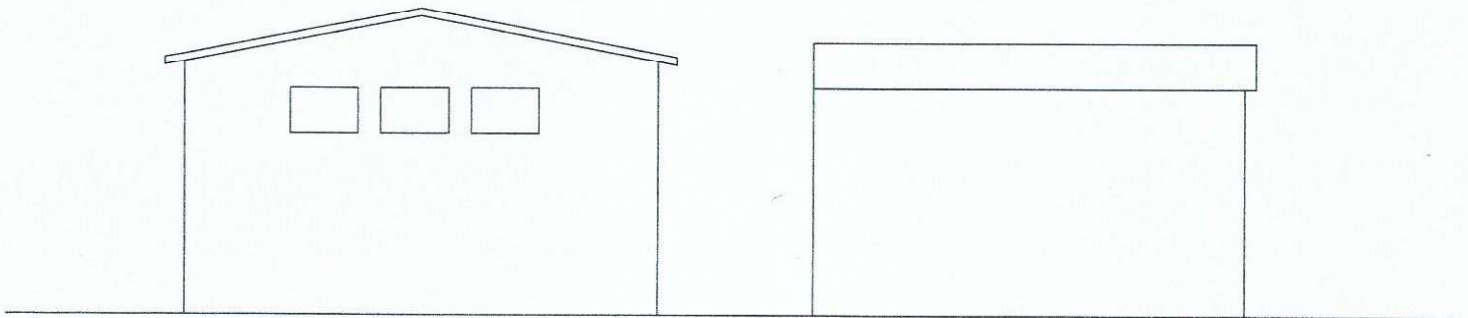

## PROSPETTO FRONTALE