

LEGENDA

 Area Parcheggio Esistente

 Pista ciclabile esistente


 Ingresso pedonale

SPIAGGIA LIBERA "DOG FRIENDLY"

4.605,00 mq

7.500,00 mq

SPECCHIO ACQUEO

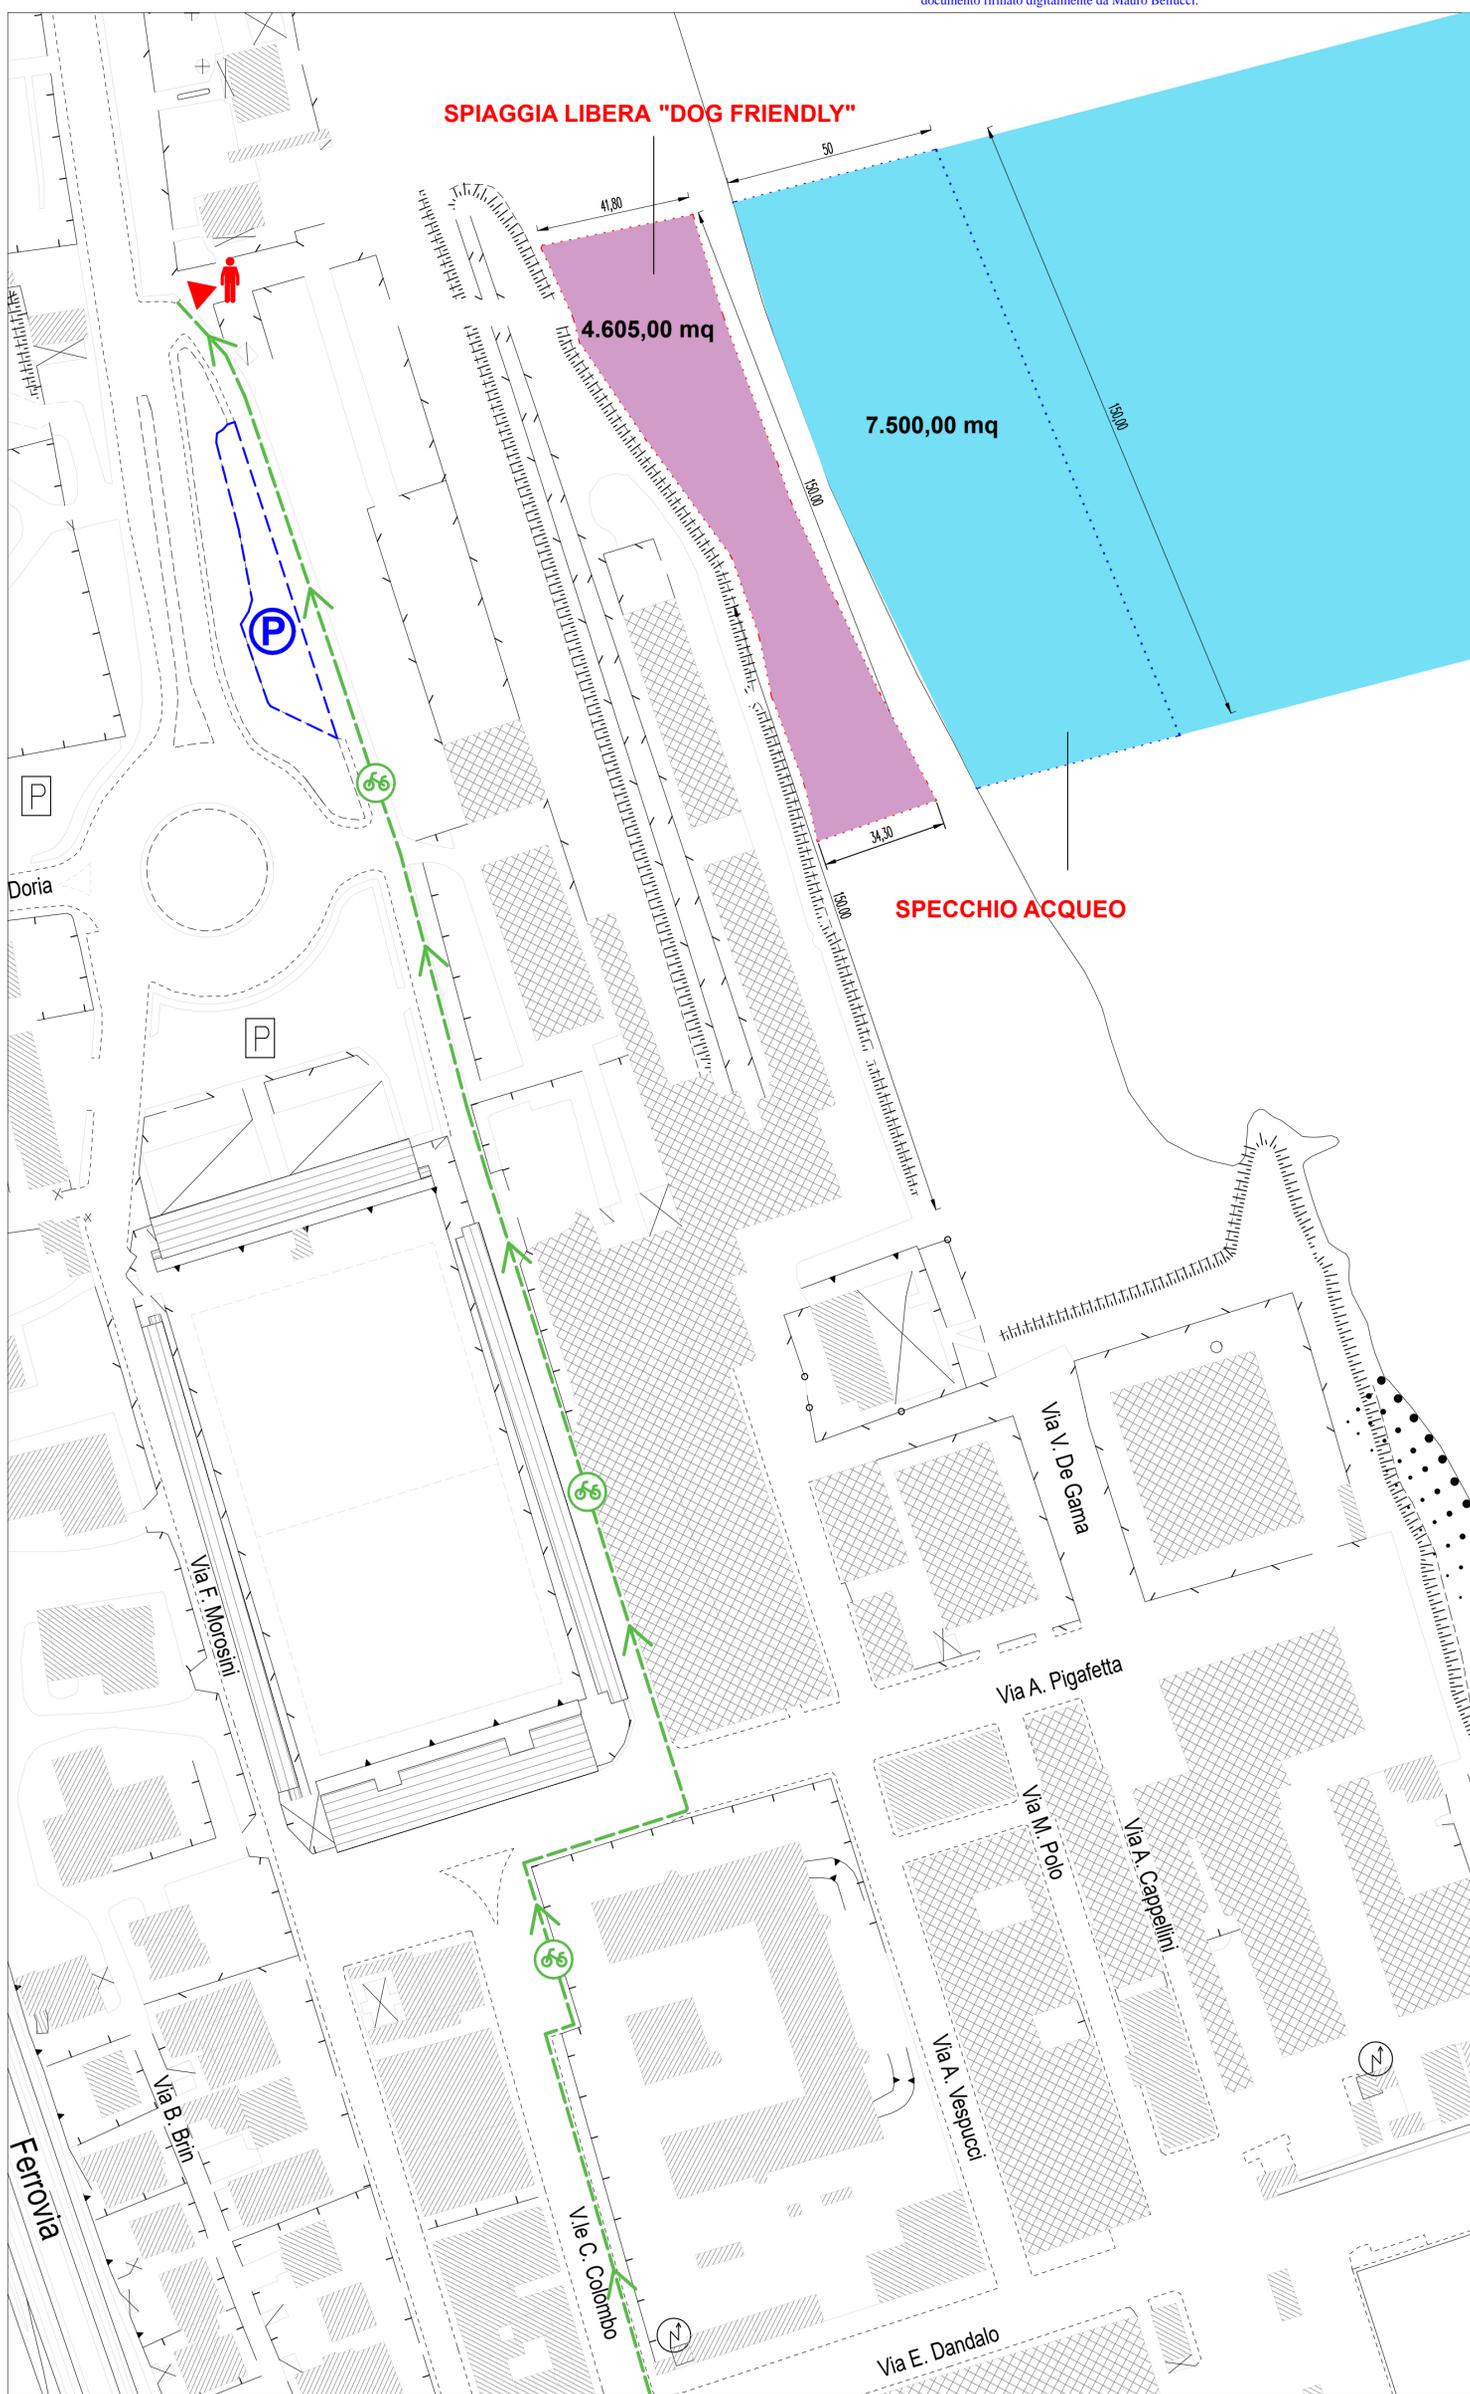

Planimetria schemi progettuali _ scala 1:1000



AREA LAVORI PUBBLICI e PATRIMONIO
VIALE DE GASPERI, 124 - TEL. 0735794323 - FAX. 0735794309 - P. IVA 0030140446

S. Benedetto del Tronto, 8
Dicembre 2023

PROGETTO PRELIMINARE

**SCALA
1:1000**

Aggiornamento
REV00

**IPOTESI PROGETTUALE - SCHEMI
PROGETTUALI**

Tavola
T03

**REALIZZAZIONE DI UNA SPIAGGIA DOG-FRIENDLY PRESSO L'AREA
DEMANIALE SITA A NORD DEL PORTO DI SAN BENEDETTO DEL
TRONTO COSI' COME DISCIPLINATO DALLA L.R- 20/2019**


COMUNE DI SAN BENEDETTO DEL TRONTO

Gruppo di progettazione interna
(Area LL.PP. e Patrimonio)


DIRIGENTE DEL SETTORE
R.U.P.

ing. MAURO BELLUCCI


Spazio per nulla osta / autorizzazioni

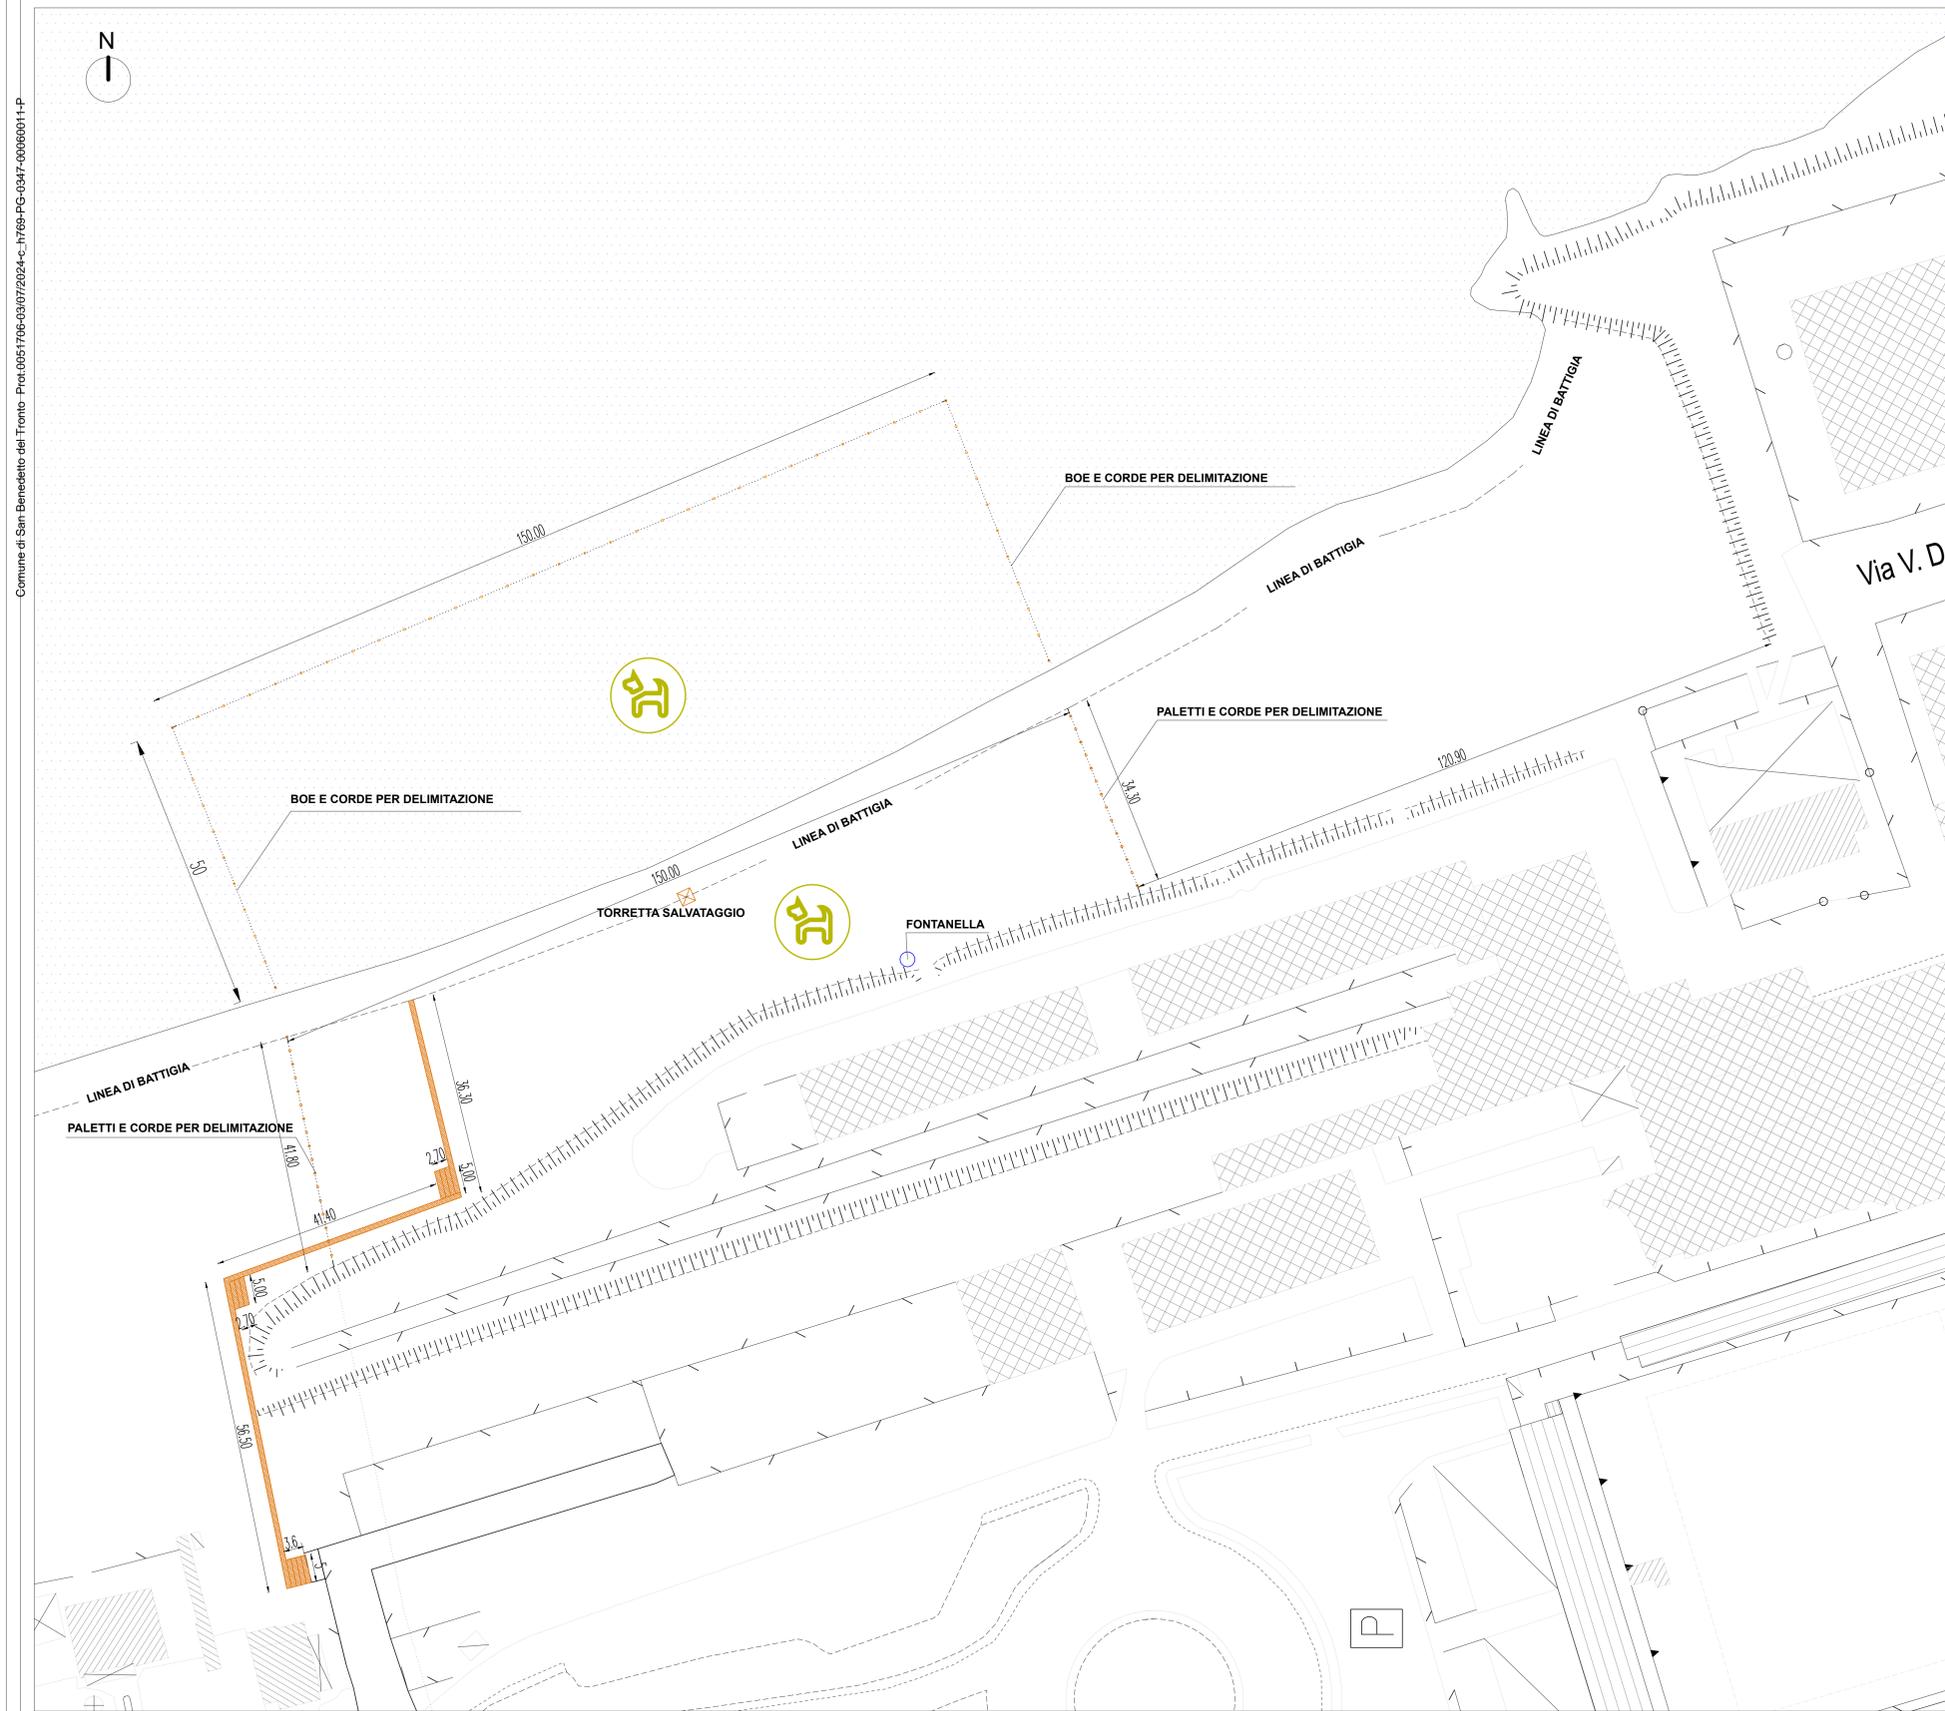


Planimetria Spiaggia Libera Accessibile con indicazione "Passerella" e "Limiti Area Intervento" _ scala 1:500

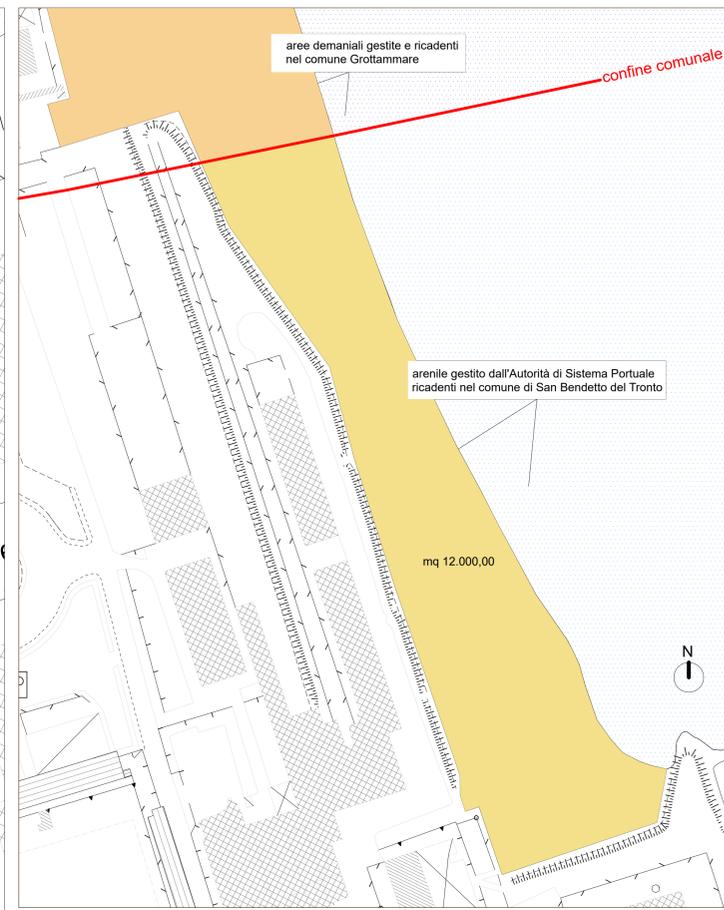

Planimetria con individuazione ambiti demaniali marittimi 1:1000

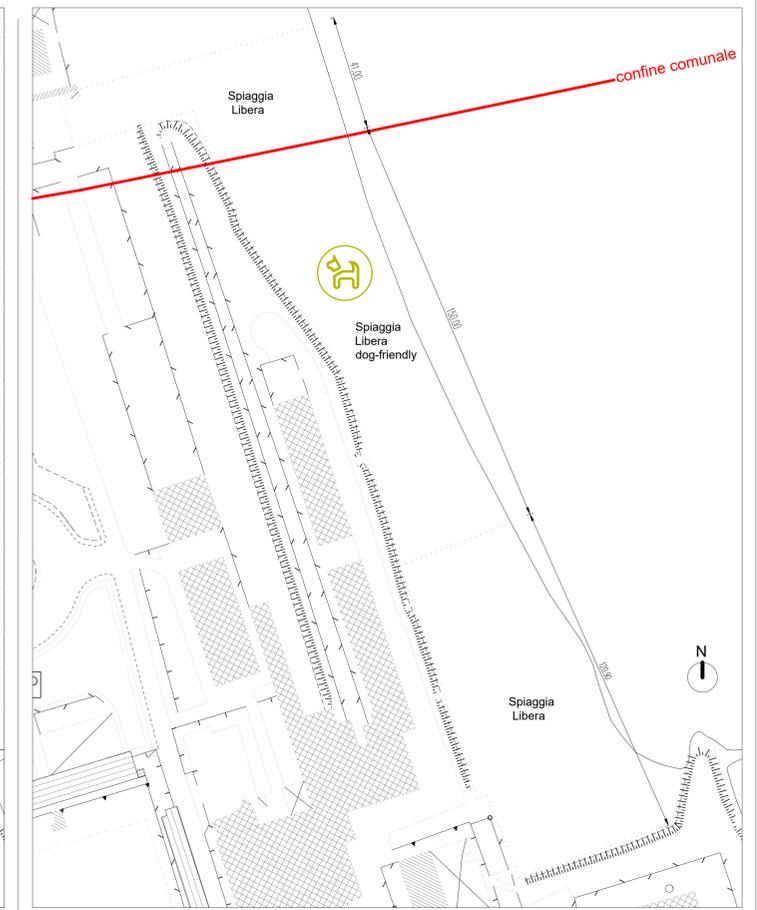

Planimetria con individuazione destinazioni d'uso 1:1000

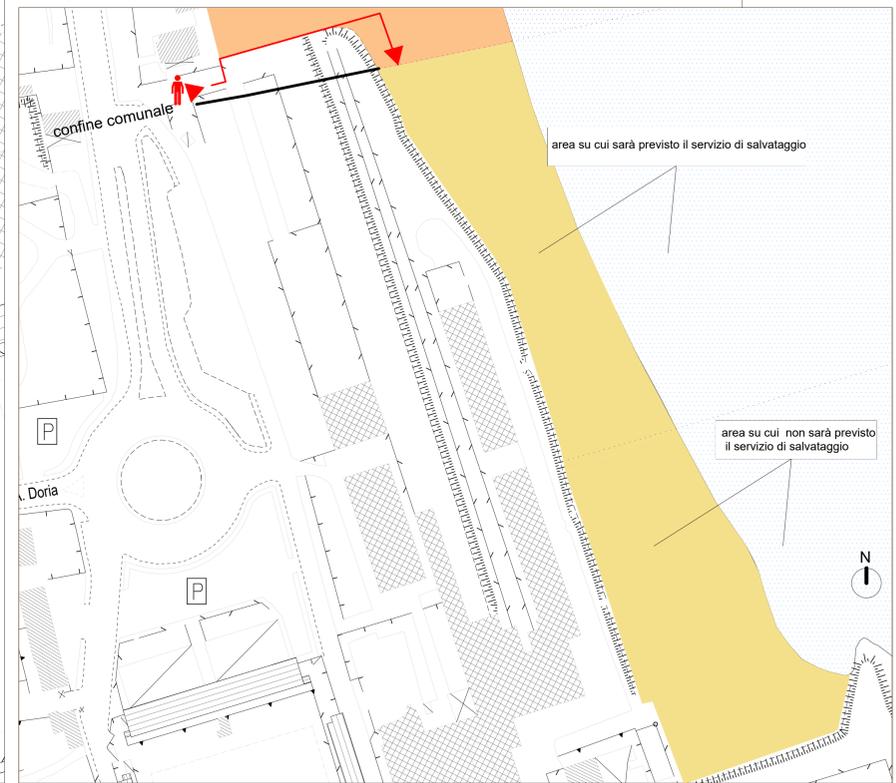

Planimetria con individuazione servizio di salvataggio 1:1000



CITÀ DI SAN BENEDETTO DEL TRONTO

AREA LAVORI PUBBLICI e PATRIMONIO
VALE DE CASPER, 124 - TEL. 078742425 - FAX 078742438 - P. IVA 00878040646

<small>Il Sindaco del Tronto</small> Dicembre 2023	PROGETTO PRELIMINARE	SCALA 1:200
REV00	IPOTESI PROGETTUALE	T04

REALIZZAZIONE DI UNA SPIAGGIA DOG-FRIENDLY PRESSO L'AREA DEMANIALE SITA A NORD DEL PORTO DI SAN BENEDETTO DEL TRONTO COSI' COME DISCIPLINATO DALLA L.R- 20/2019

COMUNE DI SAN BENEDETTO DEL TRONTO

Gruppo di progettazione interna
(Area LL.PP. e Patrimonio)

DIRIGENTE DEL SETTORE
R.U.P.
ing. MAURO BELLUCCI

Spazio per note ed osservazioni