

STUDIO ARCHIPOLIS
DOMENICO PALESTINI INGEGNERE

CONLINE DI SAN BENEDETTO DEL TRONTO (ASCOLI PICENO)





OGGETTO: PLANIMETRIA DELL'IMPIANTO DI CARBURANTE SITO IN ZONA DEMANIALE MOLO NORD.

CONCESSIONE DEMANIALE: PETROL FISHING spa

IL PROGETTISTA: DOMENICO PALESTINI INGEGNERE
IL RICHIEDENTE: PETROL FISHING spa
UNICA

PIANTA E PROSPETTI: foglio 1:100
SEZIONI E PARTICOLARI IMPIANTO TECNICO: foglio 1:50

PIANIMETRIA SCALA 1:5000

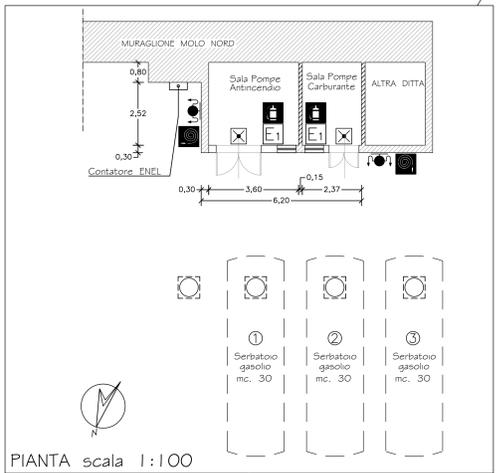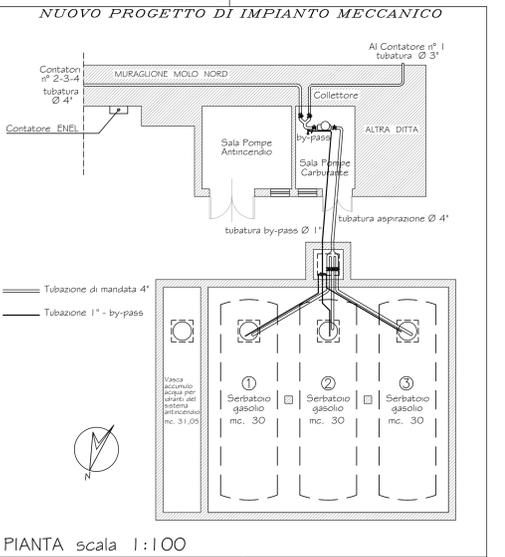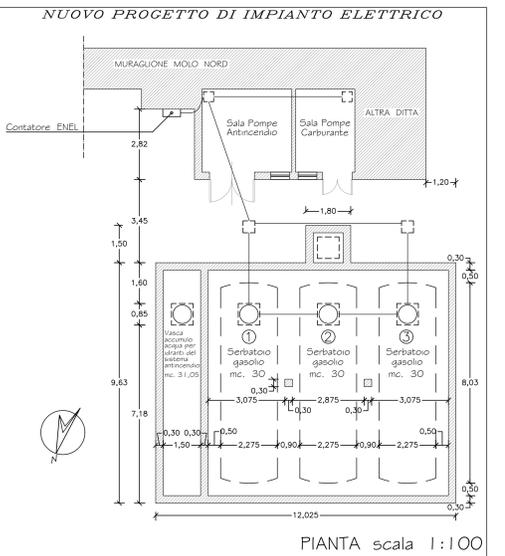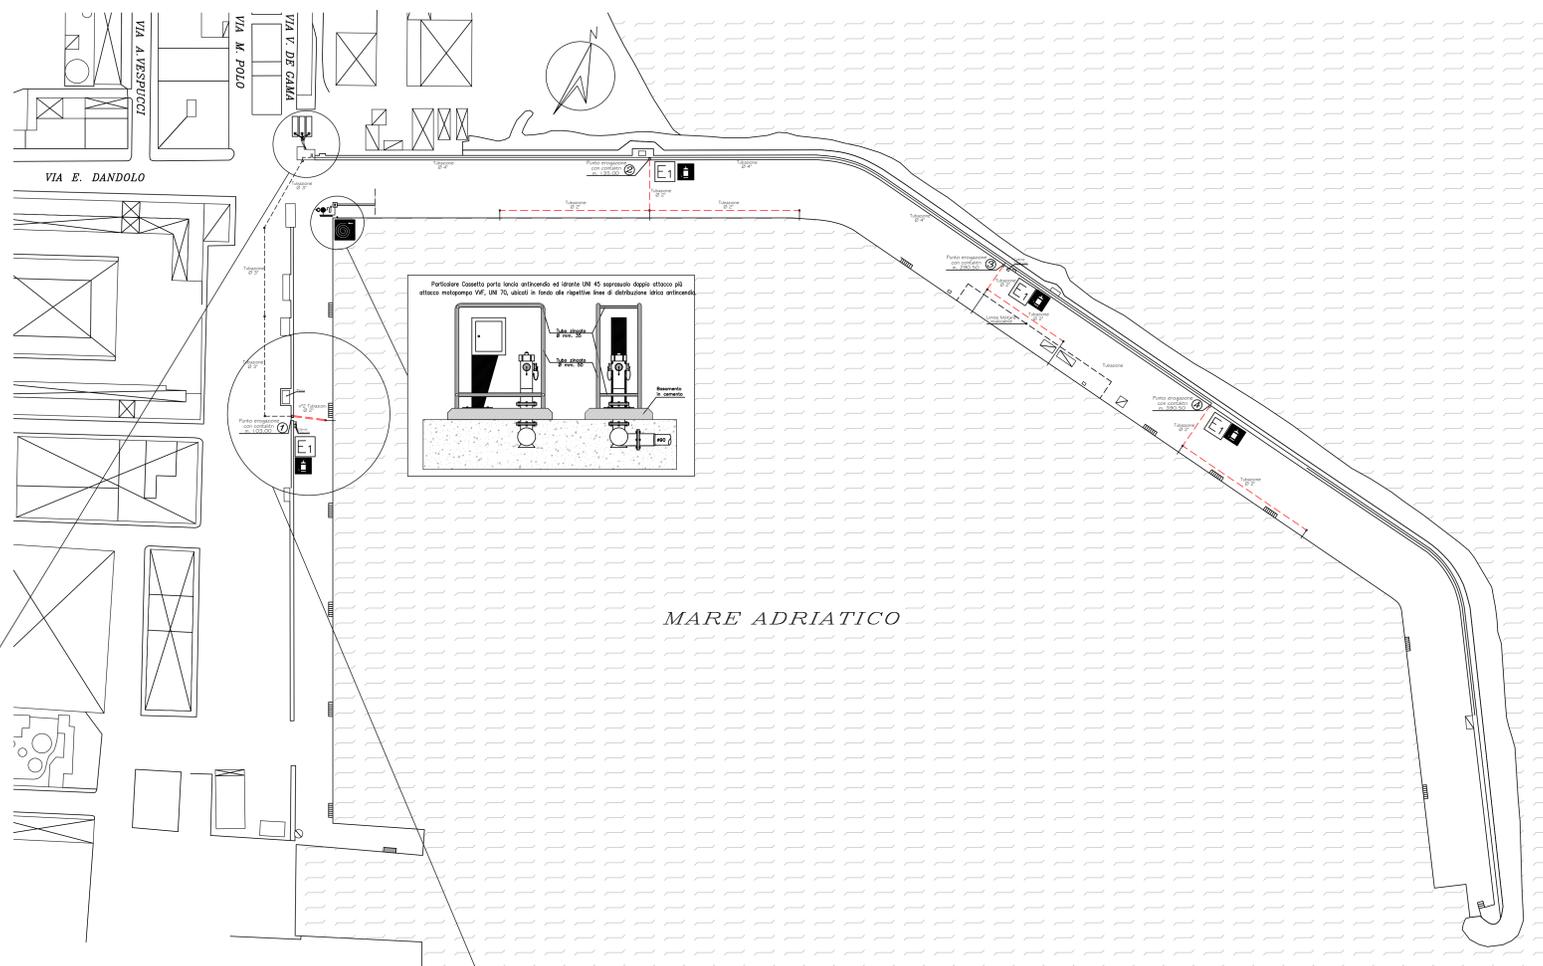

- Tubazione di mandata 4"
- - - Tubazione di mandata 3"
- - - Tubazione di mandata 2"
- Tubazione di mandata 1"

