


Ordine degli Ingegneri della provincia di ANCONA
Ingeg. Nikita COZZOLINO
Ingegneria Civile e Ambientale
CL4/LM - Architettura e Ingegneria edile

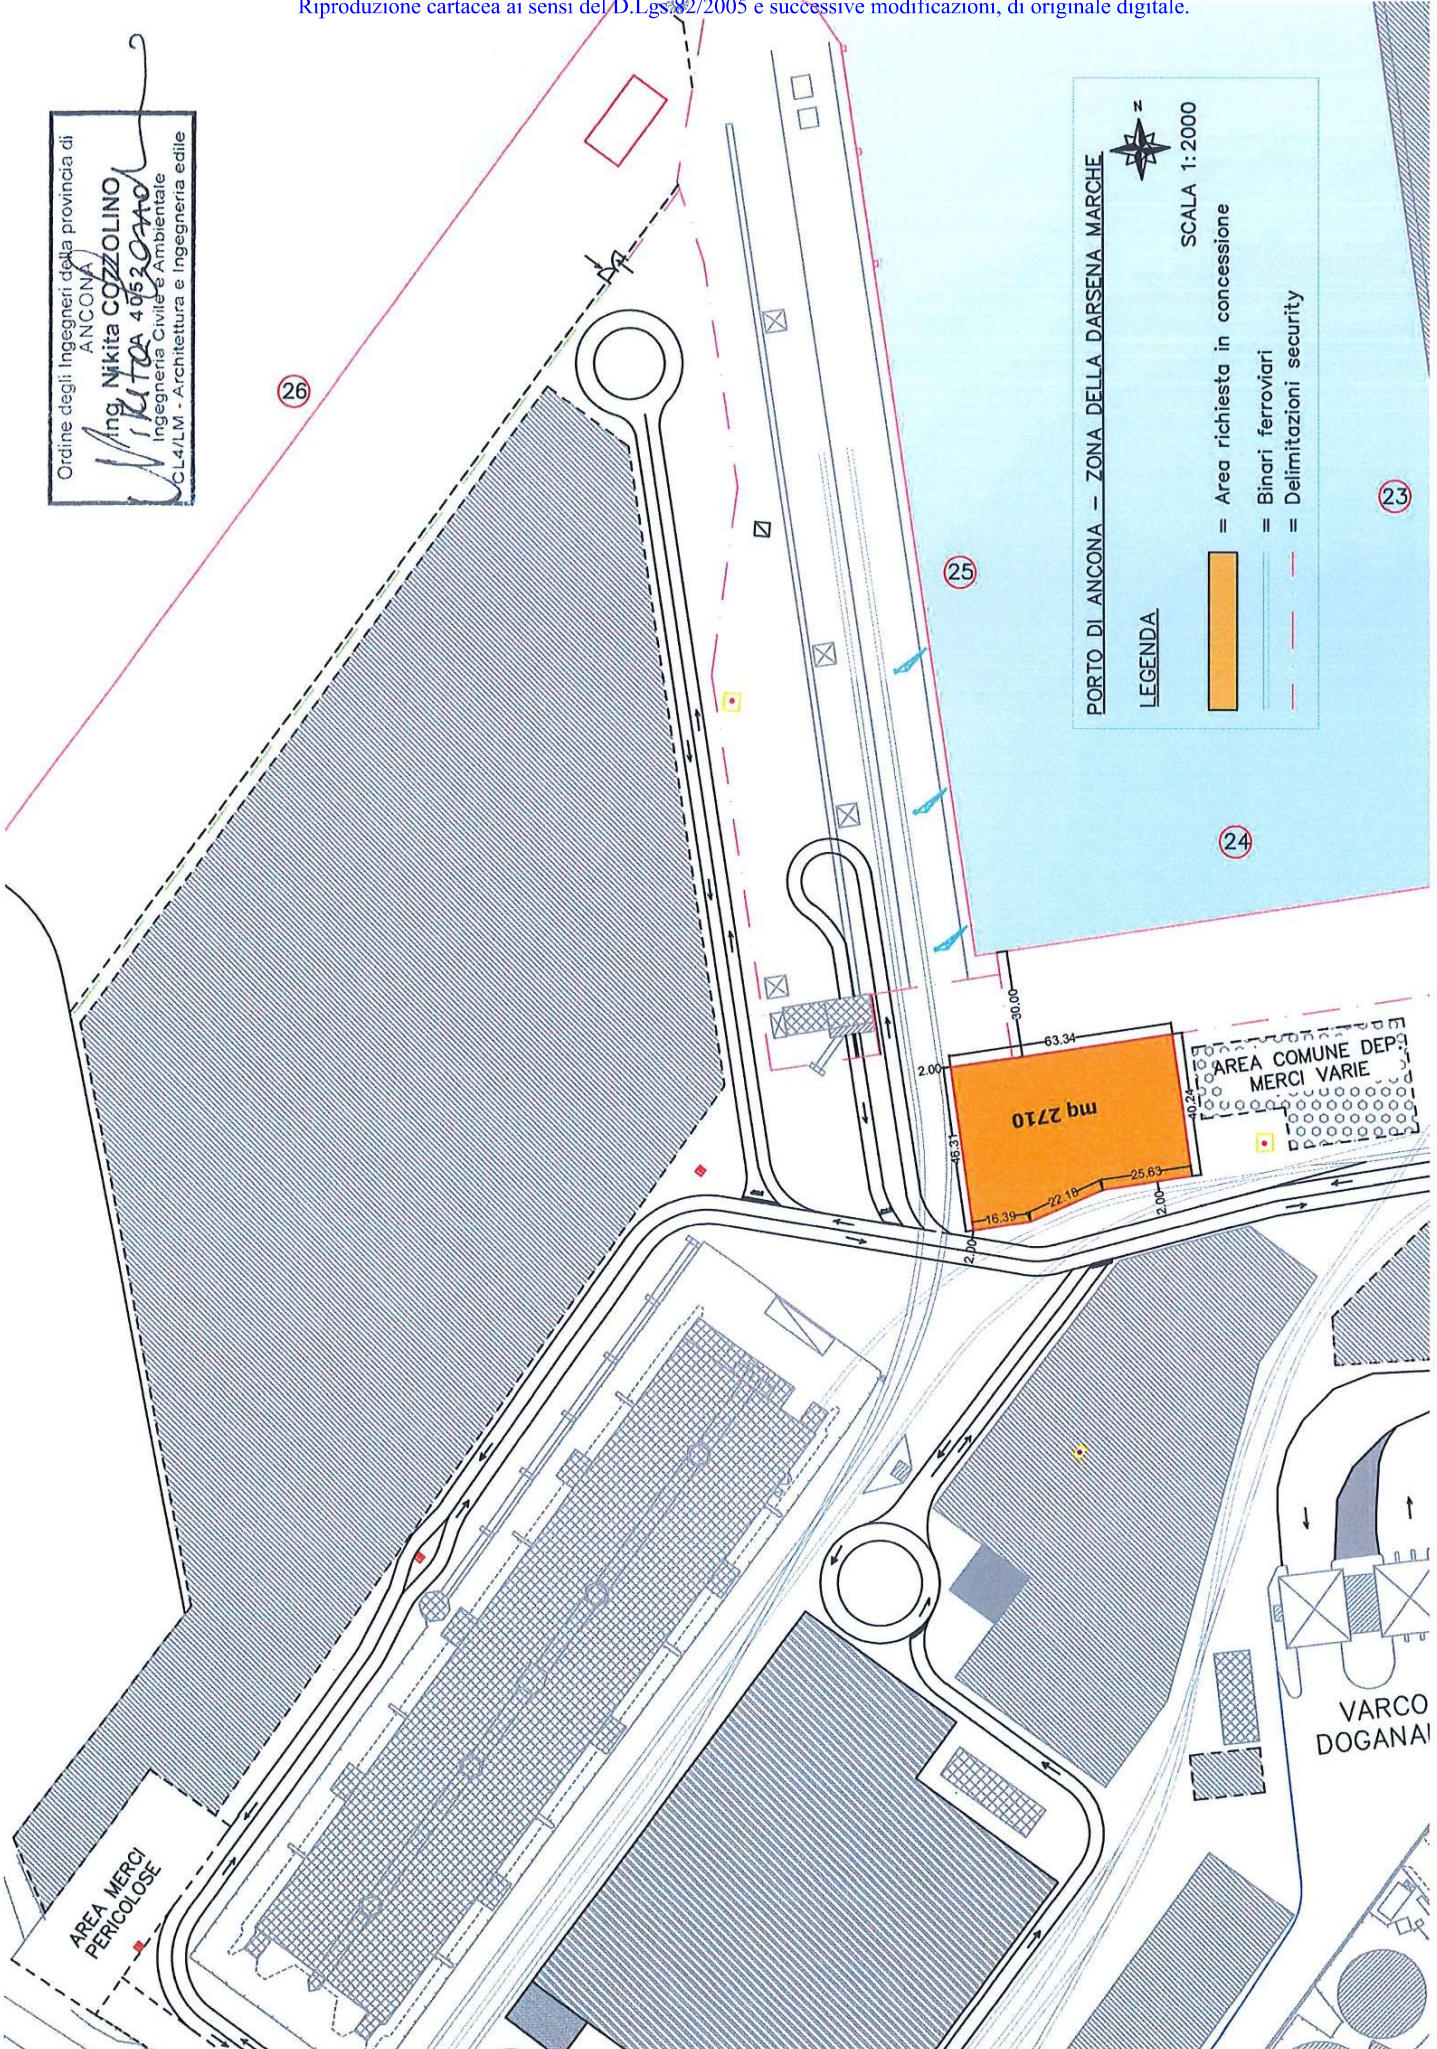

PORTO DI ANCONA - ZONA DELLA DARSENA MARCHE

SCALA 1:2000

LEGENDA

- [Orange rectangle] = Area richiesta in concessione
- [Blue dashed line] = Binari ferroviari
- [Red dashed line] = Delimitazioni security

North arrow symbol

AREA MERCI PERICOLOSE

AREA COMUNE DEPT
MERCI VARIE

VARCO DOGANAI

26

25

24

23

mq 2710

63.34
-00.00
2.00
-63.31
-63.39
-22.18
-25.63
2.00