

STUDIO
ARCHIPOLIS

VIA CALATAFIMI n.60 63039 SAN BENEDETTO DEL TRONTO TEL MOB 3281478316 E-MAIL archipolis@virgilio.it

DOMENICO PALESTINI INGEGNERE

COMUNE DI

SAN BENEDETTO DEL TRONTO

(ASCOLI PICENO)

OGGETTO:

PLANIMETRIA MANUFATTO SITO IN ZONA DEMANIO
NORD ADIBITO A DEPOSITO OLI LUBRIFICANTI
TENUTO IN CONCESSIONE DALLA DITTA:
"PETROL FISHING sas DI PIGNOTTI SONIA & C. SNC"

IL PROGETTISTA

DOMENICO PALESTINI INGEGNERE

IL PROPRIETARIO

PETROL FISHING sas

TAVOLA

UNICA

ORDINE DEGLI INGEGNERI

DR. DOMENICO PALESTINI
N. 318 dell'Albo Prof. Ingeg. della Prov. di Ascoli Piceno

Sonia Pignotti


RIFERIMENTO

- PIANTE E PROSPETTI


ELABORATI

SCALA
1:100

DATA
09 mar 2006

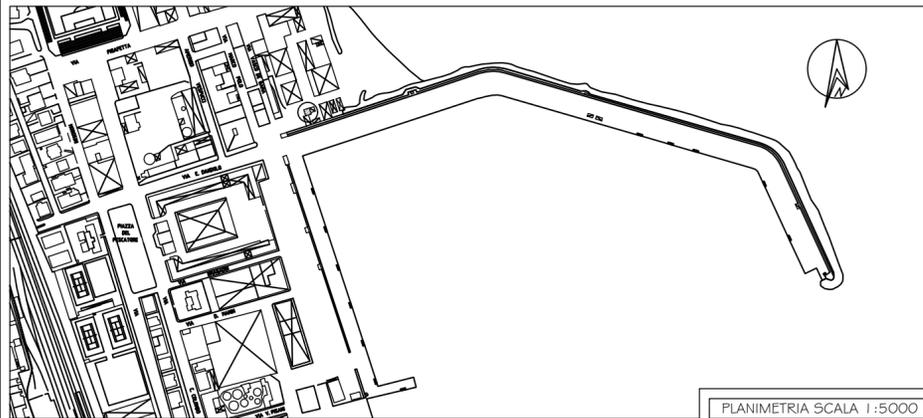

* A TERMINI DELLE VIGENTI LEGGI SUI DIRITTI DI AUTORE QUESTO DISEGNO NON PUO' ESSERE UTILIZZATO, RIPRODOTTO E/O COMUNICATO AD ALTRI SENZA AUTORIZZAZIONE DELLO STUDIO ARCHIPOLIS

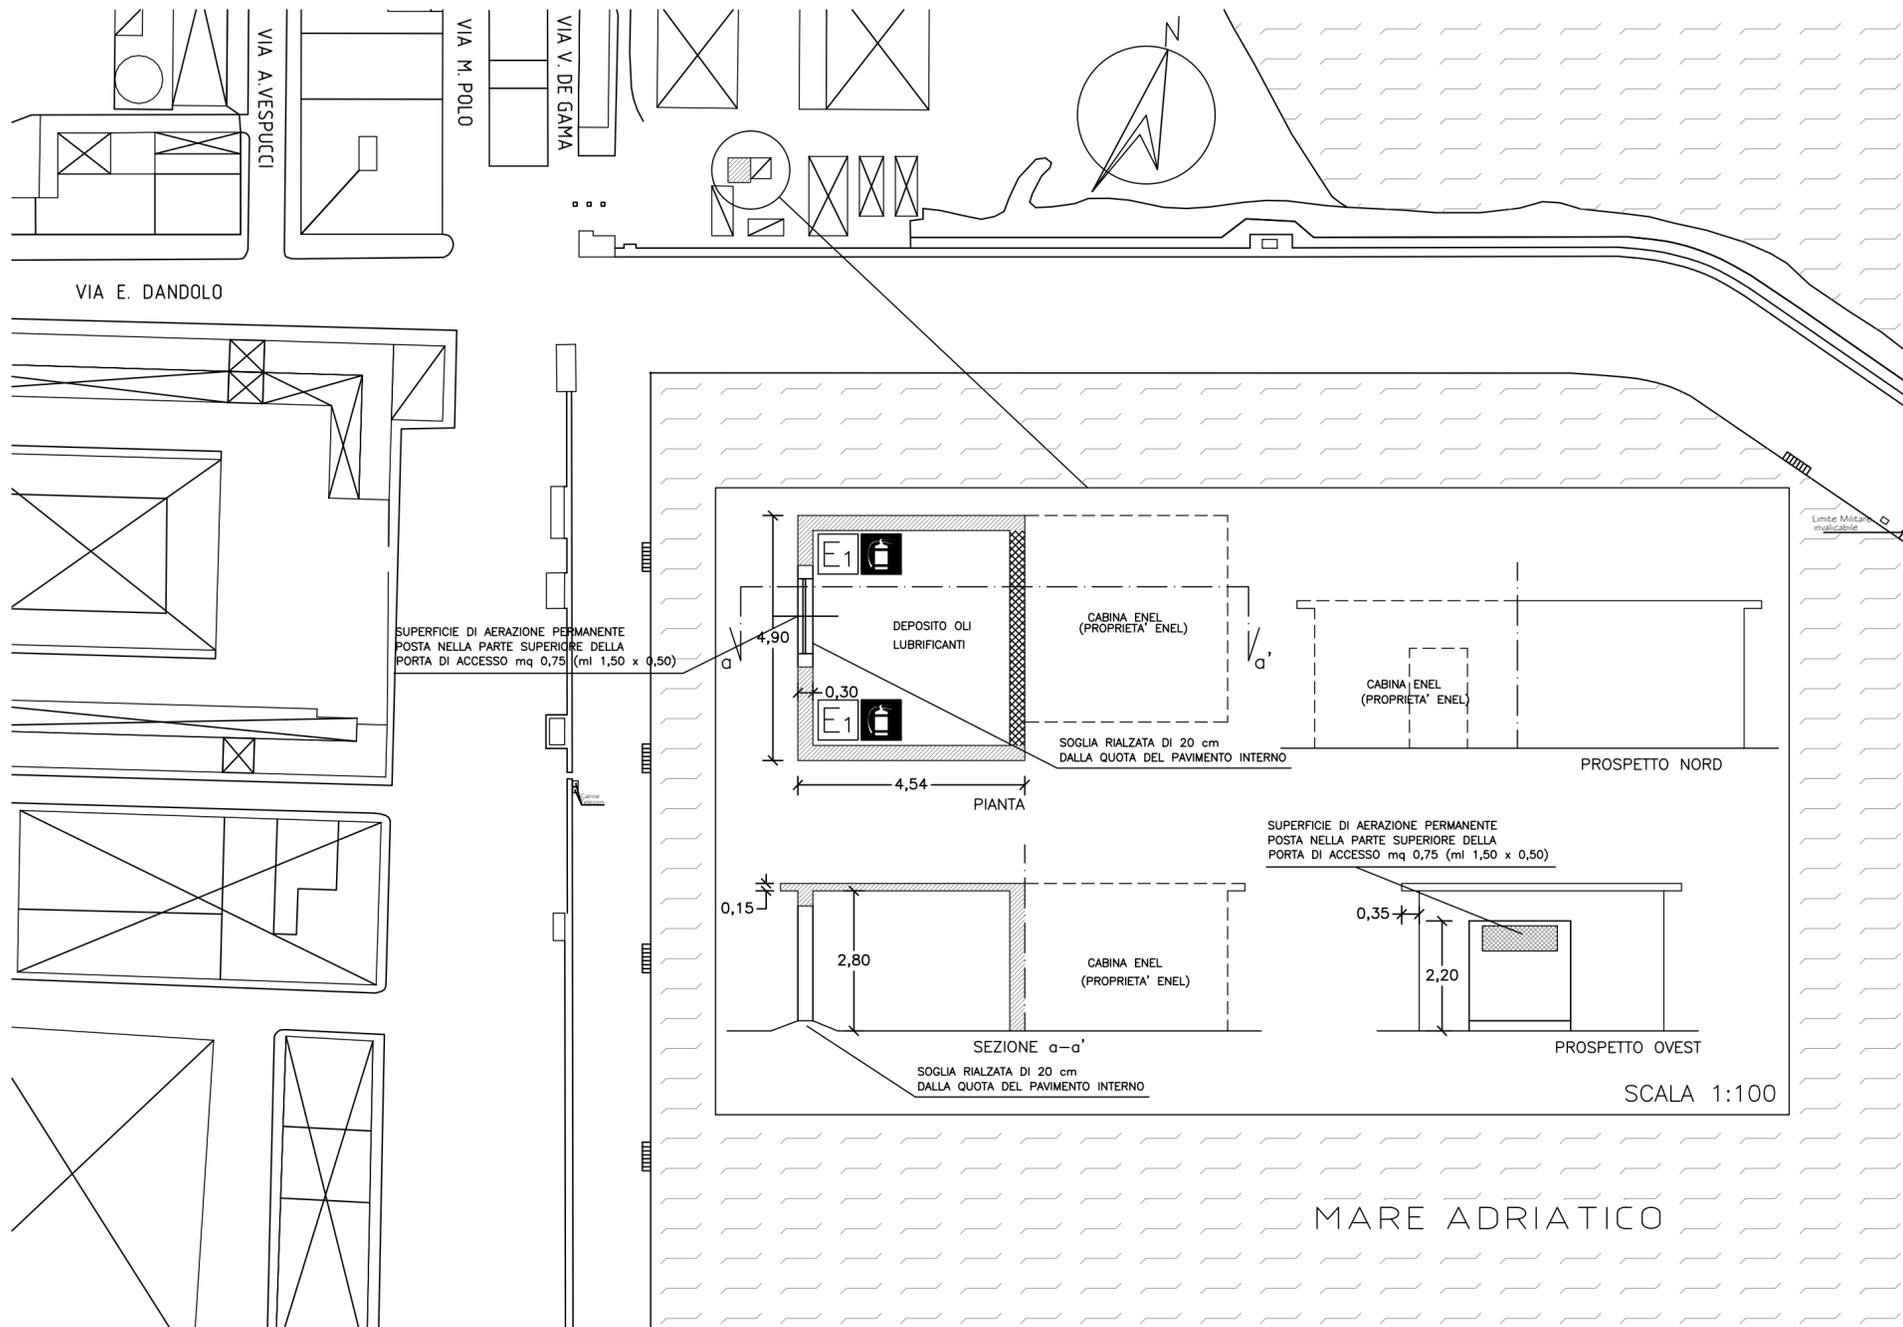

LEGENDA

	CARTELLO A PARETE ESTINTORE		MURATURA REI 120
	ESTINTORE PORTATILE A POLVERE 6 Kg (34A 233B-C)		