

Modolor

STUDIO ASSOCIATO

Geom. Luigi Novelli
via Leone Curzi, 2
63074 - San Benedetto del Tronto (AP)

Tel/Fax 0735 780992 - www.studiomodolor.com

Comune di **San Benedetto del Tronto**

Tavola

Il tecnico

Scala vedi
planimetrie

Il Proprietario

Agosto 2016
Data

File

Oggetto

Rinnovo Concessione Demaniale n°02-11
anno 2018 relativa all'immobile sito in via Cappellini
(fg. 5 p.Ila 1350)

Elaborato


Planimetria generale, pianta

Proprietà

Trevisani Pietro srl

via Pigafetta, 16
63074 S. Benedetto del Tronto AP

E
AUTORITA' DI SISTEMA PORTUALE DEL MARE ADRIATICO CENTRALE
Decreto n. 0021570/2023 del 20/12/2023

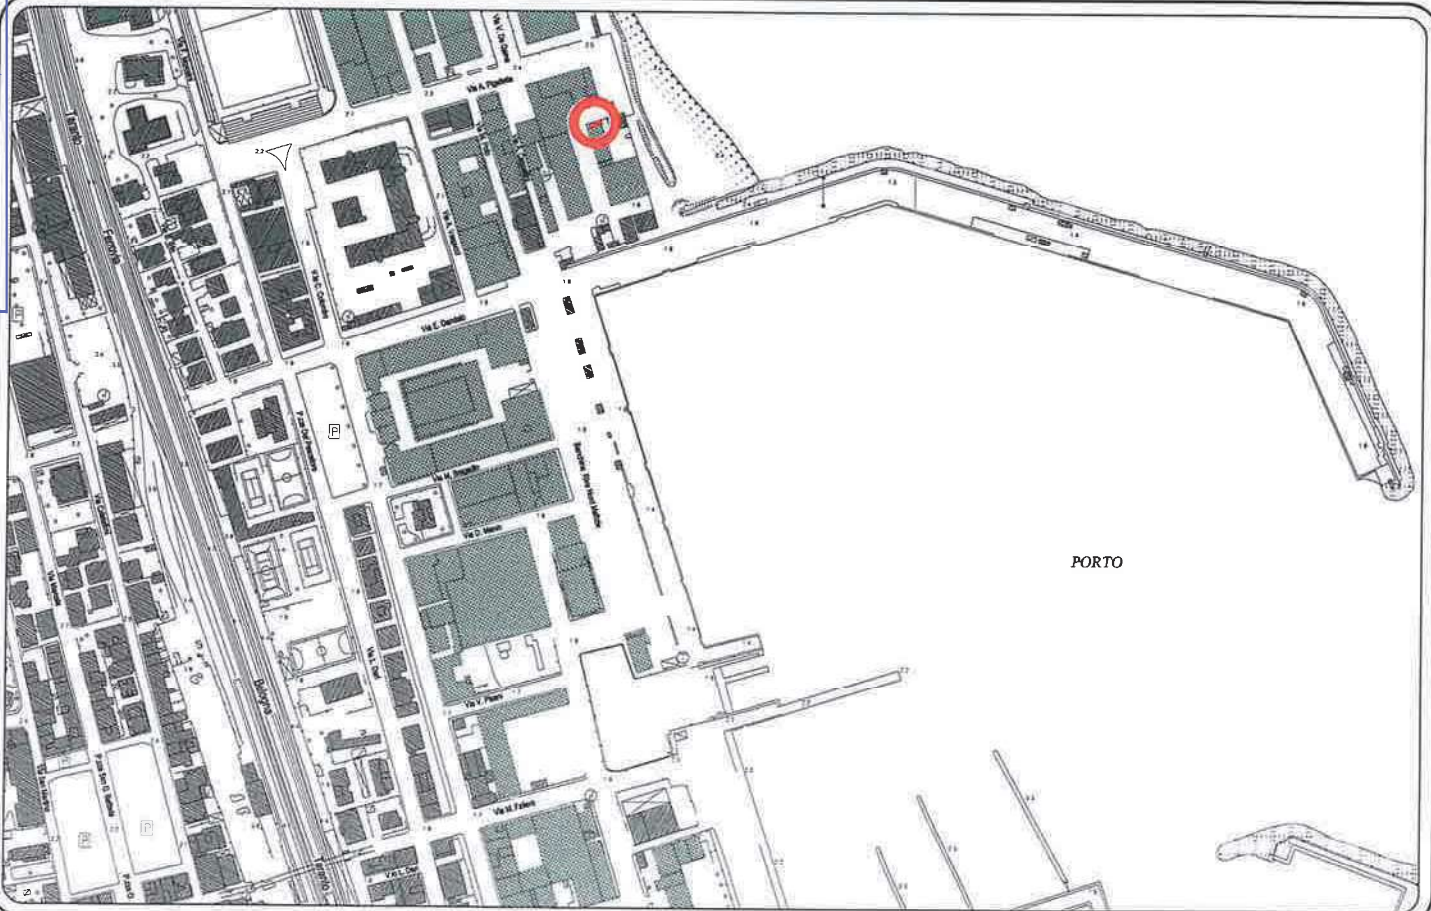


AUTORITA' DI SISTEMA PORTUALE DEL MARE ADRIATICO CENTRALE
Sovinciale
Protocollo N. 002157/2023 del 20/12/2023

Direzione Provinciale di Ascoli Piceno Ufficio P

E

Vis. tel. (0.90 euro)

Comune (AP) S BENEDETTO DEL TRONTO
Foglio 5 All: A Svi: Z
Scala originale: 1:1000
Dimensione cornice: 267,000 x 189,000 metri
Protocollo pratica T27948/2023
15-Dic-2023 9:1:45

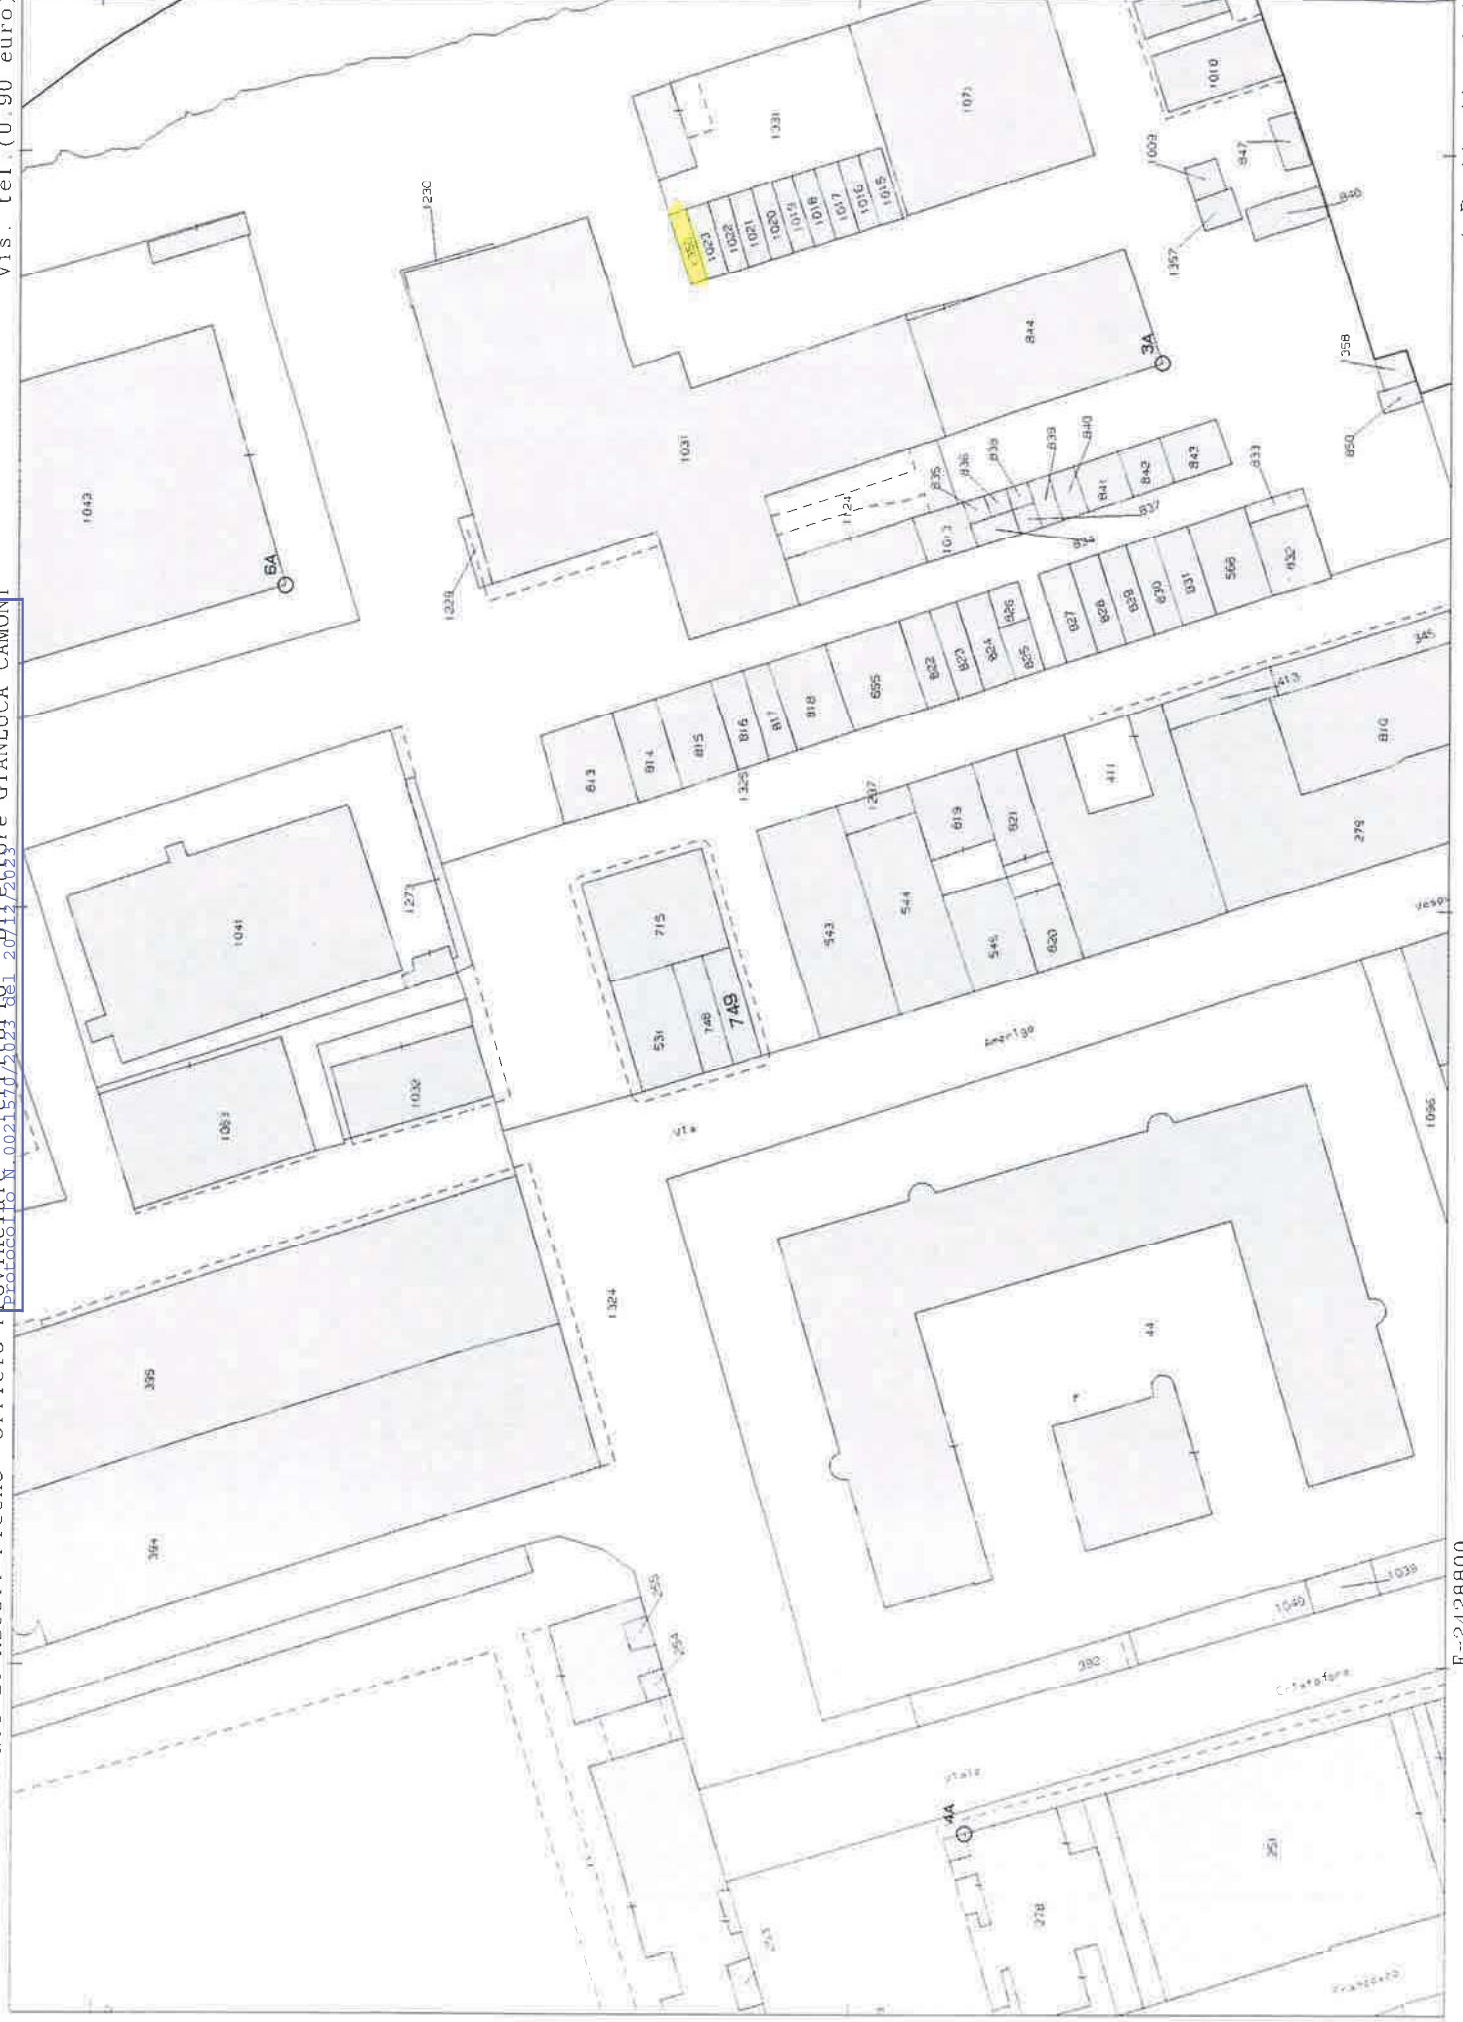

N=4756900

1 Particella: 749

E=2428800

Agenzia delle Entrate
CATASTO FABBRICATI
Ufficio Provinciale di
Ascoli

Dichiarazione protocollo n. _____ del _____
Comune di San Benedetto Del Tronto
Via Alfredo Cappellini _____

civ. SNC

Identificativi Catastali:
Sezione:
Foglio: 5
Particella: 1350
Subalterno: 1

Compilata da:
Ulissi Giacomo
Iscritto all'albo:
Geometri
Prov. Ascoli

N. 604

Planimetria

Foglia n. 1

Scala 1:200

E
AUTORITA' DI SISTEMA PORTUALE DEL MARE ADRIATICO CENTRALE
Protocollo N. 0021570/2023 del 20/12/2023



PIANO TERRA

Stampa: Ufficio Provinciale del Catastro di Ascoli Piceno
Firma: Giacomo Ulissi
N. 604

