




CONTAINER

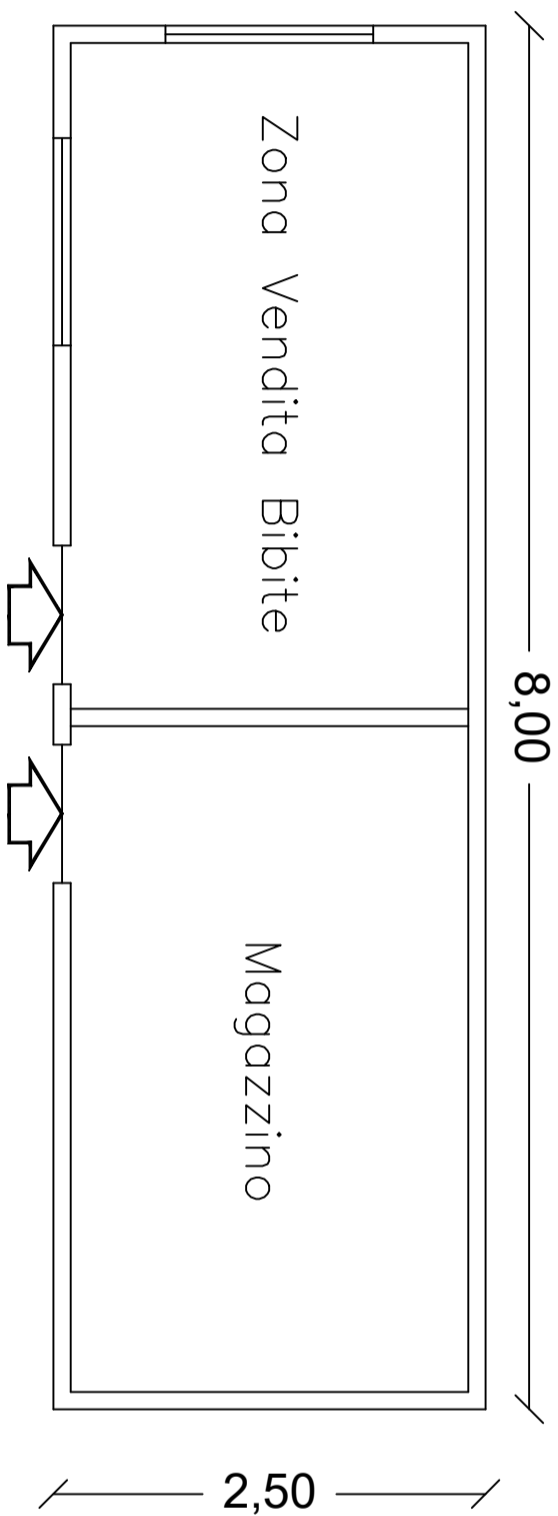

Planimetrica


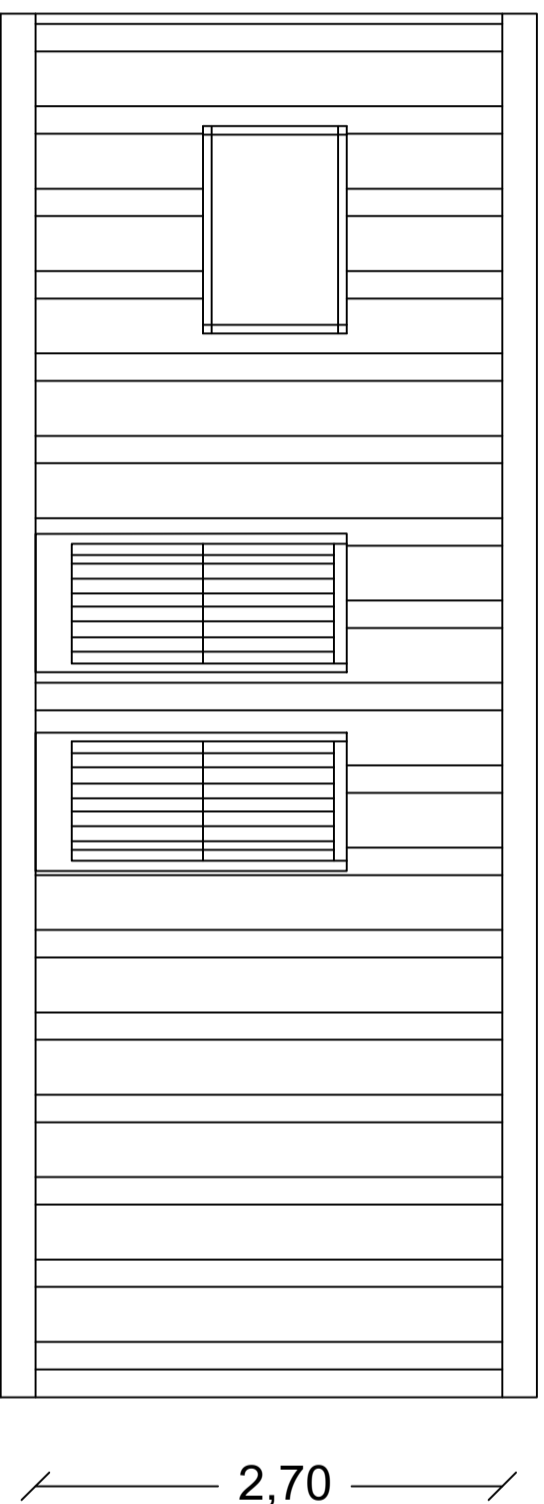




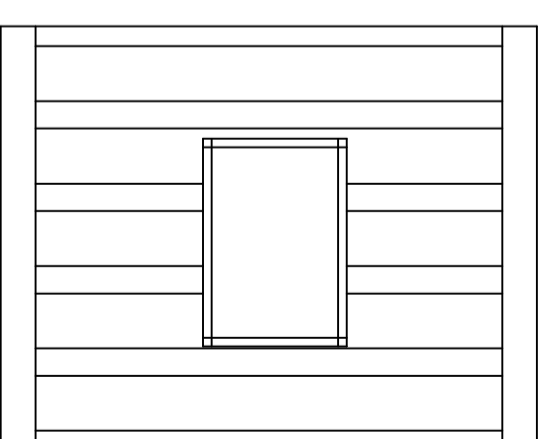


Prospetto Frontale

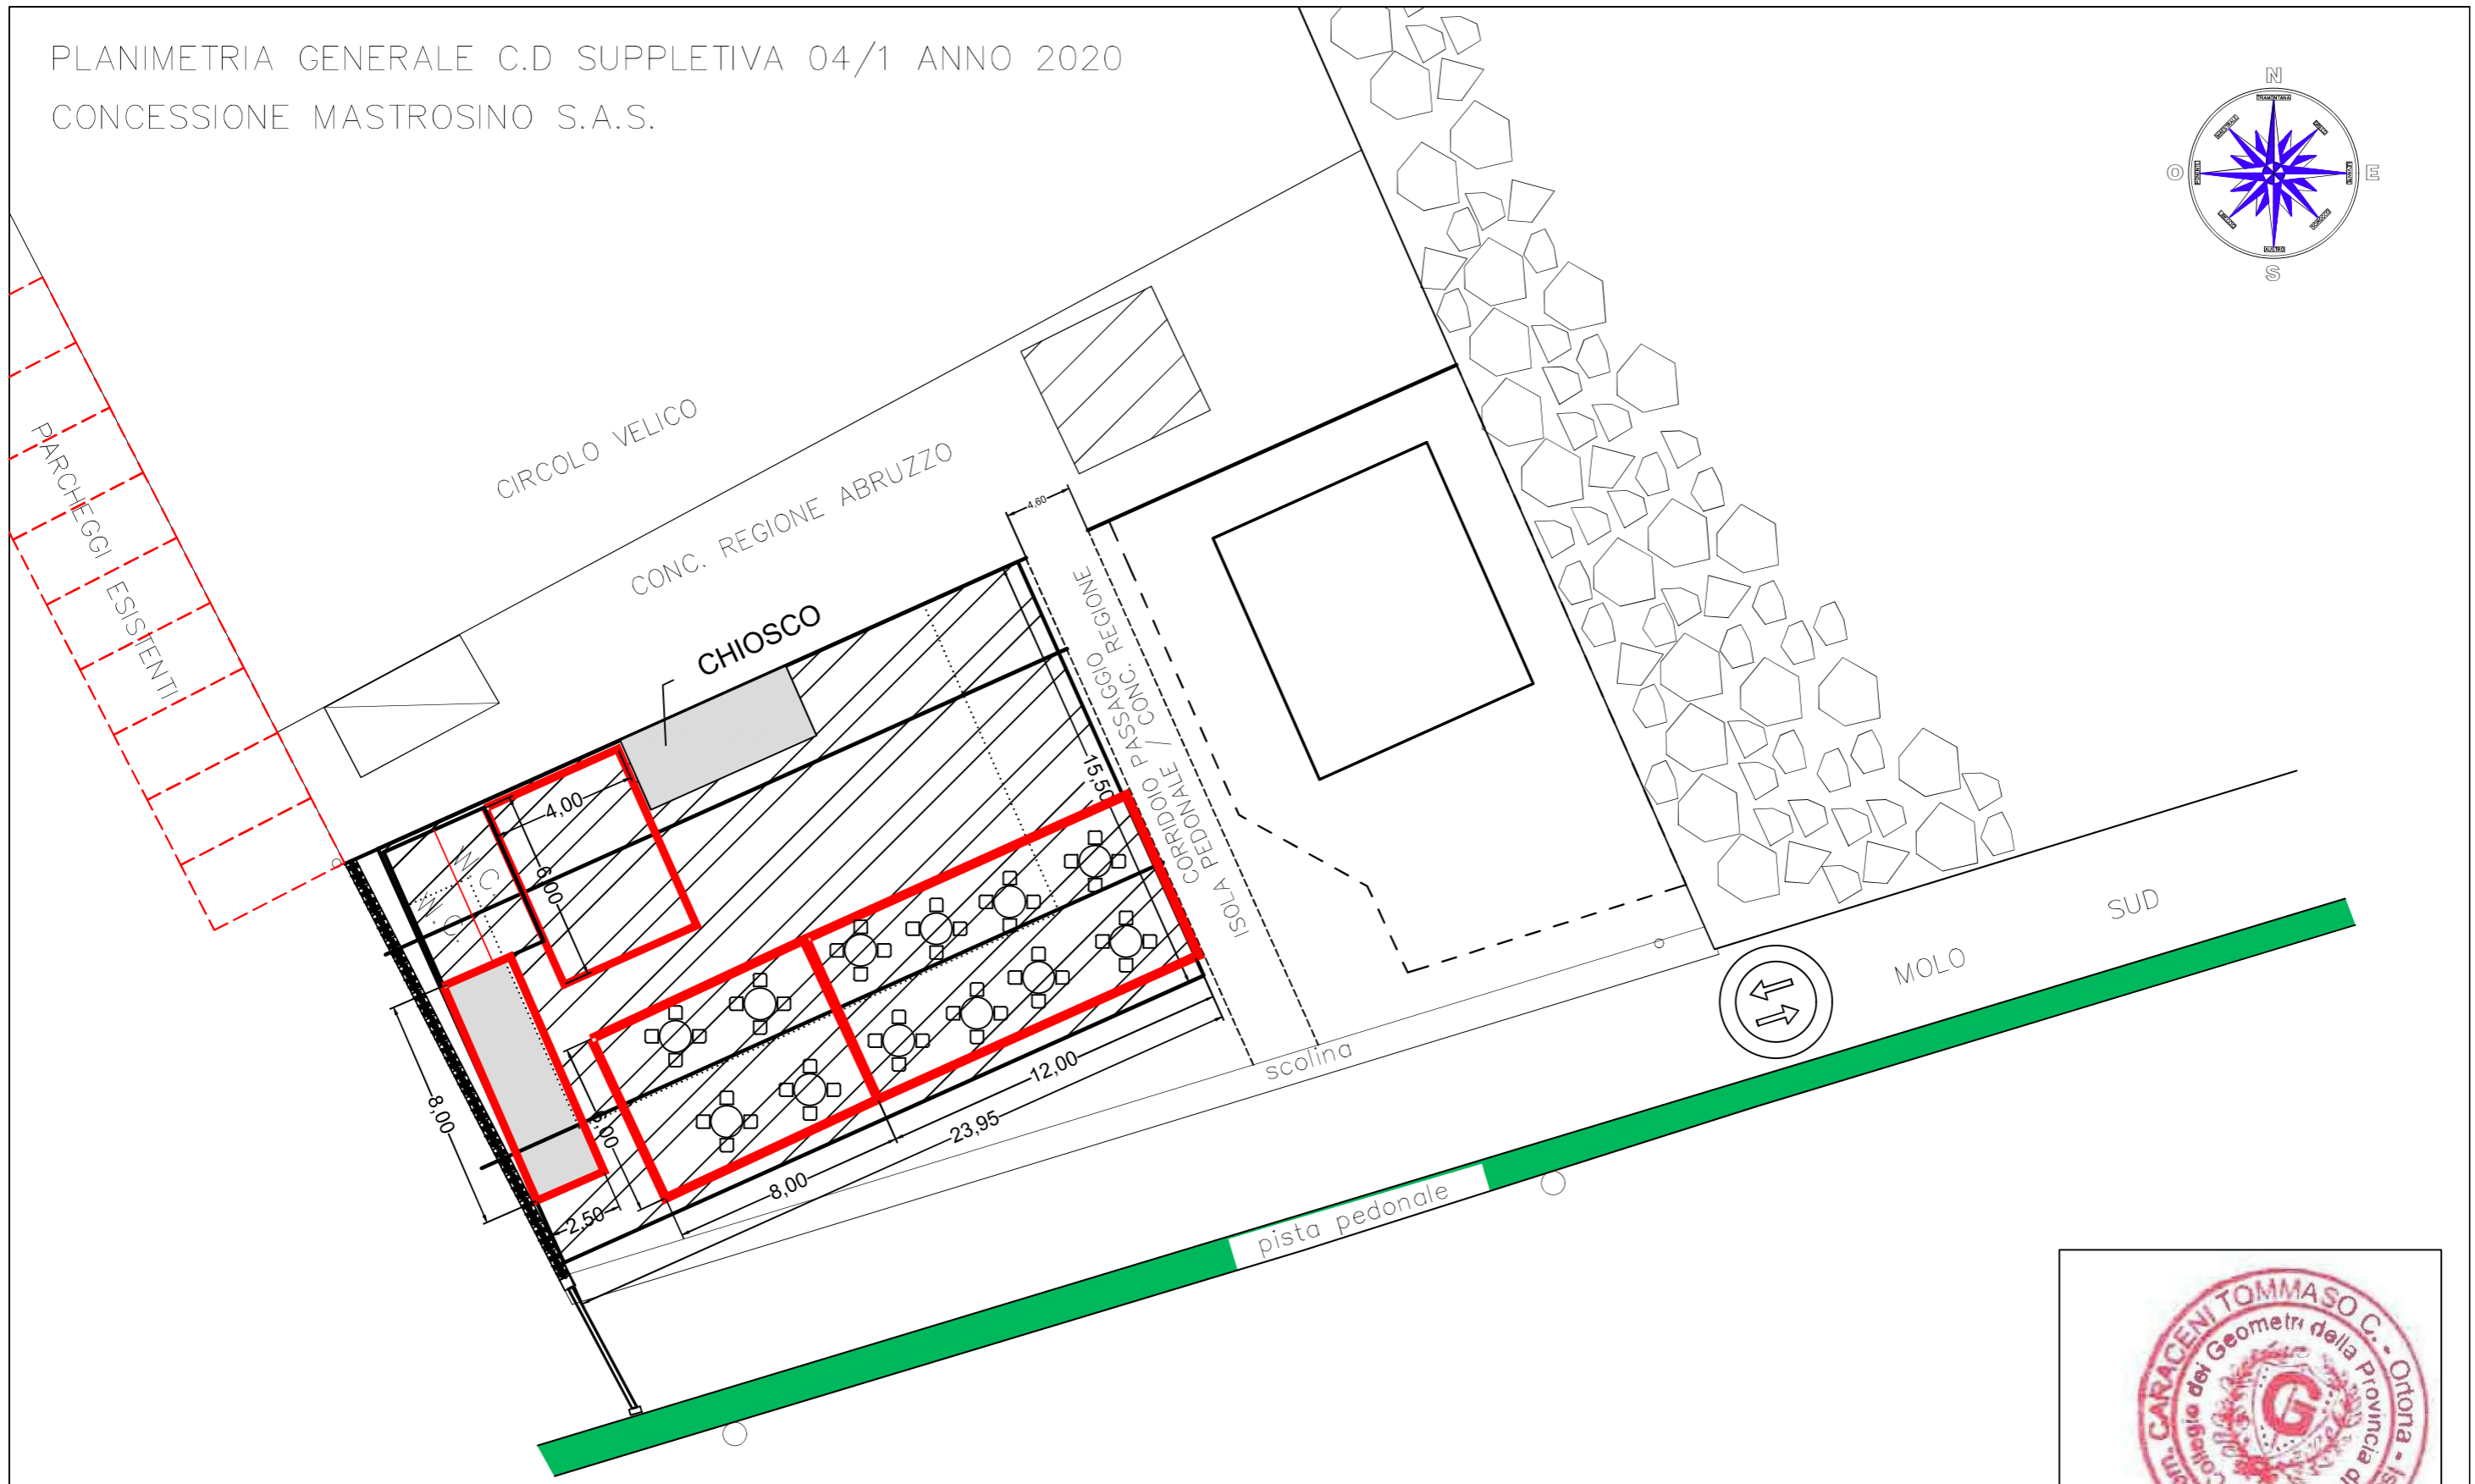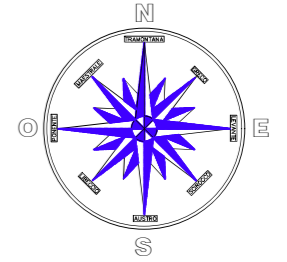

Prospetto laterale

PLANIMETRIA GENERALE C.D SUPPLETIVA 04/1 ANNO 2020
CONCESSIONE MASTROSINO S.A.S.




-  AREA SCOPERTA IN CONCESSIONE
-  AREA CHIOSCO STAGIONALE
-  AREA DEHORS ml. $(6.00 \times 12.00) + (6.00 \times 8.00)$
-  AREA DEHORS ml. (4.00×6.00)
-  CONTAINER 8.00*2.50





PLANIMETRIA GENERALE C.D 17/2008
CONCESSIONE MASTROSINO S.A.S.

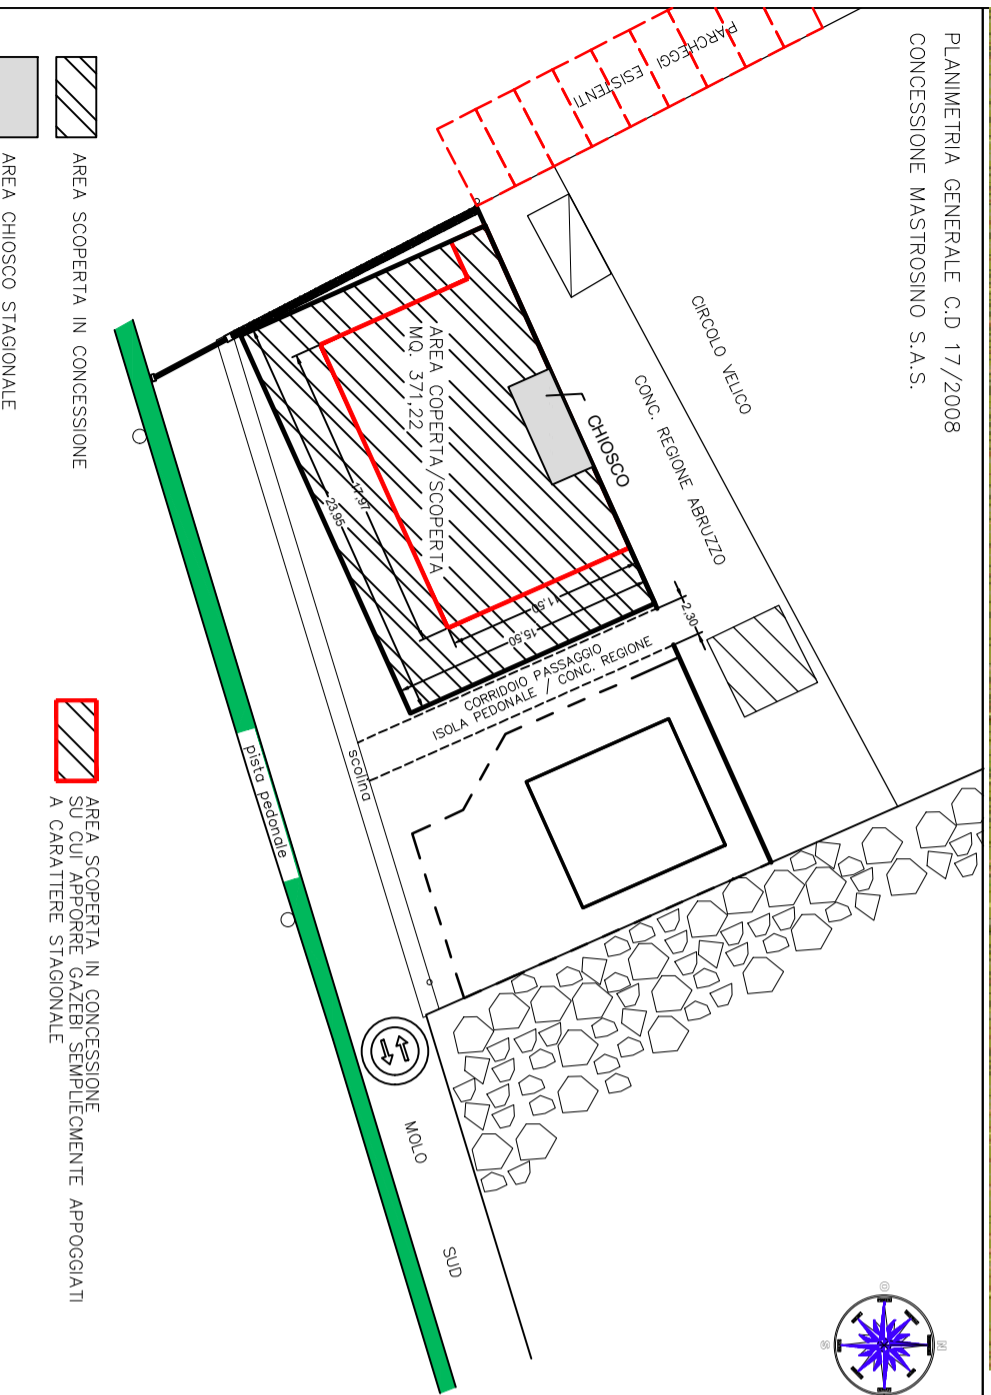

-  AREA SCOPERTA IN CONCESSIONE
-  AREA CHIOSCO STAGIONALE
-  AREA SCOPERTA IN CONCESSIONE SU CUI APPORRE GAZEBI SEMPLICEMENTE APPOGGIATI A CARATTERE STAGIONALE

scala 1:200

