


# PLANIMI DELLE CON IN ATTO NE

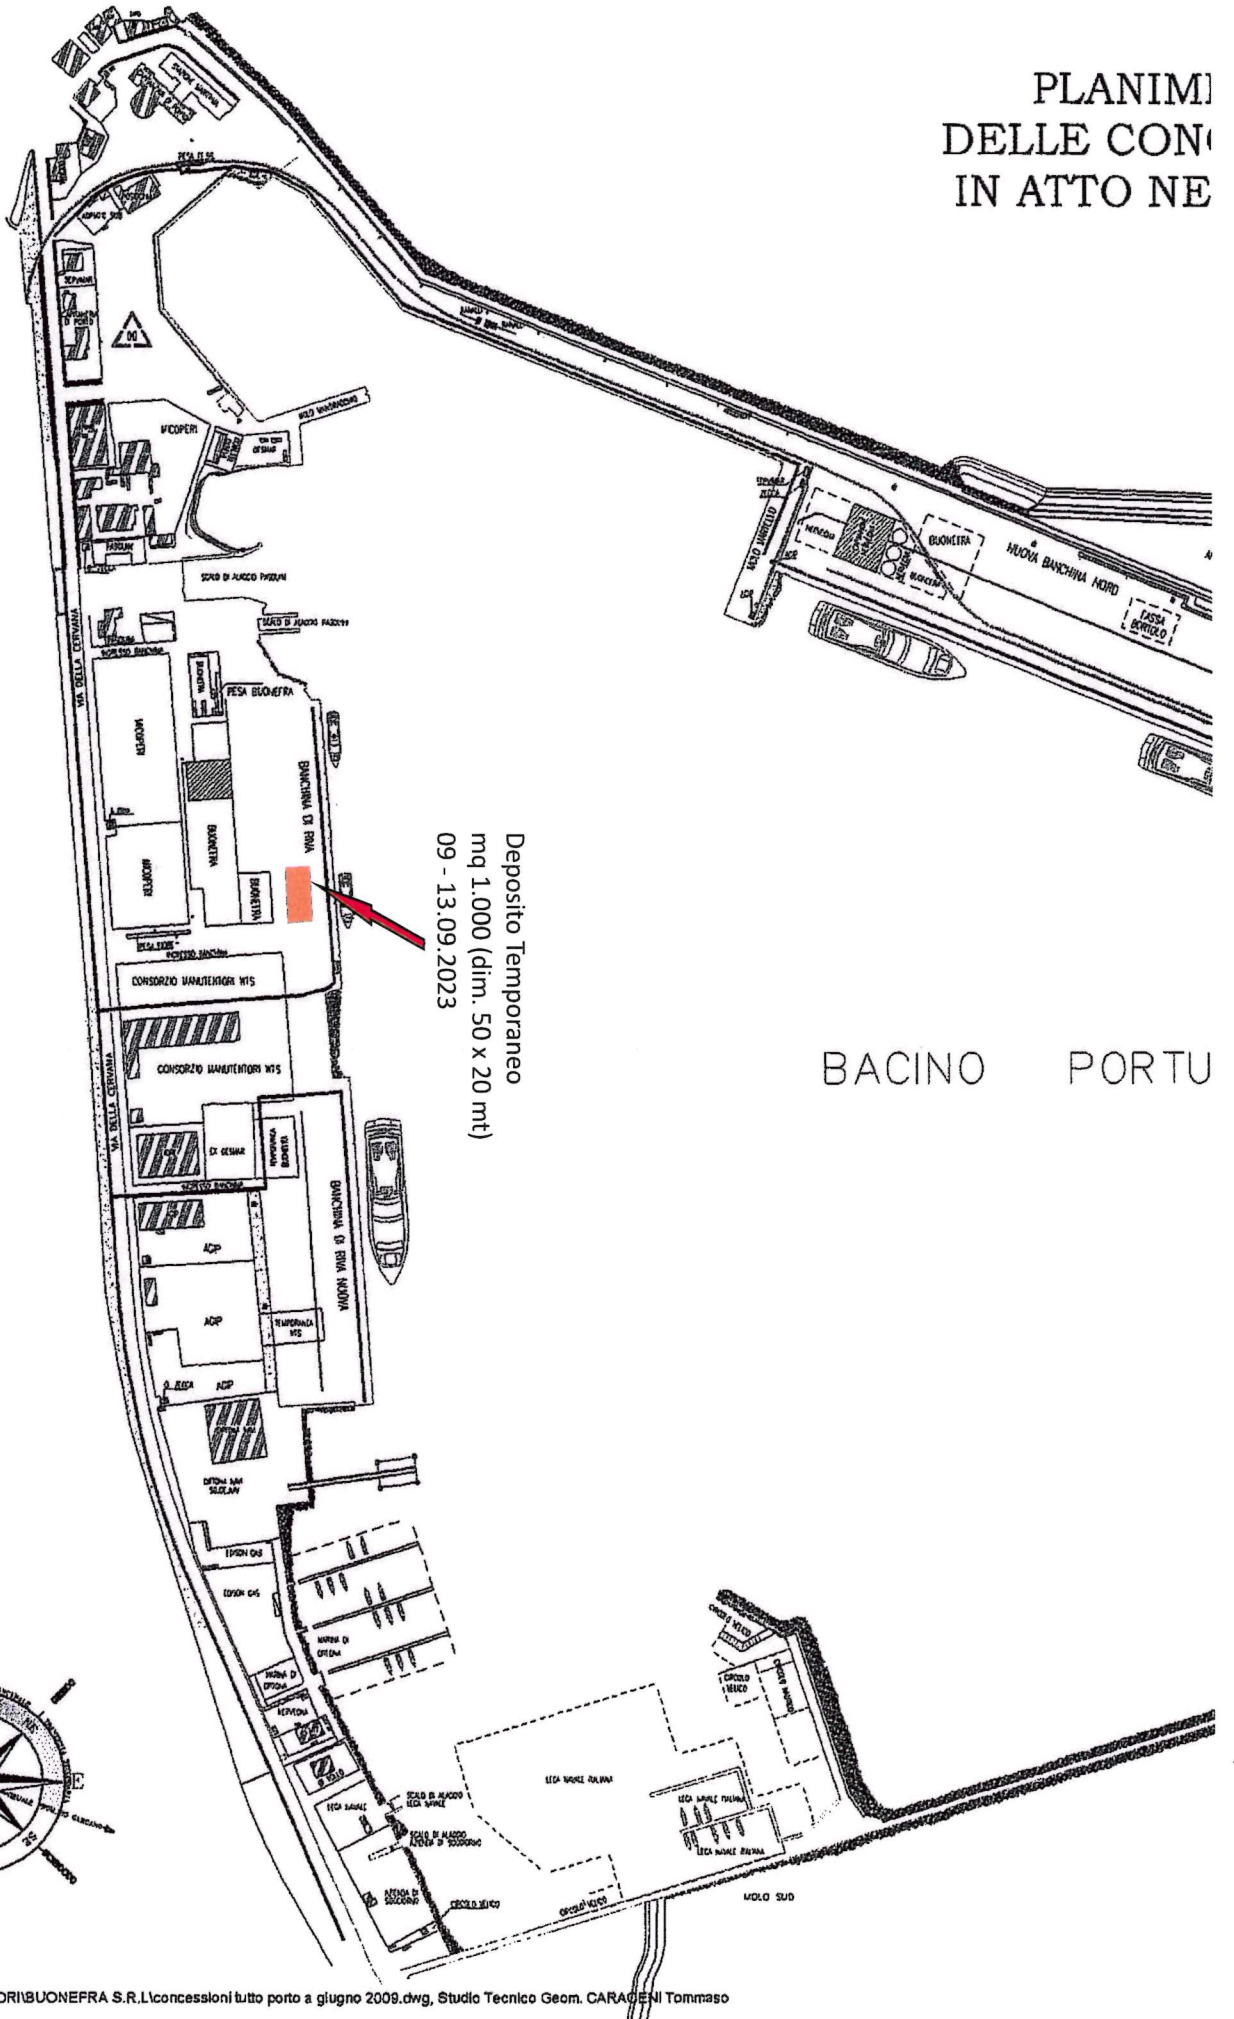

Deposito Temporaneo  
mq 1.000 (dim. 50 x 20 mt)  
09 - 13.09.2023

BACINO PORTU

COPIA CARTACEA DI ORIGINALE DIGITALE - Prot. 0014960 del 06/09/2023 E  
Riproduzione cartacea ai sensi del D.Lgs. 82/2005 e successive modificazioni, di originale digitale.

**BUONAFERRA SRL**  
*Achille Bonfiglioli*  
Logistic Dept - PISO

