


ELABORATO GRAFICO CON INDIVIDUAZIONE
DELL'AREA OGGETTO DI RICHIESTA
SCALA 1:1000

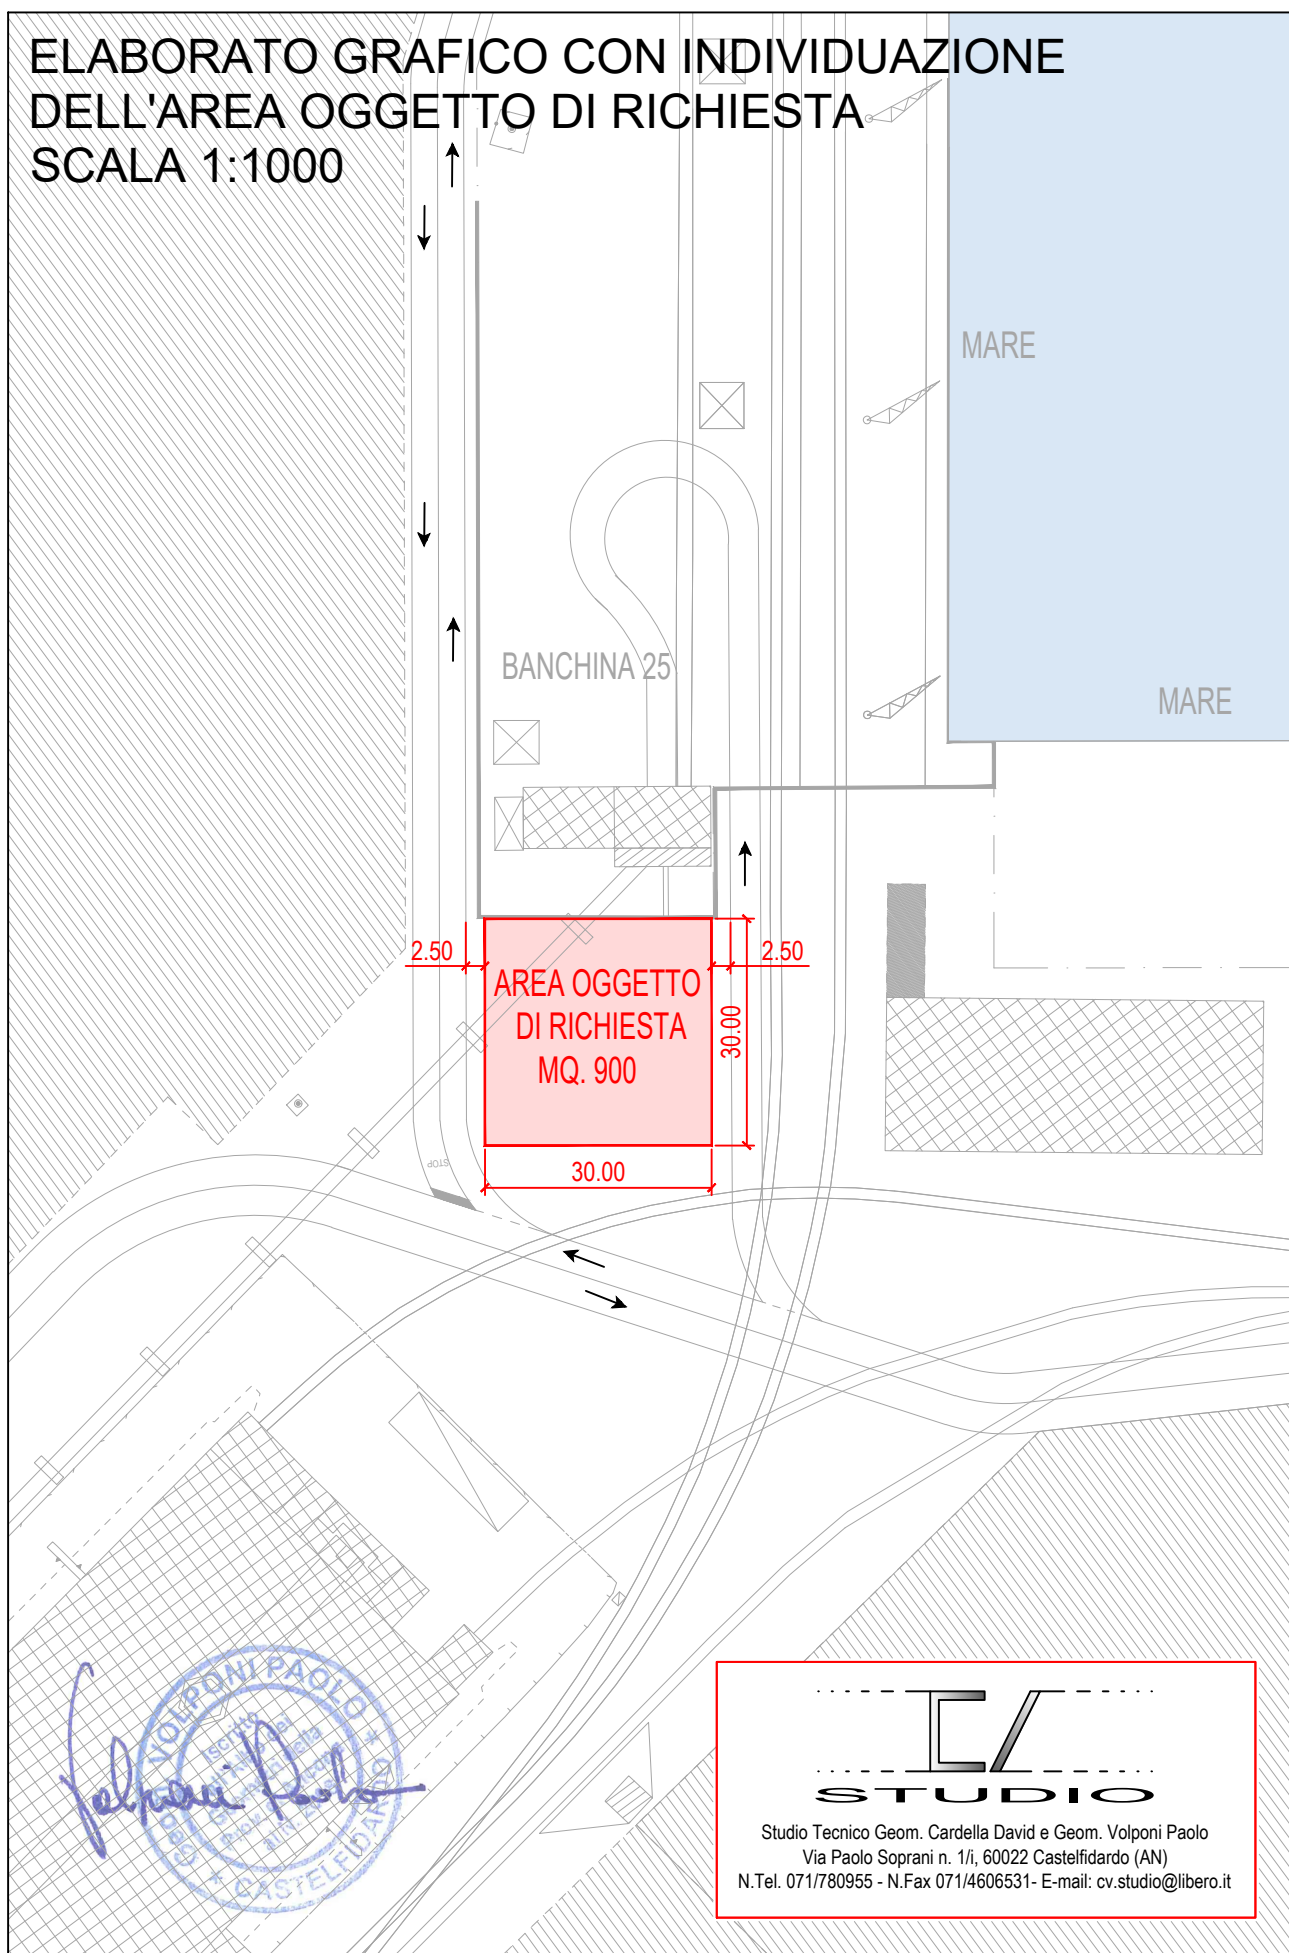

MARE

MARE

BANCHINA 25

2.50
2.50
30.00
30.00
30.00

AREA OGGETTO
DI RICHIESTA
MQ. 900

Volponi Paolo
VOLPONI PAOLO
INGEGNERE
C.A.P. 1000
CASTELFIDARDO (AN)

CV
STUDIO

Studio Tecnico Geom. Cardella David e Geom. Volponi Paolo
Via Paolo Soprani n. 1/1, 60022 Castelfidardo (AN)
N.Tel. 071/780955 - N.Fax 071/4606531- E-mail: cv.studio@libero.it