




INQUADRAMENTO SAT. - Scala 1:2000

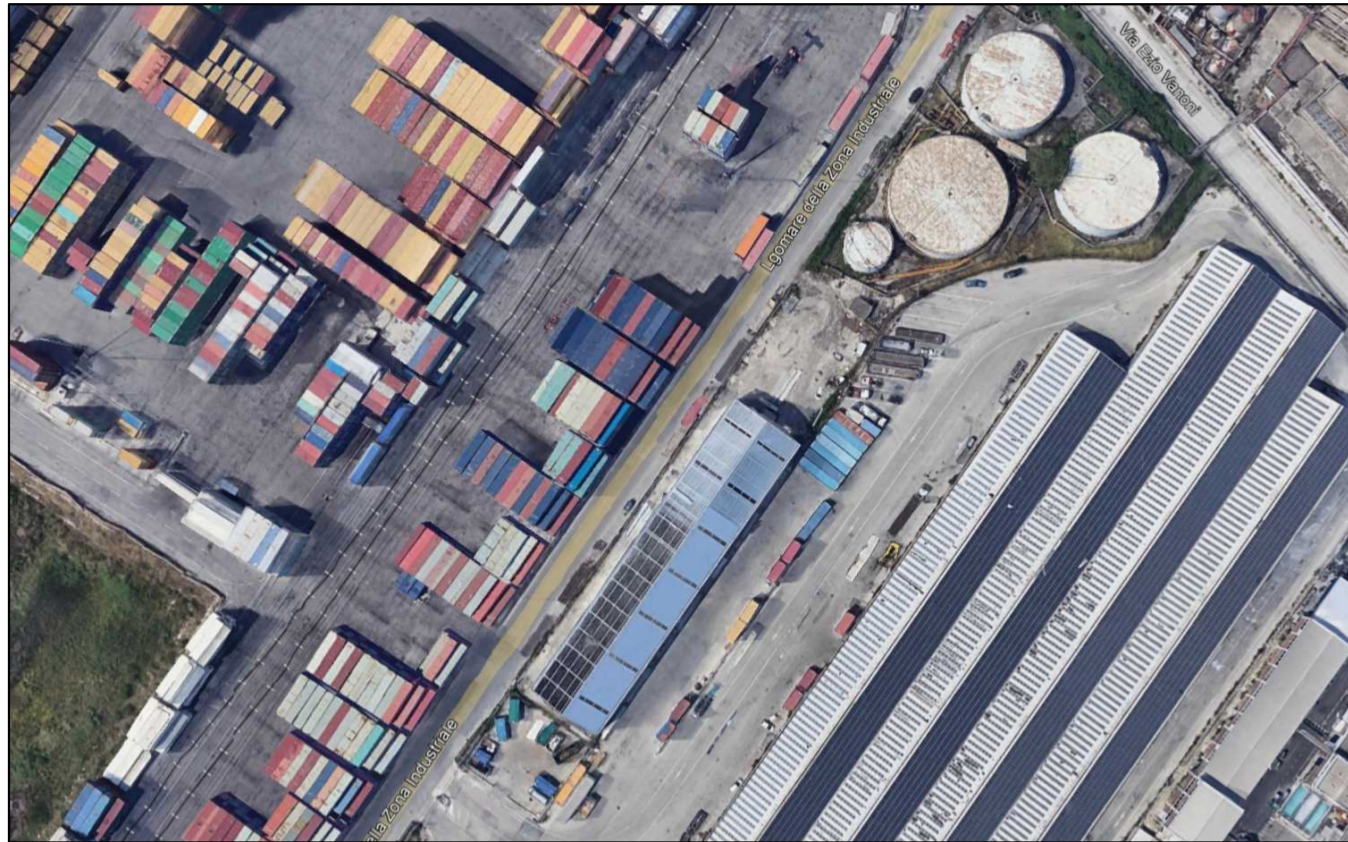


INQUADRAMENTO CAT. - Scala 1:2000

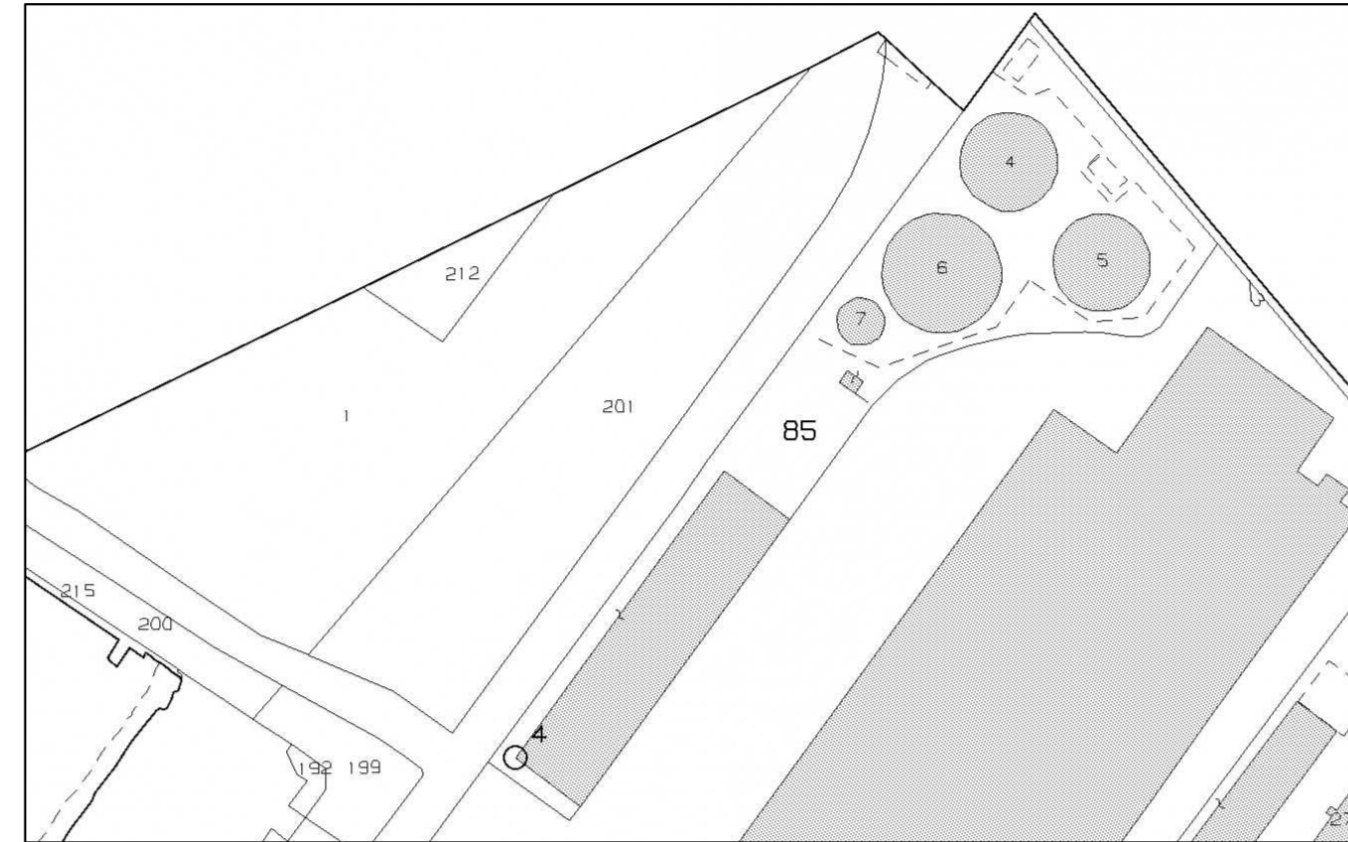

INQUADRAMENTO SAT. - Scala 1:50

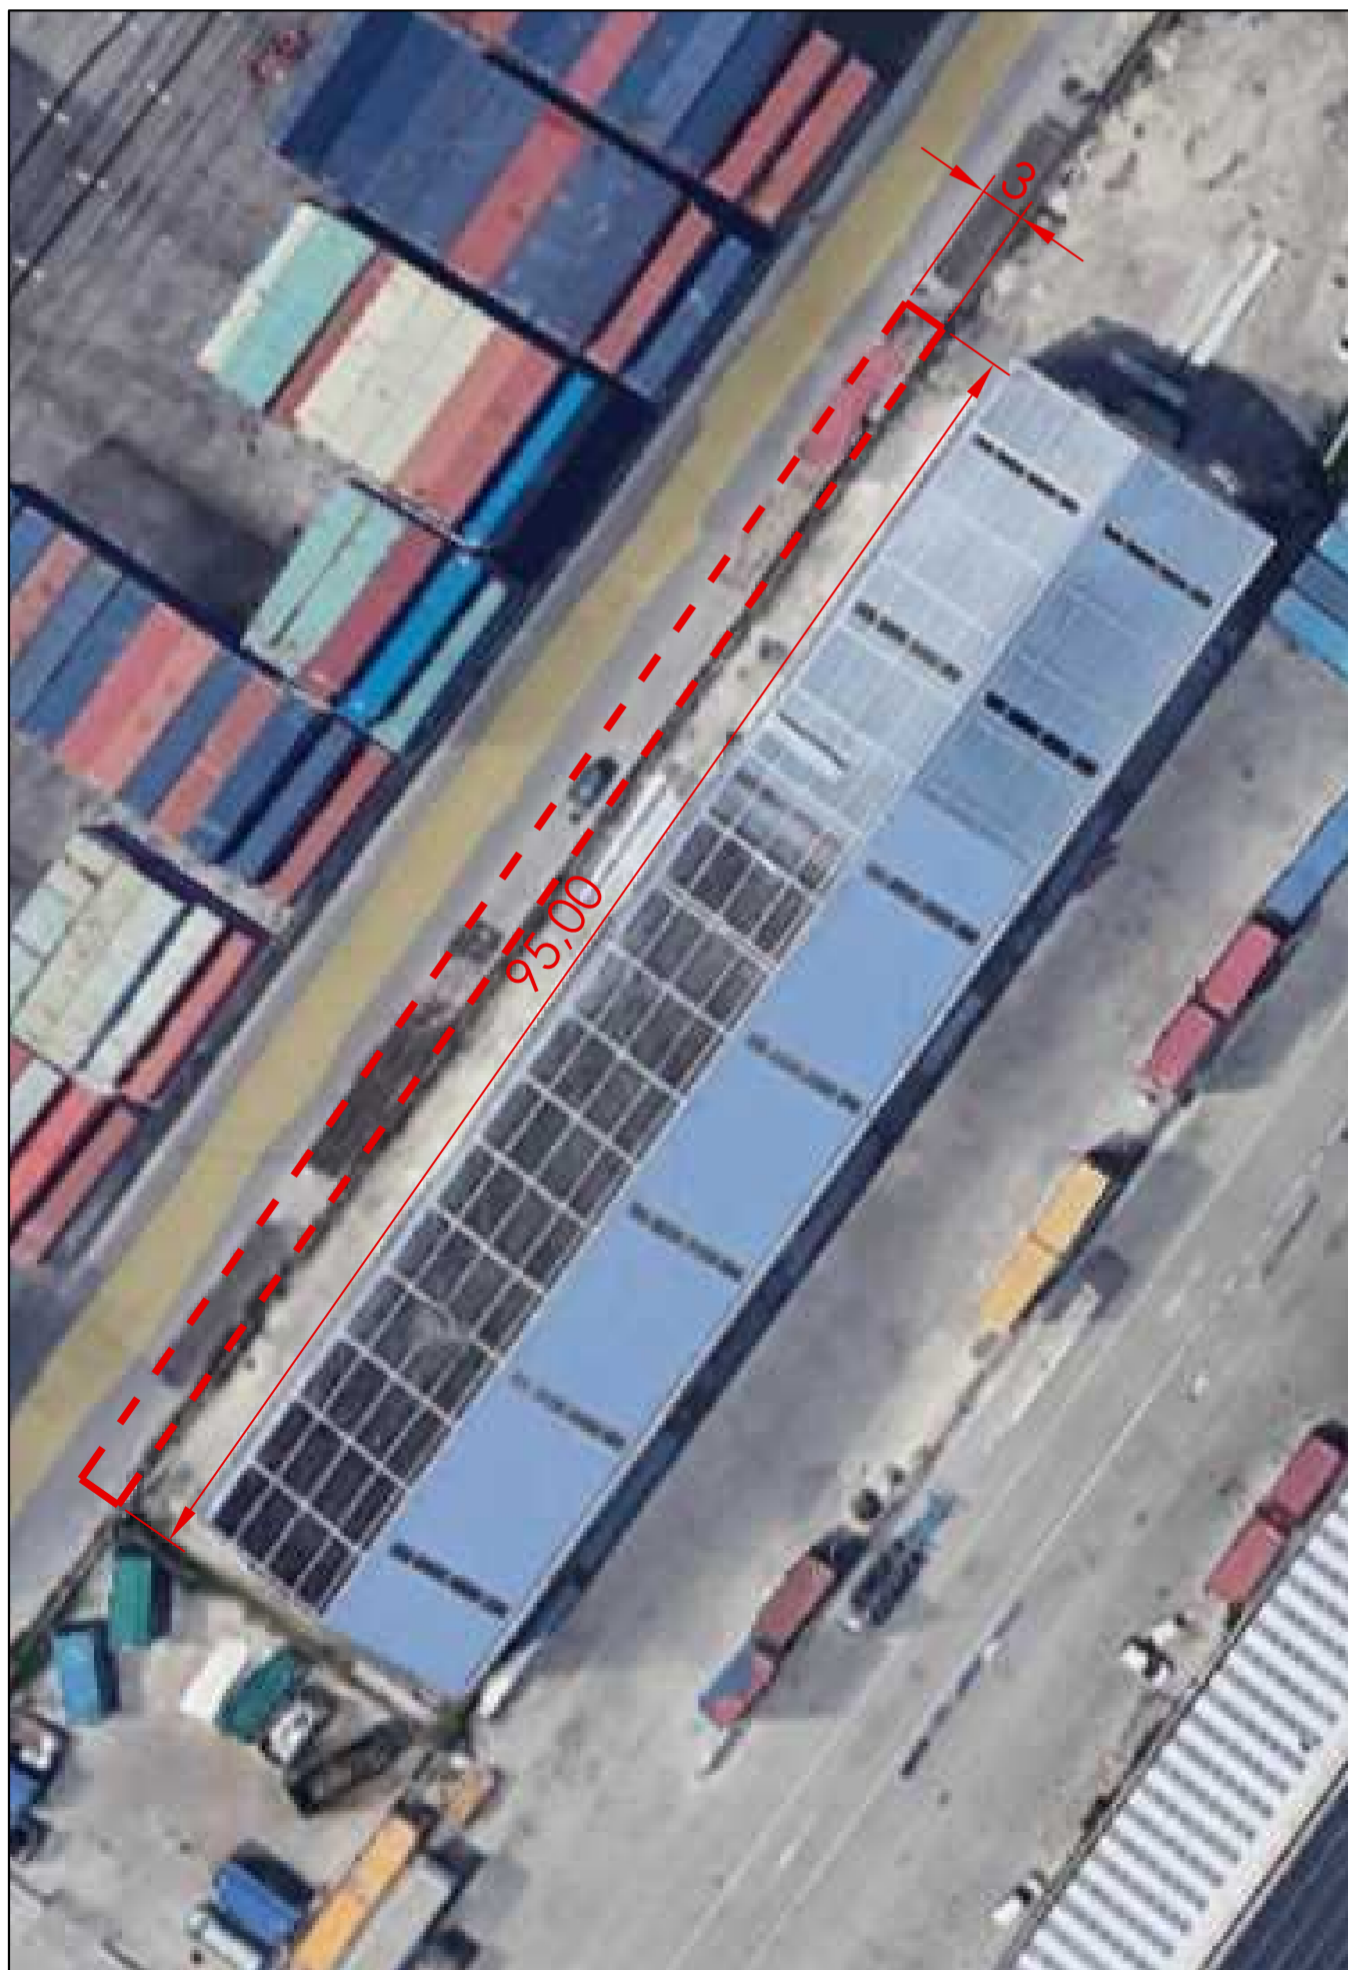

INQUADRAMENTO CAT. - Scala 1:50

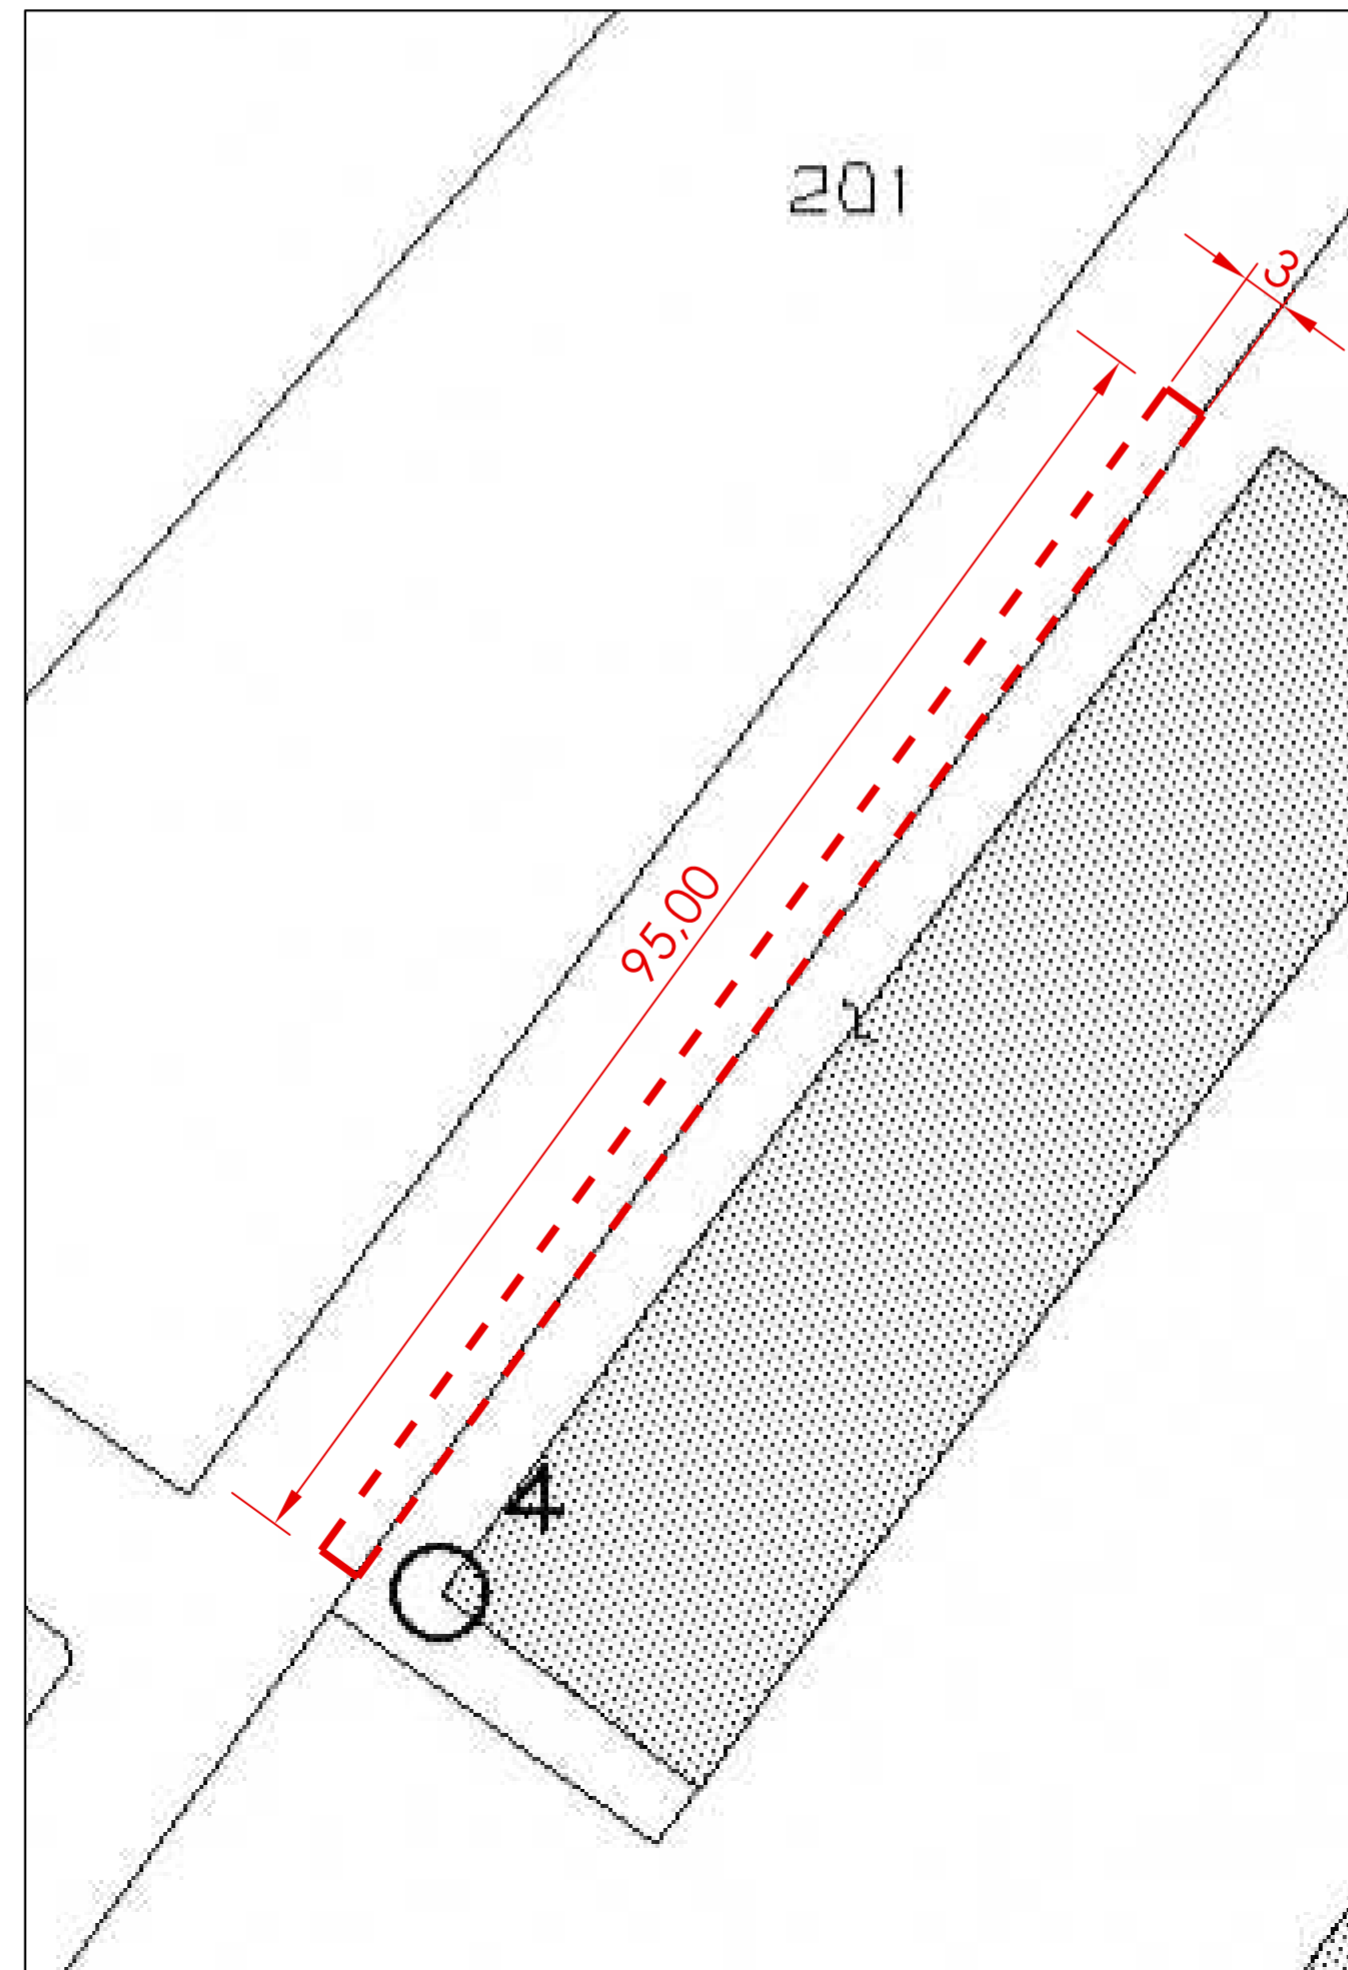

PROGETTISTA


WEPLAN
INGEGNERIA

Via dell'Industria, 1 - 60027 Osimo (AN) T. +39 071 7231280 F. +39 071 7235455
Web www.weplanningegneria.it Email info@weplanningegneria.it Pec weplanstudio@pec.it

FIRMA

COMMITTENTE

Eco.Logica SRL
Via Martiri della Resistenza, 29 - 60125 Ancona (AN)

FIRMA

INCARICO

**SEGNALAZIONE CERTIFICATA D'INIZIO ATTIVITÀ PER OPERE DI
MANUTENZIONE STRAORDINARIA DELL'AREA PORTUALE DI
ANCONA "EX-SFIR" SITA TRA LUNGOMARE DELLA ZONA
INDUSTRIALE E VIA EZIO VANONI**

OGGETTO

**DOMANDA DI AUTORIZZAZIONE PER OCCUPAZIONE TEMPORANEA
DI AREE DEMANIALI MARITTIME**

DISEGNATO	CODICE	SCALA	DISEGNO
Ing. M. Palummeri	G0120 A0 C ED 01 A	1:2000; 1:50	
CONTROLLATO	REVISIONE	DATA	
Ing. M. Baleani	00	Aprile 2024	