


STRALCIO PLANIMETRIA BANCHINA 22 - SCALA 1:500

INQUADRAMENTO




LEGENDA

AREA OGGETTO DI OCCUPAZIONE TEMPORANEA
SUPERFICIE: 1.612,20 m²

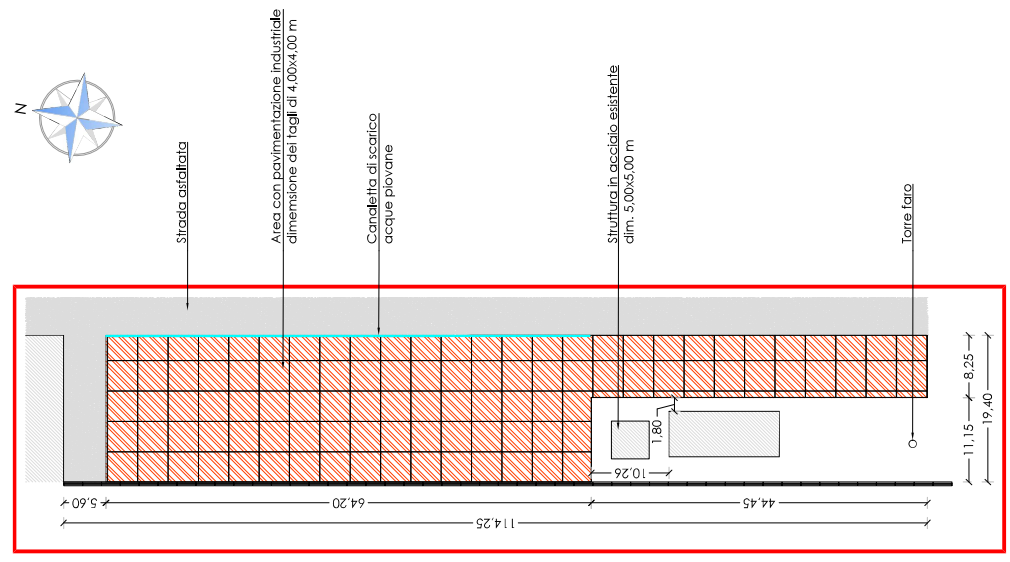

PORTO DI ANCONA, BANCHINA DORMEGGIO n. 22

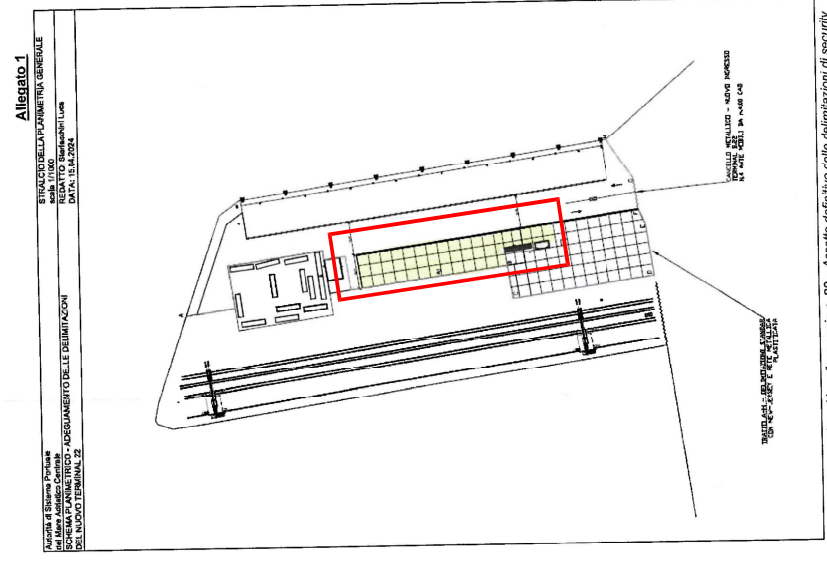

Porto di Ancona, banchina dormeggio n. 22 - Assito definitivo delle delimitazioni di security

Ente pubblico non economico Legge 28/01/1998, n° 44 e s.m.i. Cf. e partita IVA: 0099390420 | 60121 ANCONA - Via S. Maria
Tel. +39 071 207894 - fax +39 071 207890 | info@portodancona.it - www.portodancona.it - PEC: segreteria@portodancona.it

PROGETTISTA

WEPLAN GROUP S.R.L.
Via dell'Industria, 1 - 60227 Colmo (AN) - P. 071 7231360 - F. 071 7234565
Web: www.weplan.it | Email: info@weplan.it | Pec: weplan@weplan.it

FRMA

COMMITENTE

Frittelli Maritime Group S.p.A.
Lungomare Vanvitelli, 18

FRMA

INCARICO

Redazione della planimetria per occupazione temporanea della banchina n. 22
sita nel porto di Ancona (AN).

OGGETTO

ELABORATO PLANIMETRICO

DISEGNATO

A. Marzola

CONTROLLATO

A. Cinti

CODICE

G0231_A0.B.ED.00

REVISIONE

A

SCALA

1:500

DATA

19.06.2024

DISEGNO

ED01