




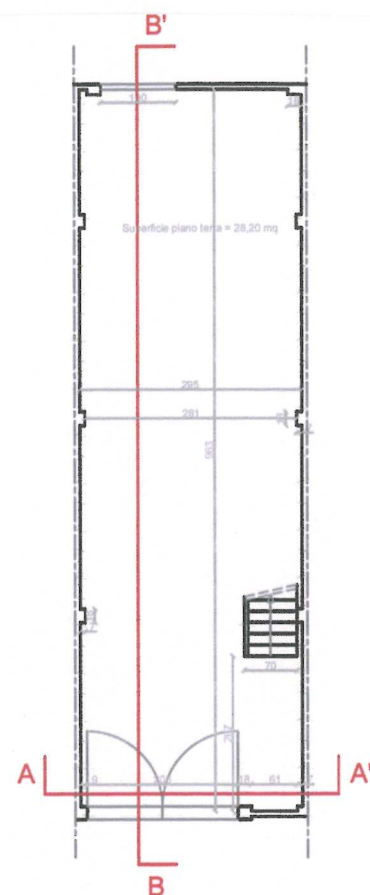


Piano TERRA

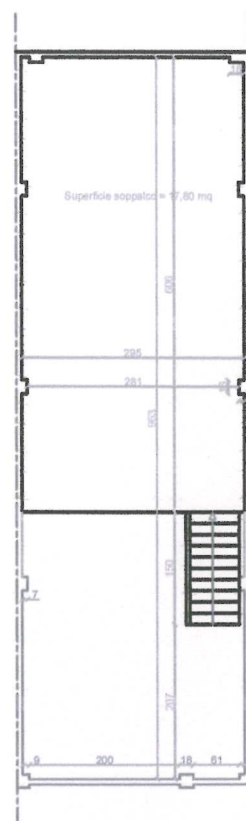


Piano RIALZATO-SOPPALCO

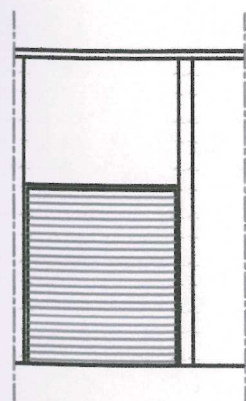

PROSPETTO

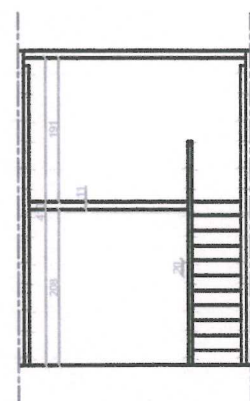

SEZIONE A-A'

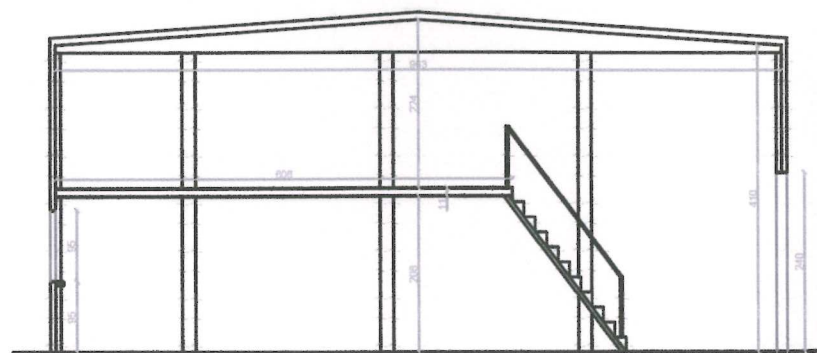

SEZIONE B-B'



STRALCIO PLANIMETRIA CATASTALE



IMMAGINE SATELLITARE



IMMAGINE PROSPETTICA

COMUNE DI SAN BENEDETTO DEL TRONTO

(Prov. A.P.)

TAVOLA UNICA - STATO ATTUALE

- disegni scala 1:100 -

OGGETTO: BOX DEMANIALE COMUNE DI SAN BENEDETTO DEL TRONTO
CATASTO FOGLIO 5 PARTICELLA 1017

DITTA:

MP MARTIN PESCATORE
DI GOVERNATORI CARLO
Via Botticelli n. 13
63074 San Benedetto del Tronto (AP)
Cod. Fisc. GVR CRL61A12H769J
P. Iva 01448510444

Archivio

Progettazione:

EURO PROGETTI STUDIO ASSOCIATO
Contrada San Vincenzo n° 36
63064 Cupra Marittima (AP)
Cod. Fisc. e P. Iva 02262410448
Tel e Fax 0735-778135 / Cell. 328-4530610
email: studioeuroprogetti@libero.it
web www.studioeuroprogetti.com

Data: Febbraio 2025

La ditta

Il tecnico

Dott. Ing. Enrico Fantuzzi

MP MARTIN PESCATORE

DI GOVERNATORI CARLO

Via Botticelli n. 13 - Tel. 328-4530610

63074 S. BENEDETTO DEL TR. (AP)

C.F. GVR CRL 61A12H769J - P. IVA 01448510444

ORDINE DEGLI INGEGNERI

Dott. Ing. ENRICO FANTUZZI

N. 608 DELL'ALBO PROF. LE

DELLA PROV. DI ASCOLI PICENO