


DARSENA EST – CANTIERI
MINORI

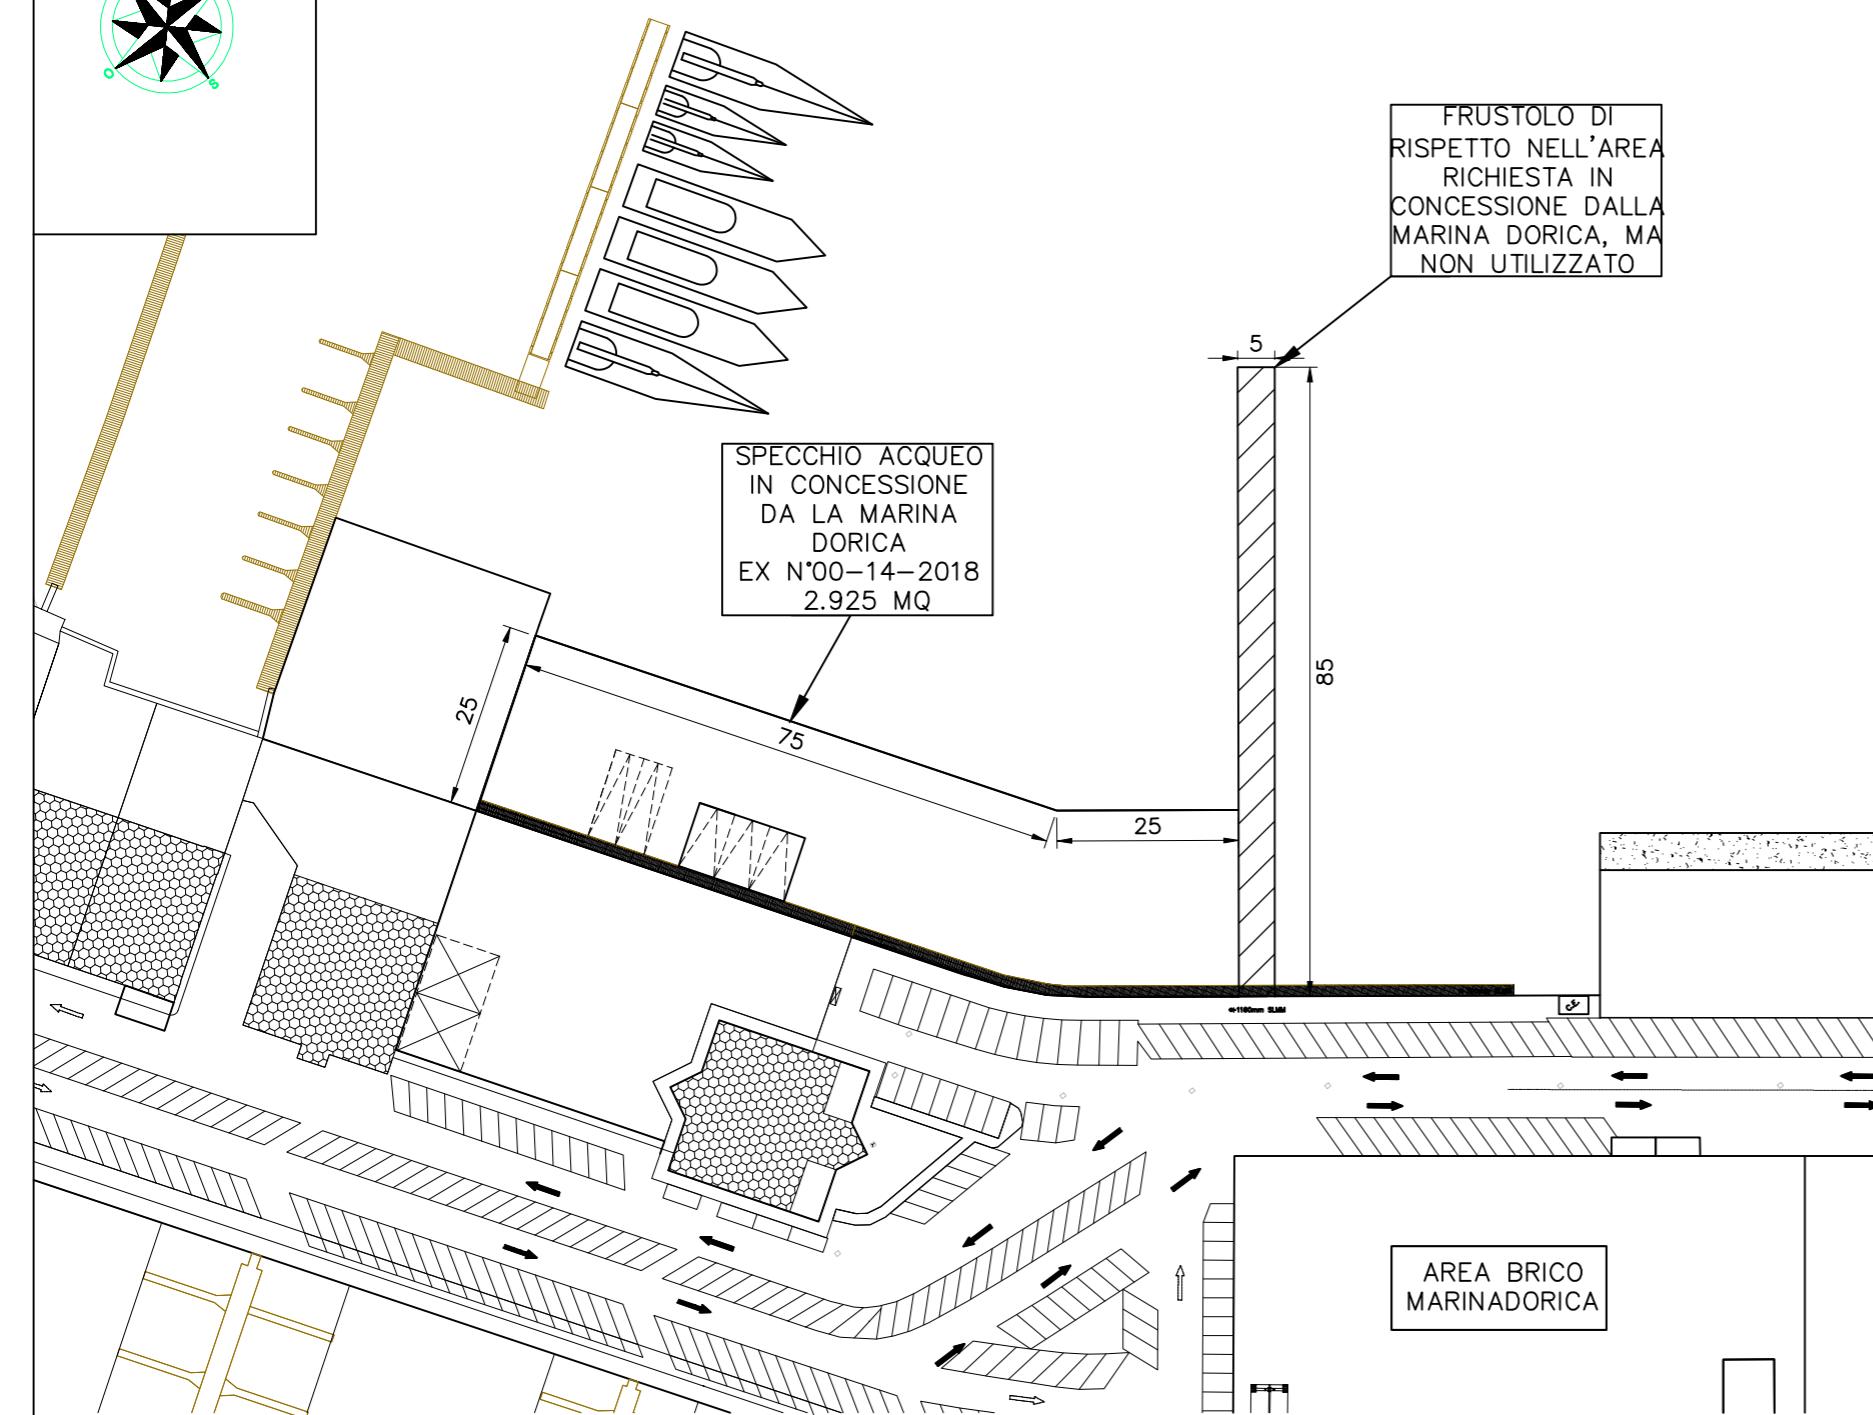

COMUNE DI ANCONA		DESCRIZIONE DEI LAVORI	N. DI PROTOCOLLO UFFICIO TECNICO
RINNOVO CONCESSIONE N. 14 DEL 2018			
Spazio riservato all' Ufficio Tecnico:			
<u>La Proprietà:</u> LA MARINA DORICA SPA	<u>Il Tecnico Rilevatore:</u> GEOMETRA PENNACCHIONI FRANCO Via Candia 67 ANCONA c.f. PNN FNC 59M21 A271 N		
<u>OGGETTO DELLA TAVOLA:</u> – RILIEVO STATO REALE DEI LUOGHI	<u>ELABORATO</u> TAVOLA 1		
			SCALA 1:100