



LEGENDA  
 Pavimentazione in oggetto  
 Pavimentazione non oggetto di intervento  
 Scala

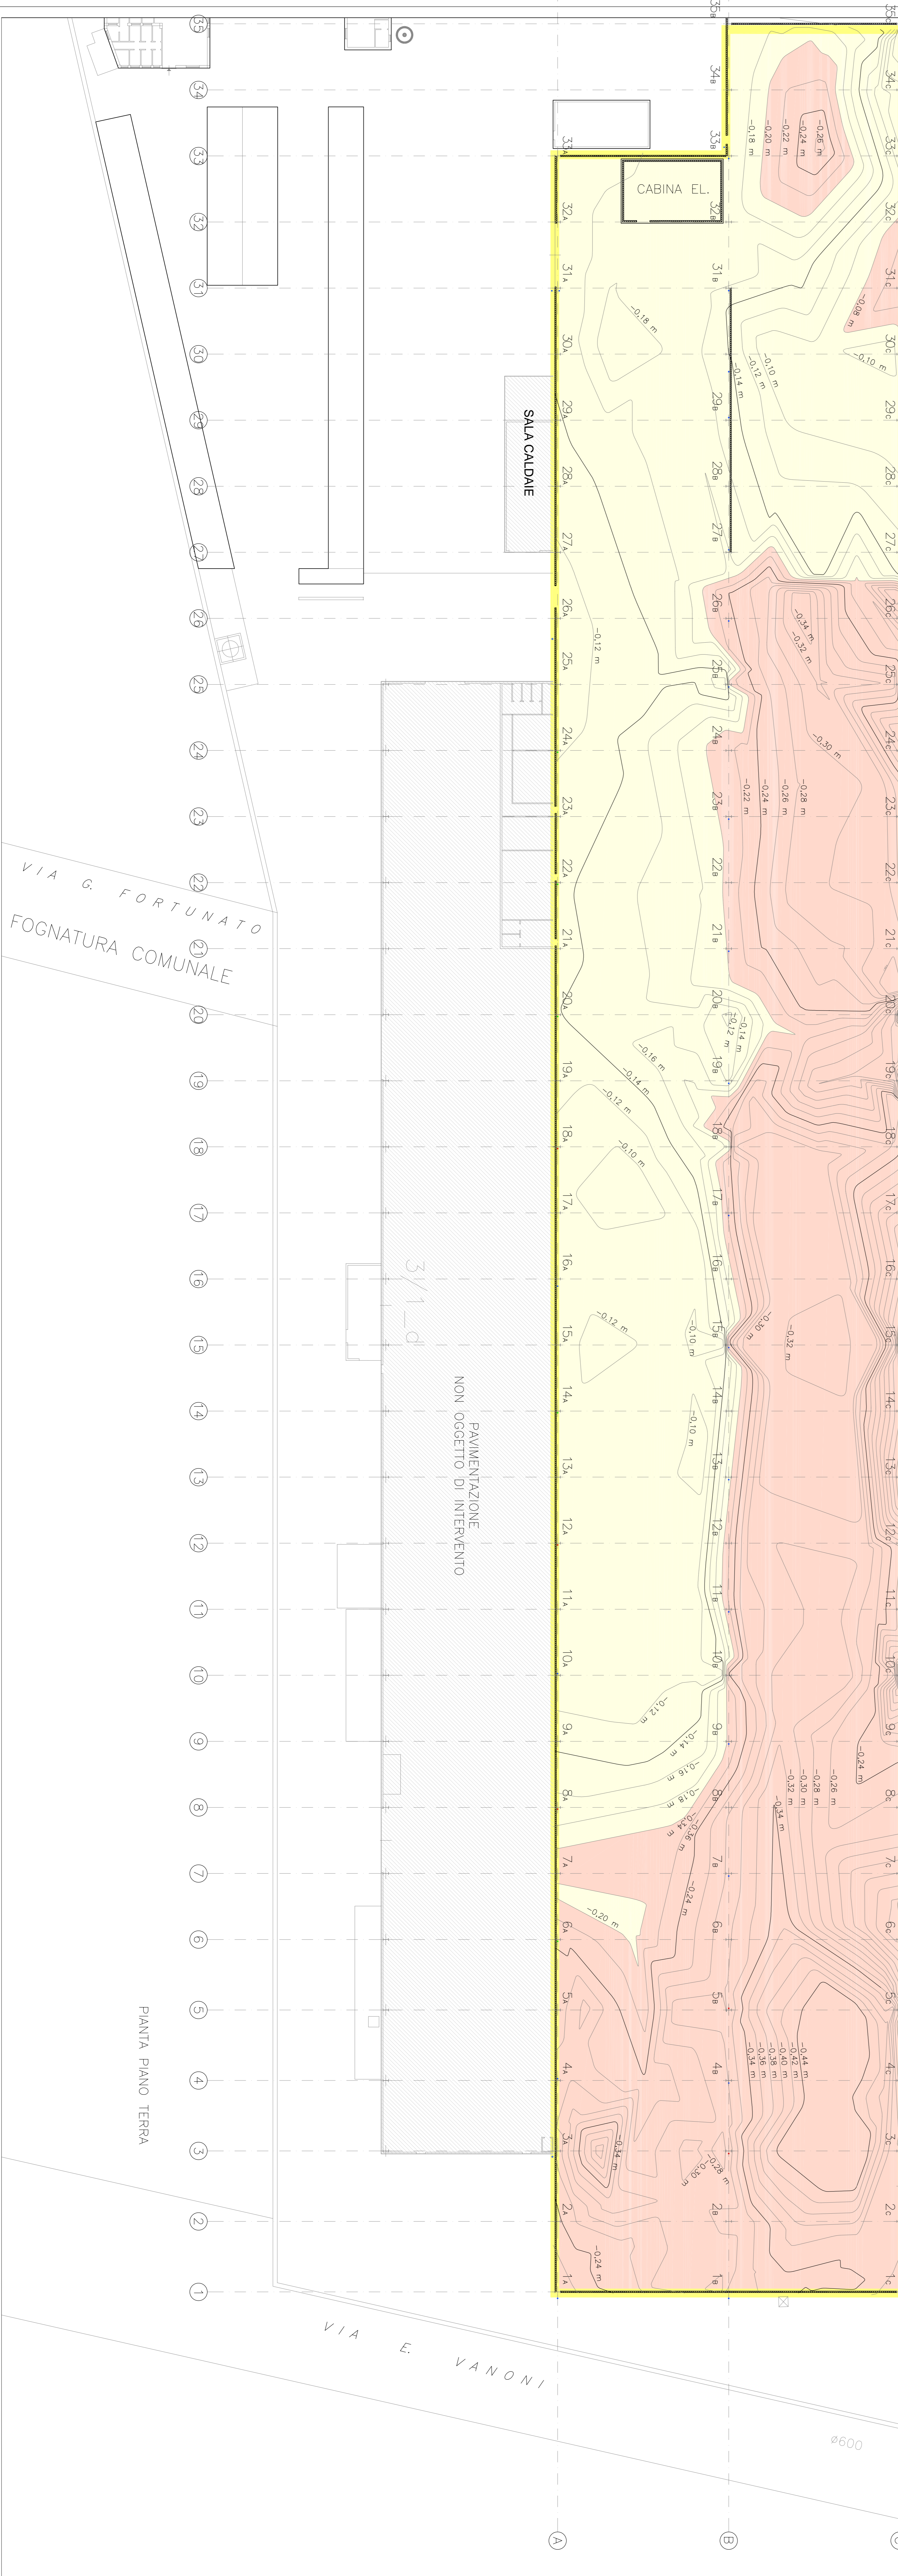

<p><b>AUTORITA' DI SISTEMA PORTUALE DEL MARE ADRIATICO CENTRALE</b></p> <p>Realizzazione di nuove pavimentazioni asfaltiche per la strada pubblica "Via Luigi Einaudi" presso il complesso immobiliare già proprietà "Tribunet Ancona S.p.A." nel porto di Ancona</p>	
<p><b>PROGETTO ESECUTIVO</b></p> <p>STATO DI PROGETTO - PIANO QUOTATO DEL SOTTOFONDO</p>	
<p>PROGETTISTI                  Genm. Luca Sironcini                  Ing. Gianfranco (Ingegnere) (pavimentazioni)                  COEMO PER LA SCELTA IN FASE DI PROGETTAZIONE                  Genm. Luca Sironcini                  Genm. Marco Bergagnoli</p>	<p>COLLABORATORI                  Ing. Luca Rossetti                  Ing. Luca Sironcini                  Ing. Luca Sironcini                  Ing. Luca Sironcini</p>
<p>SCALE                  1:250</p>	<p>RESPONSABILE UNICO DEL PROGETTO                  Ancona, giugno 2017</p>

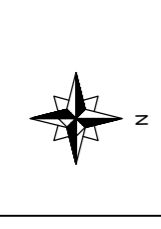

VIA G. FORTUNATO  
 FOGNATURA COMUNALE

VIA E. VANONI

PIANTA PIANO TERRA

3/1-d  
 PAVIMENTAZIONE  
 NON OGGETTO DI INTERVENTO

0:000  
 Quota media pavimentazione esistente

CABINA EL.

SALA CALDAIE