

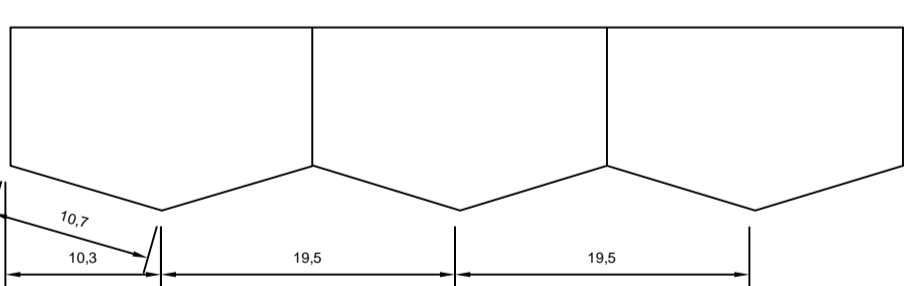
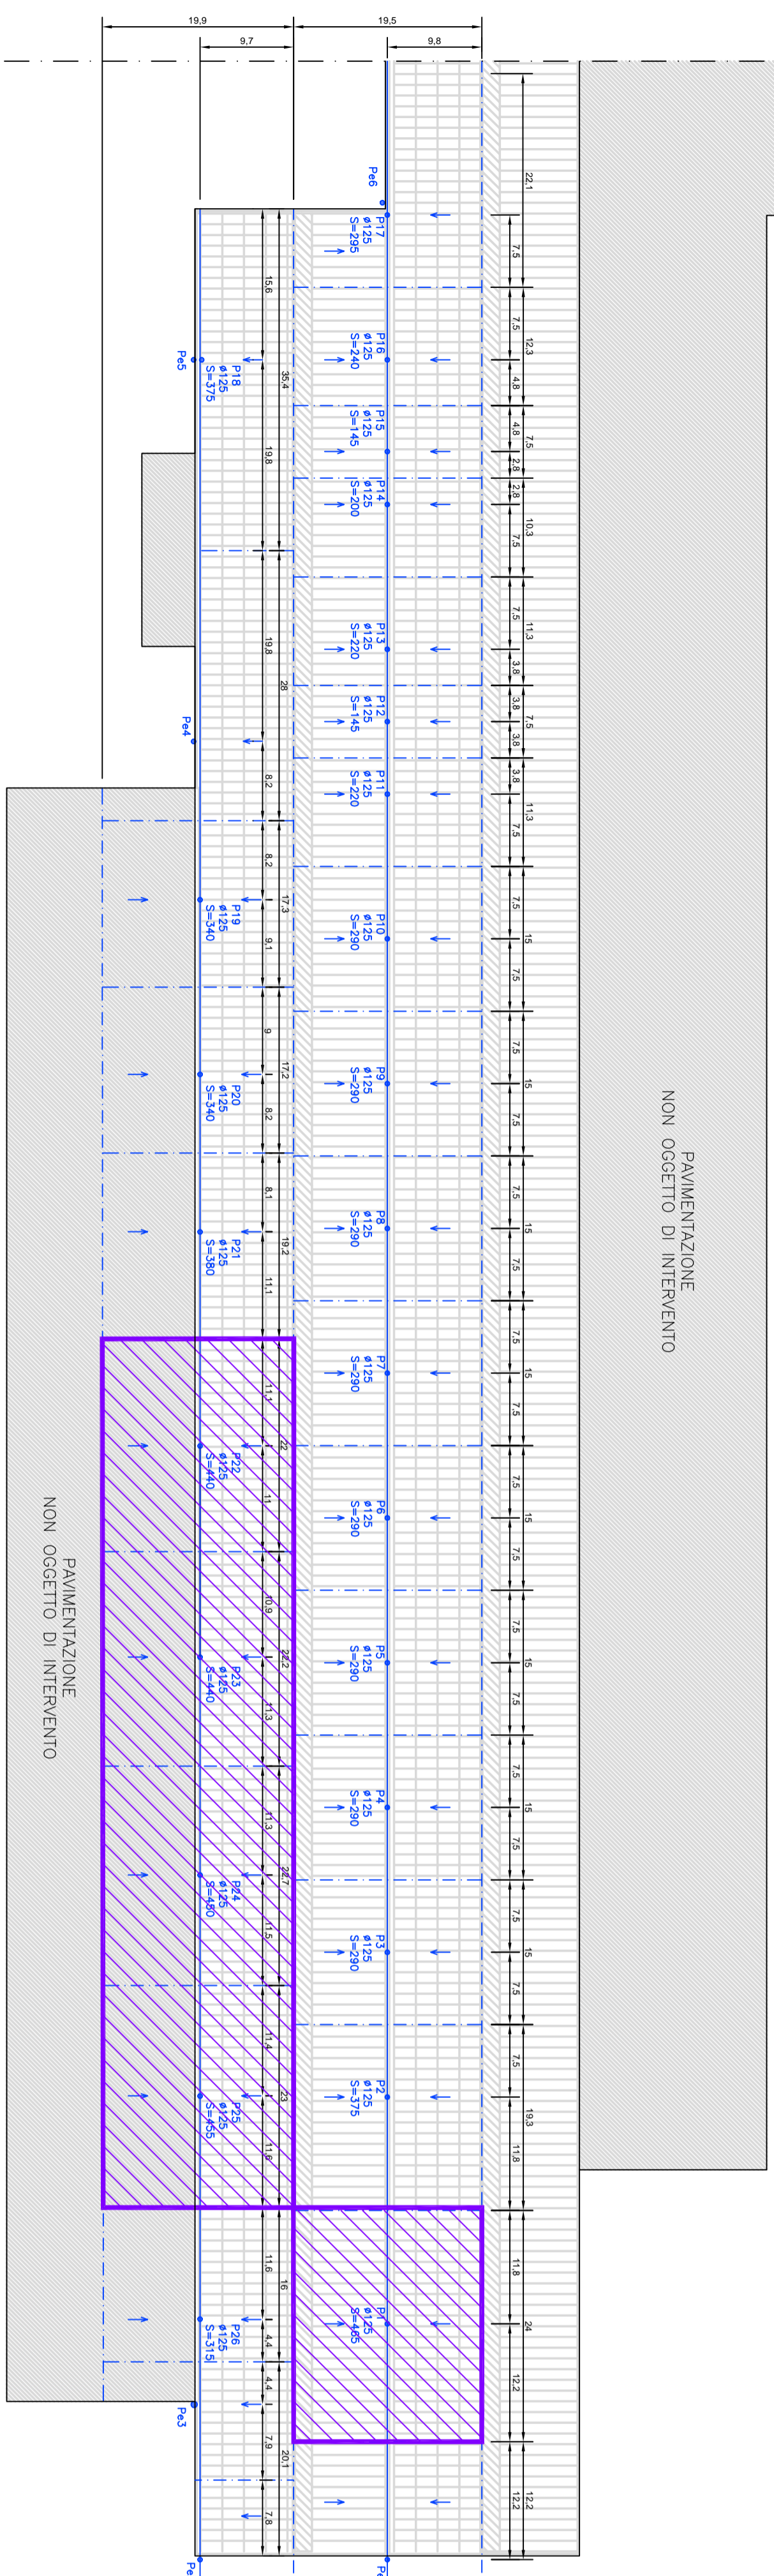


- LEGENDA**
- P# Pavide Esistente Interno
  - S-# Superficie esposto
  - P-# Pavide Esistente Esterno
  - Superficie esposto accedente la Superficie max evacuabile dai singoli pavidi: pari a 312 mq

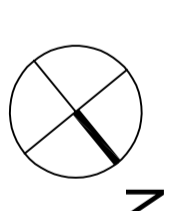

**AUTORITÀ DI SISTEMA PORTUALE DEL MARE ADRIATICO CENTRALE**

**PORTO DI ANCONA**  
 Realizzazione di nuova pavimentazione all'interno del padiglione lato nord presso il complesso immobiliare già proprietà "Tubimar Ancona S.p.a." nel porto di Ancona

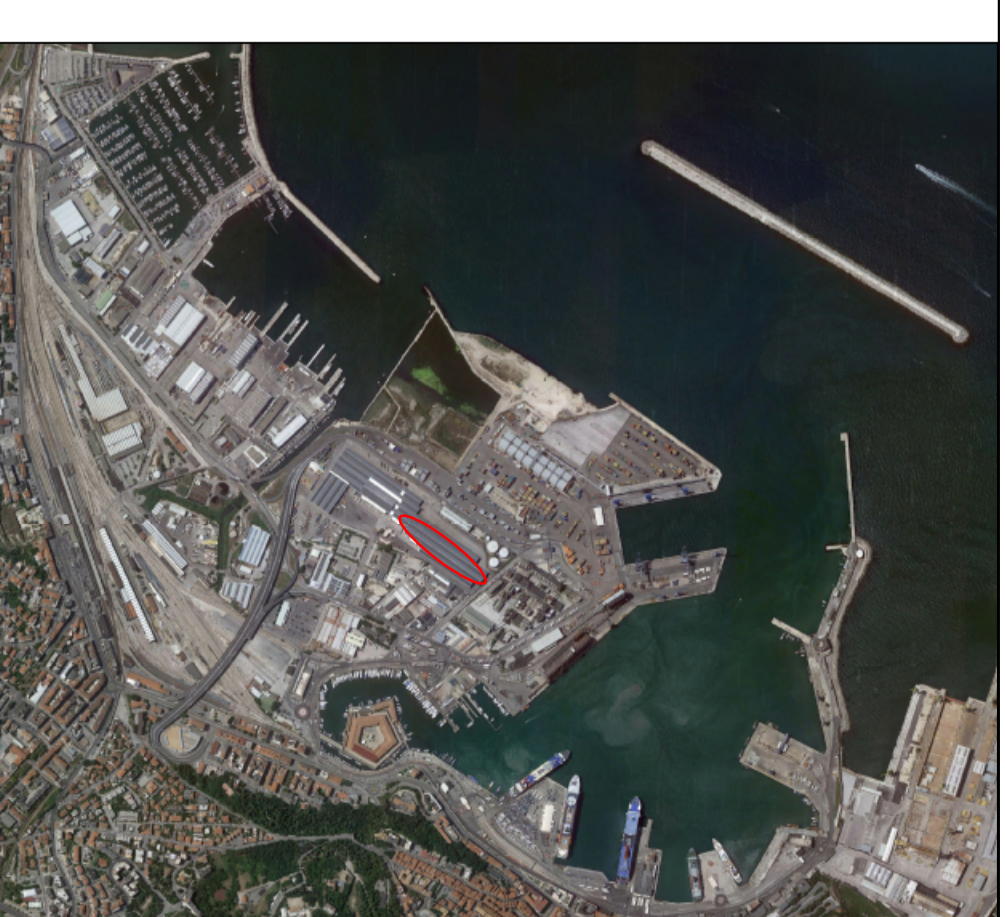

## PROGETTO ESECUTIVO

DOC. **Tav. V** STATO ATTUALE - SCHEMA PLANIMETRICO DEL SISTEMA DI GESTIONE DELLE ACQUE METEORICHE

SCALA: **1:500**

**PROGETTISTI**  
 Geom. Luca Sterzacchini  
 Ing. Siro Pinzaglio (dimensionamento pavimentazione)

**COORD. PER LA SICUREZZA IN FASE DI PROGETTAZIONE**  
 Geom. Luca Sterzacchini

**RESPONSABILE UNICO DEL PROCEDIMENTO**  
 Geom. Marco Brugiapaglia

**COLLABORATORI**  
 Ing. Laura Rotoloni  
 Ing. Maria Letizia Vecchiotti

Ancona, giugno 2017