

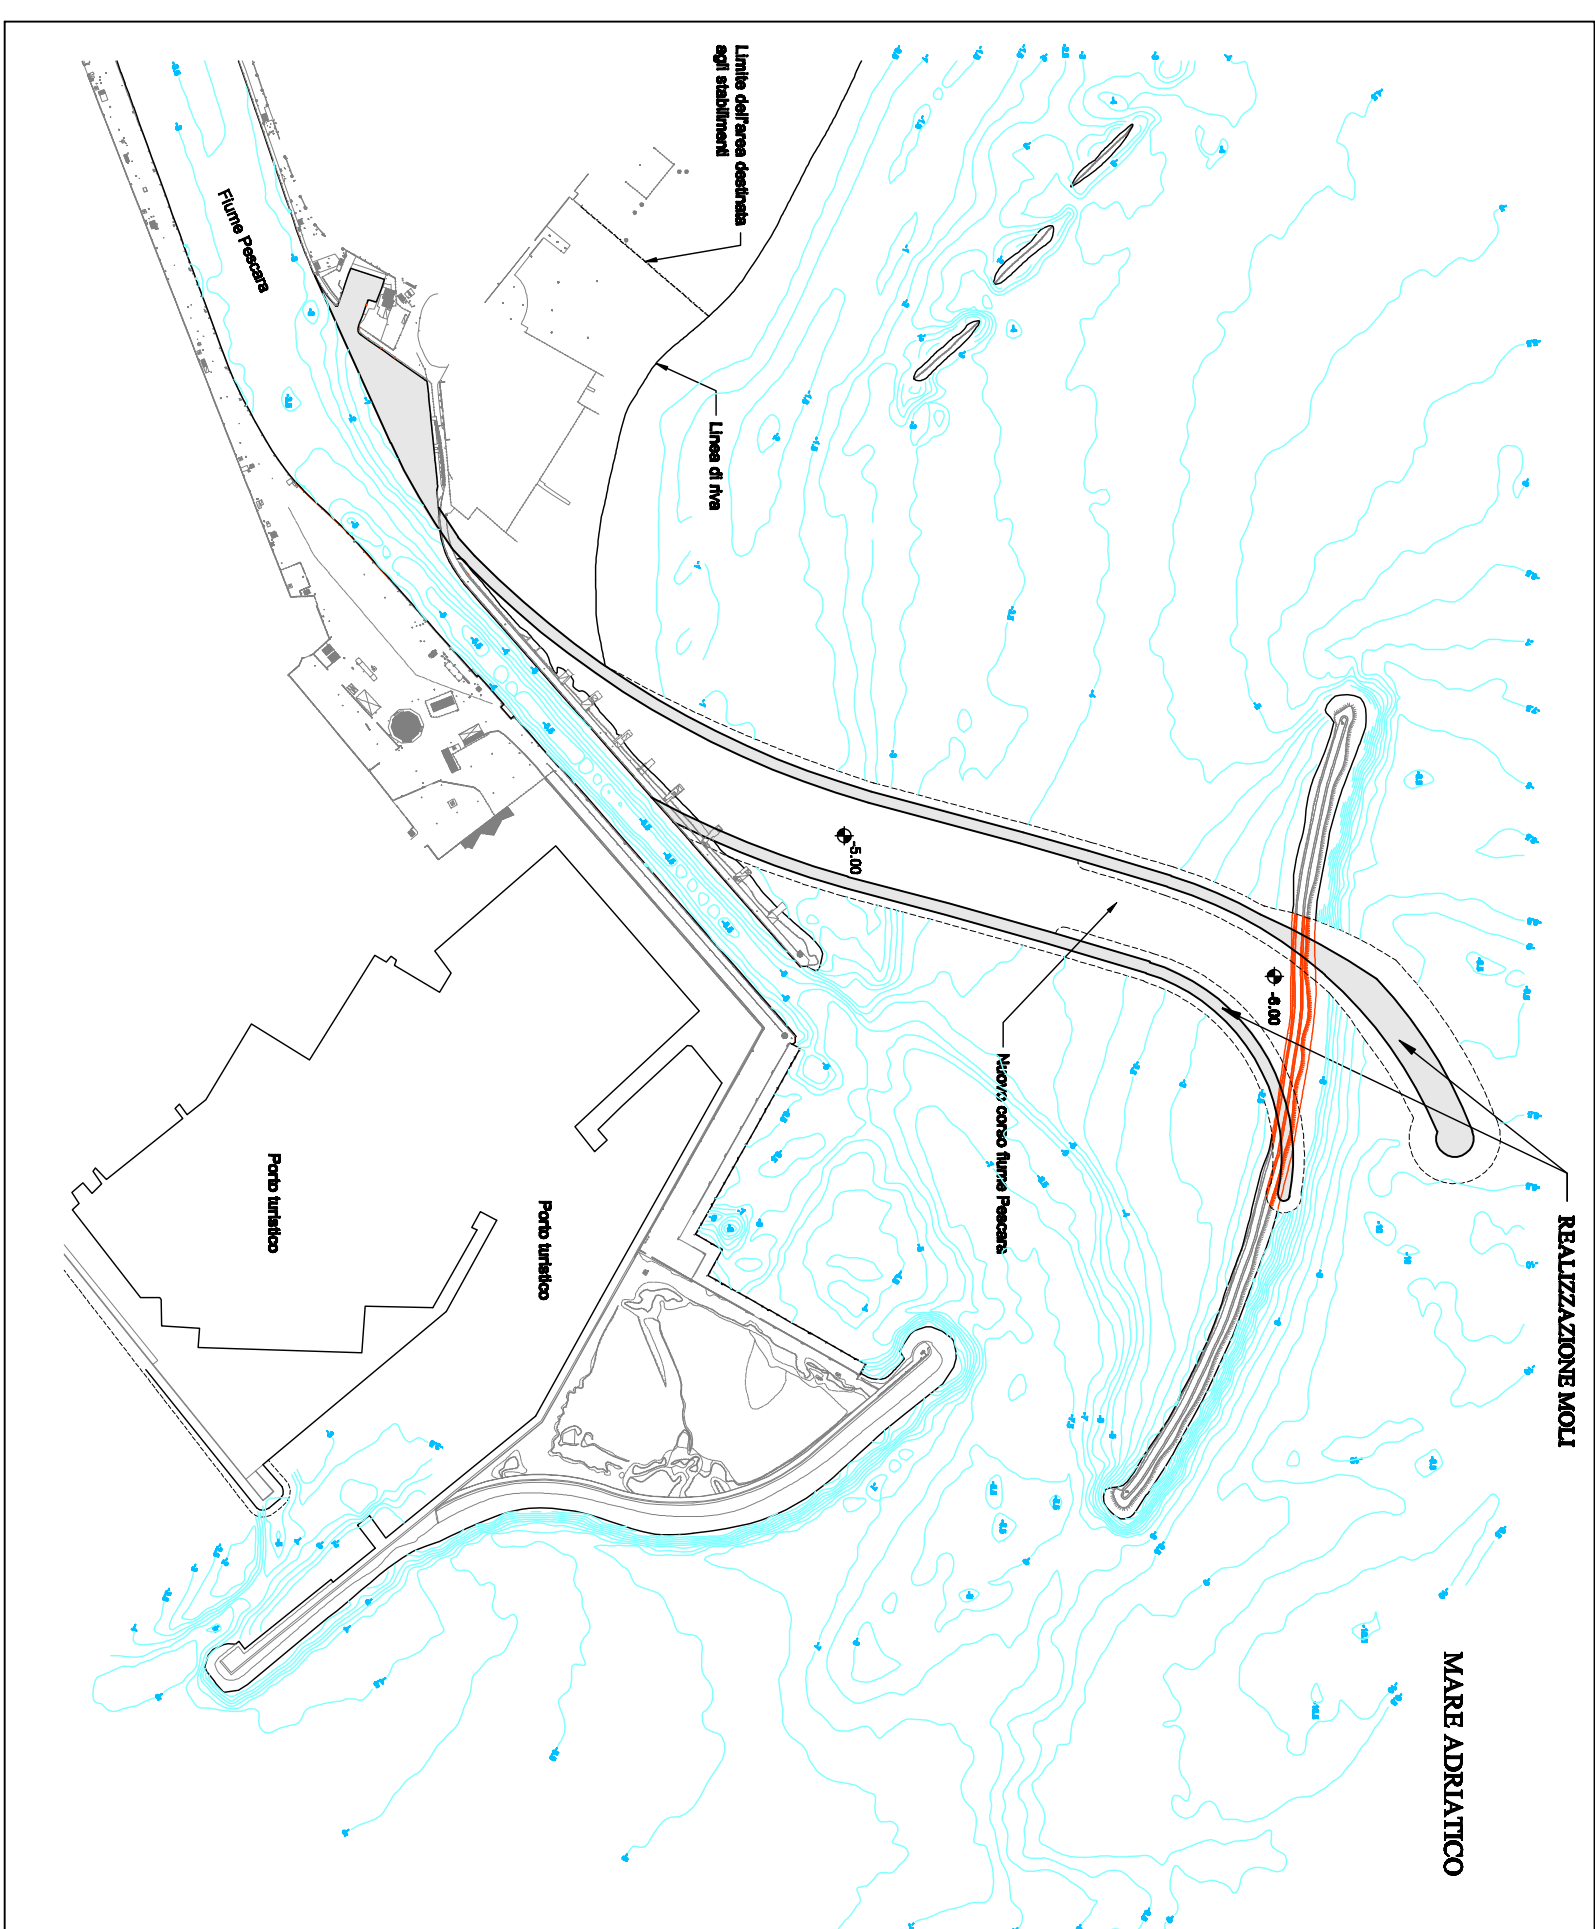



FASE 1A

**FASE 1B**



FASE 1C

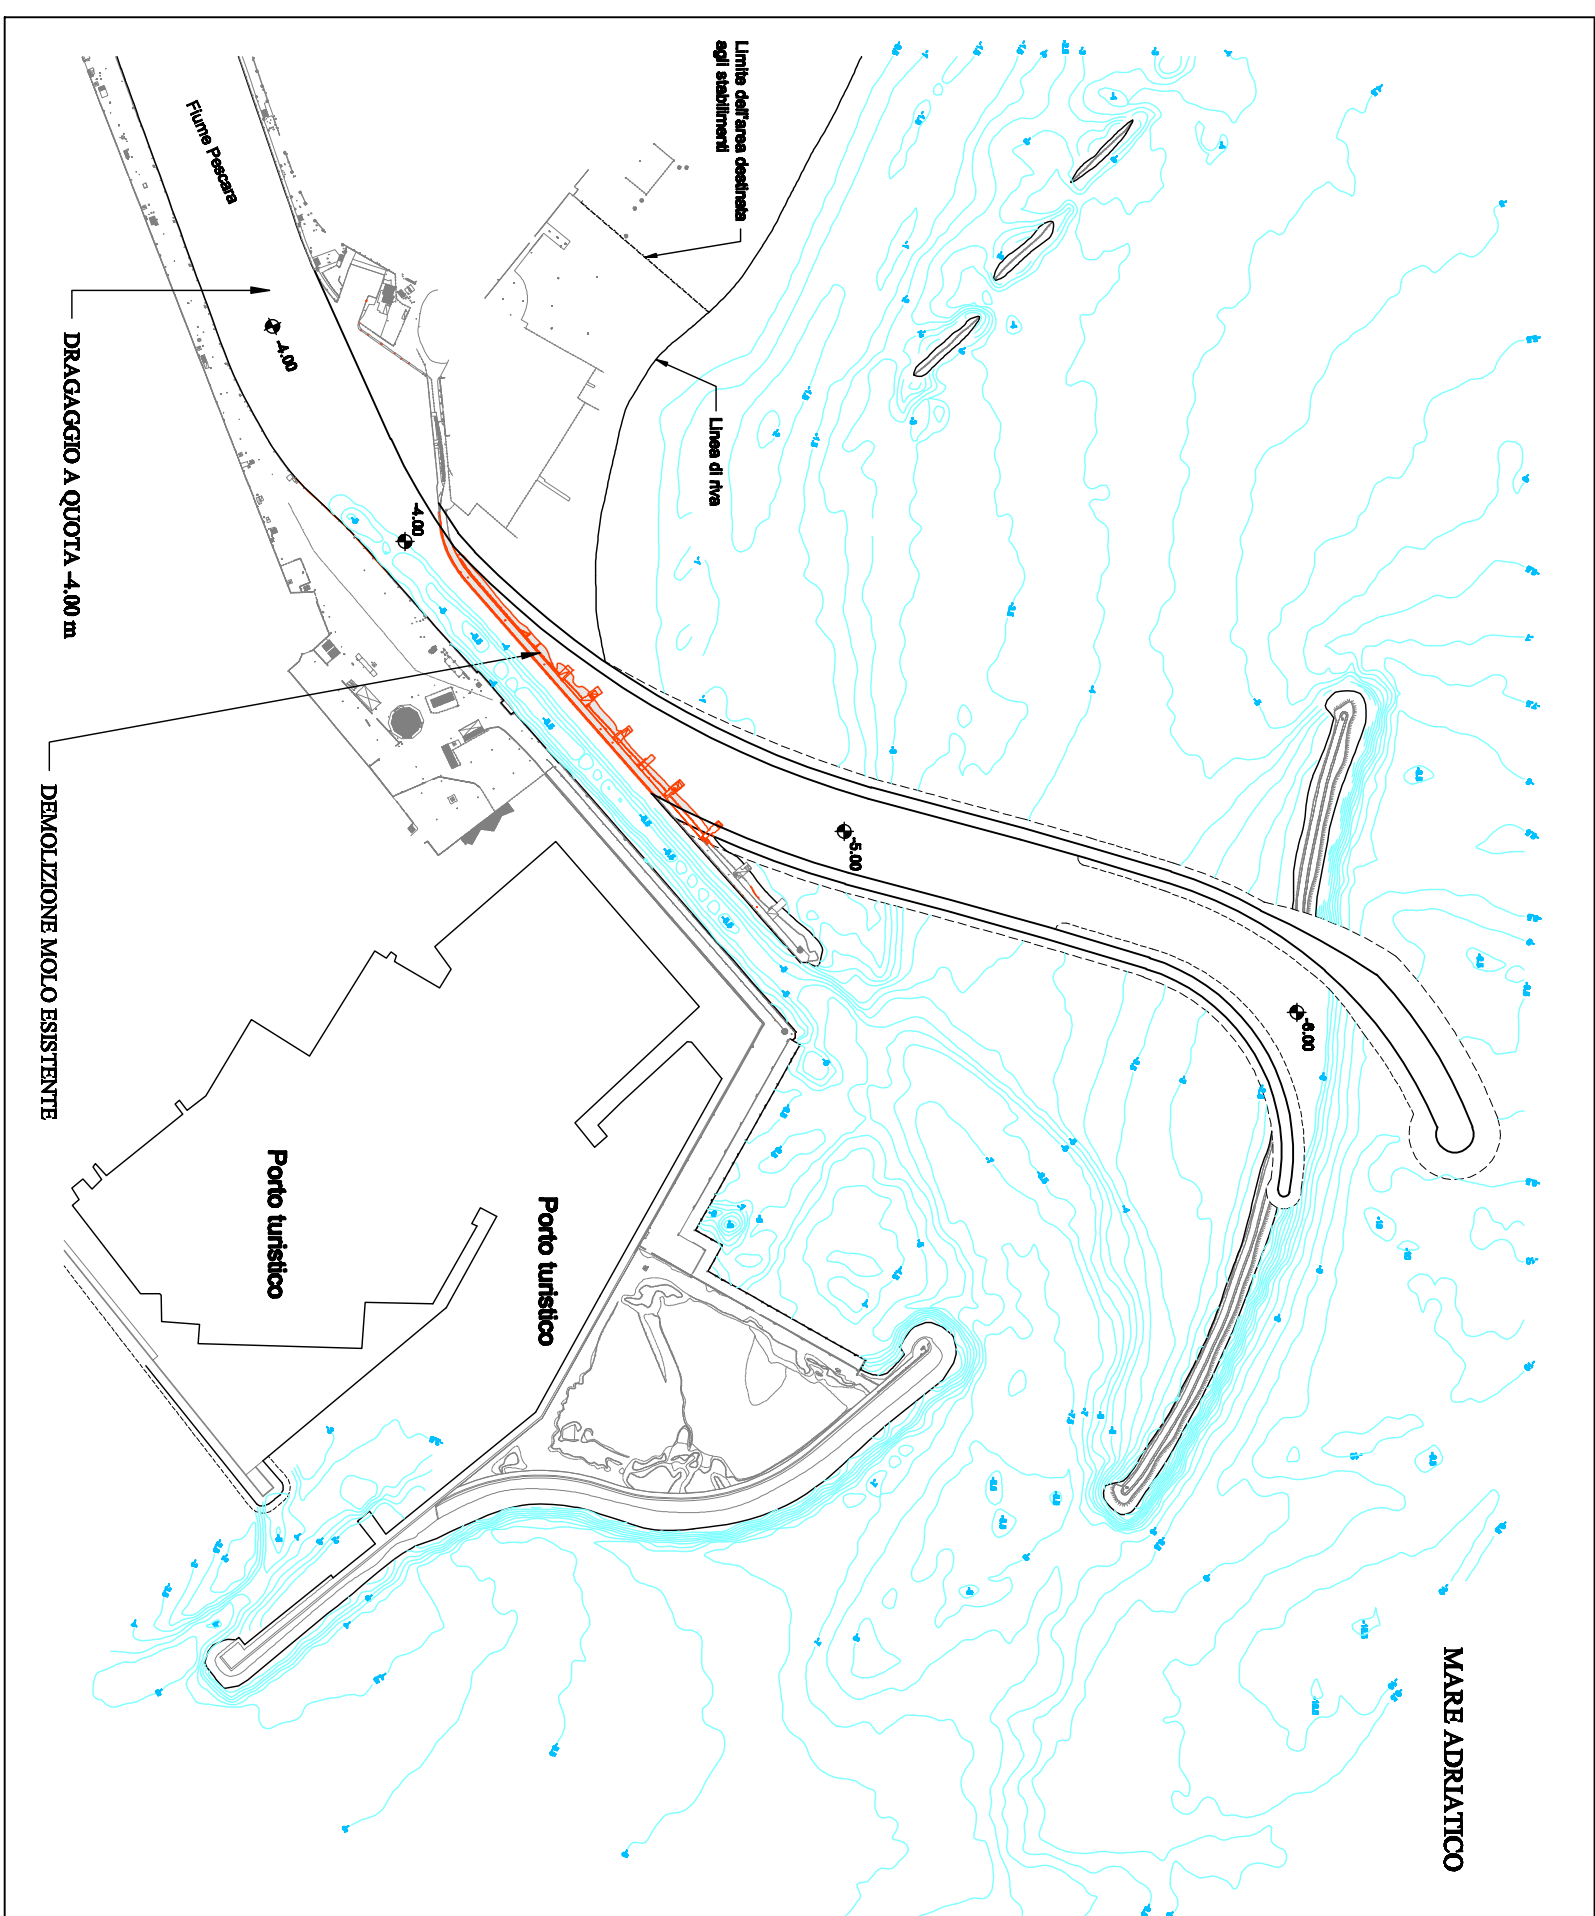

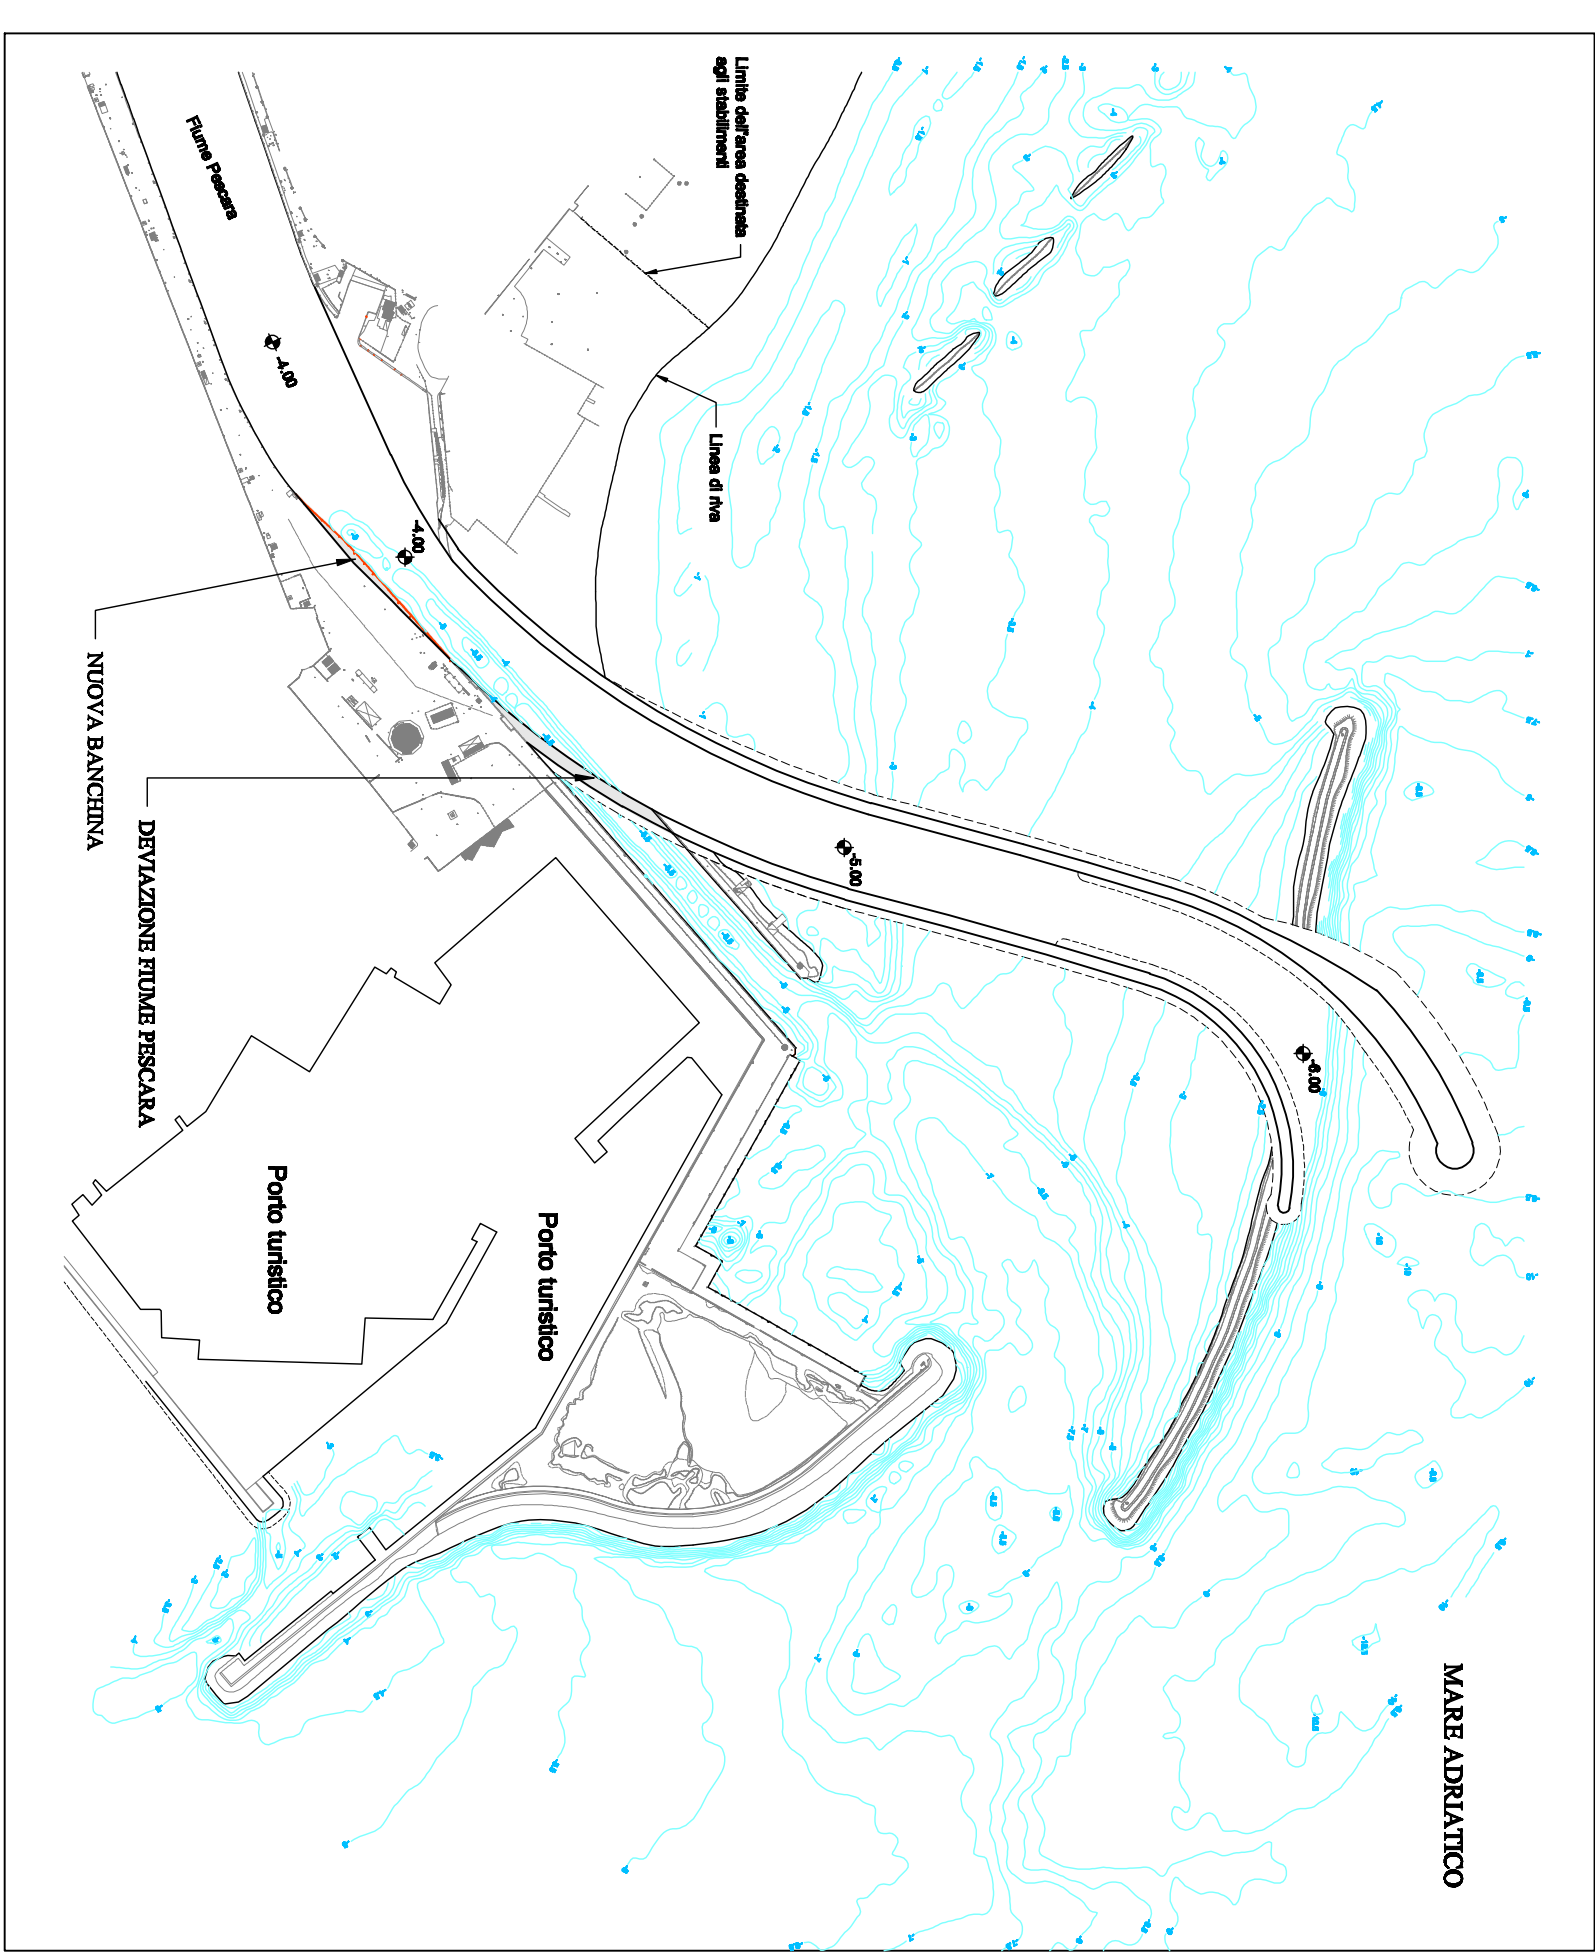

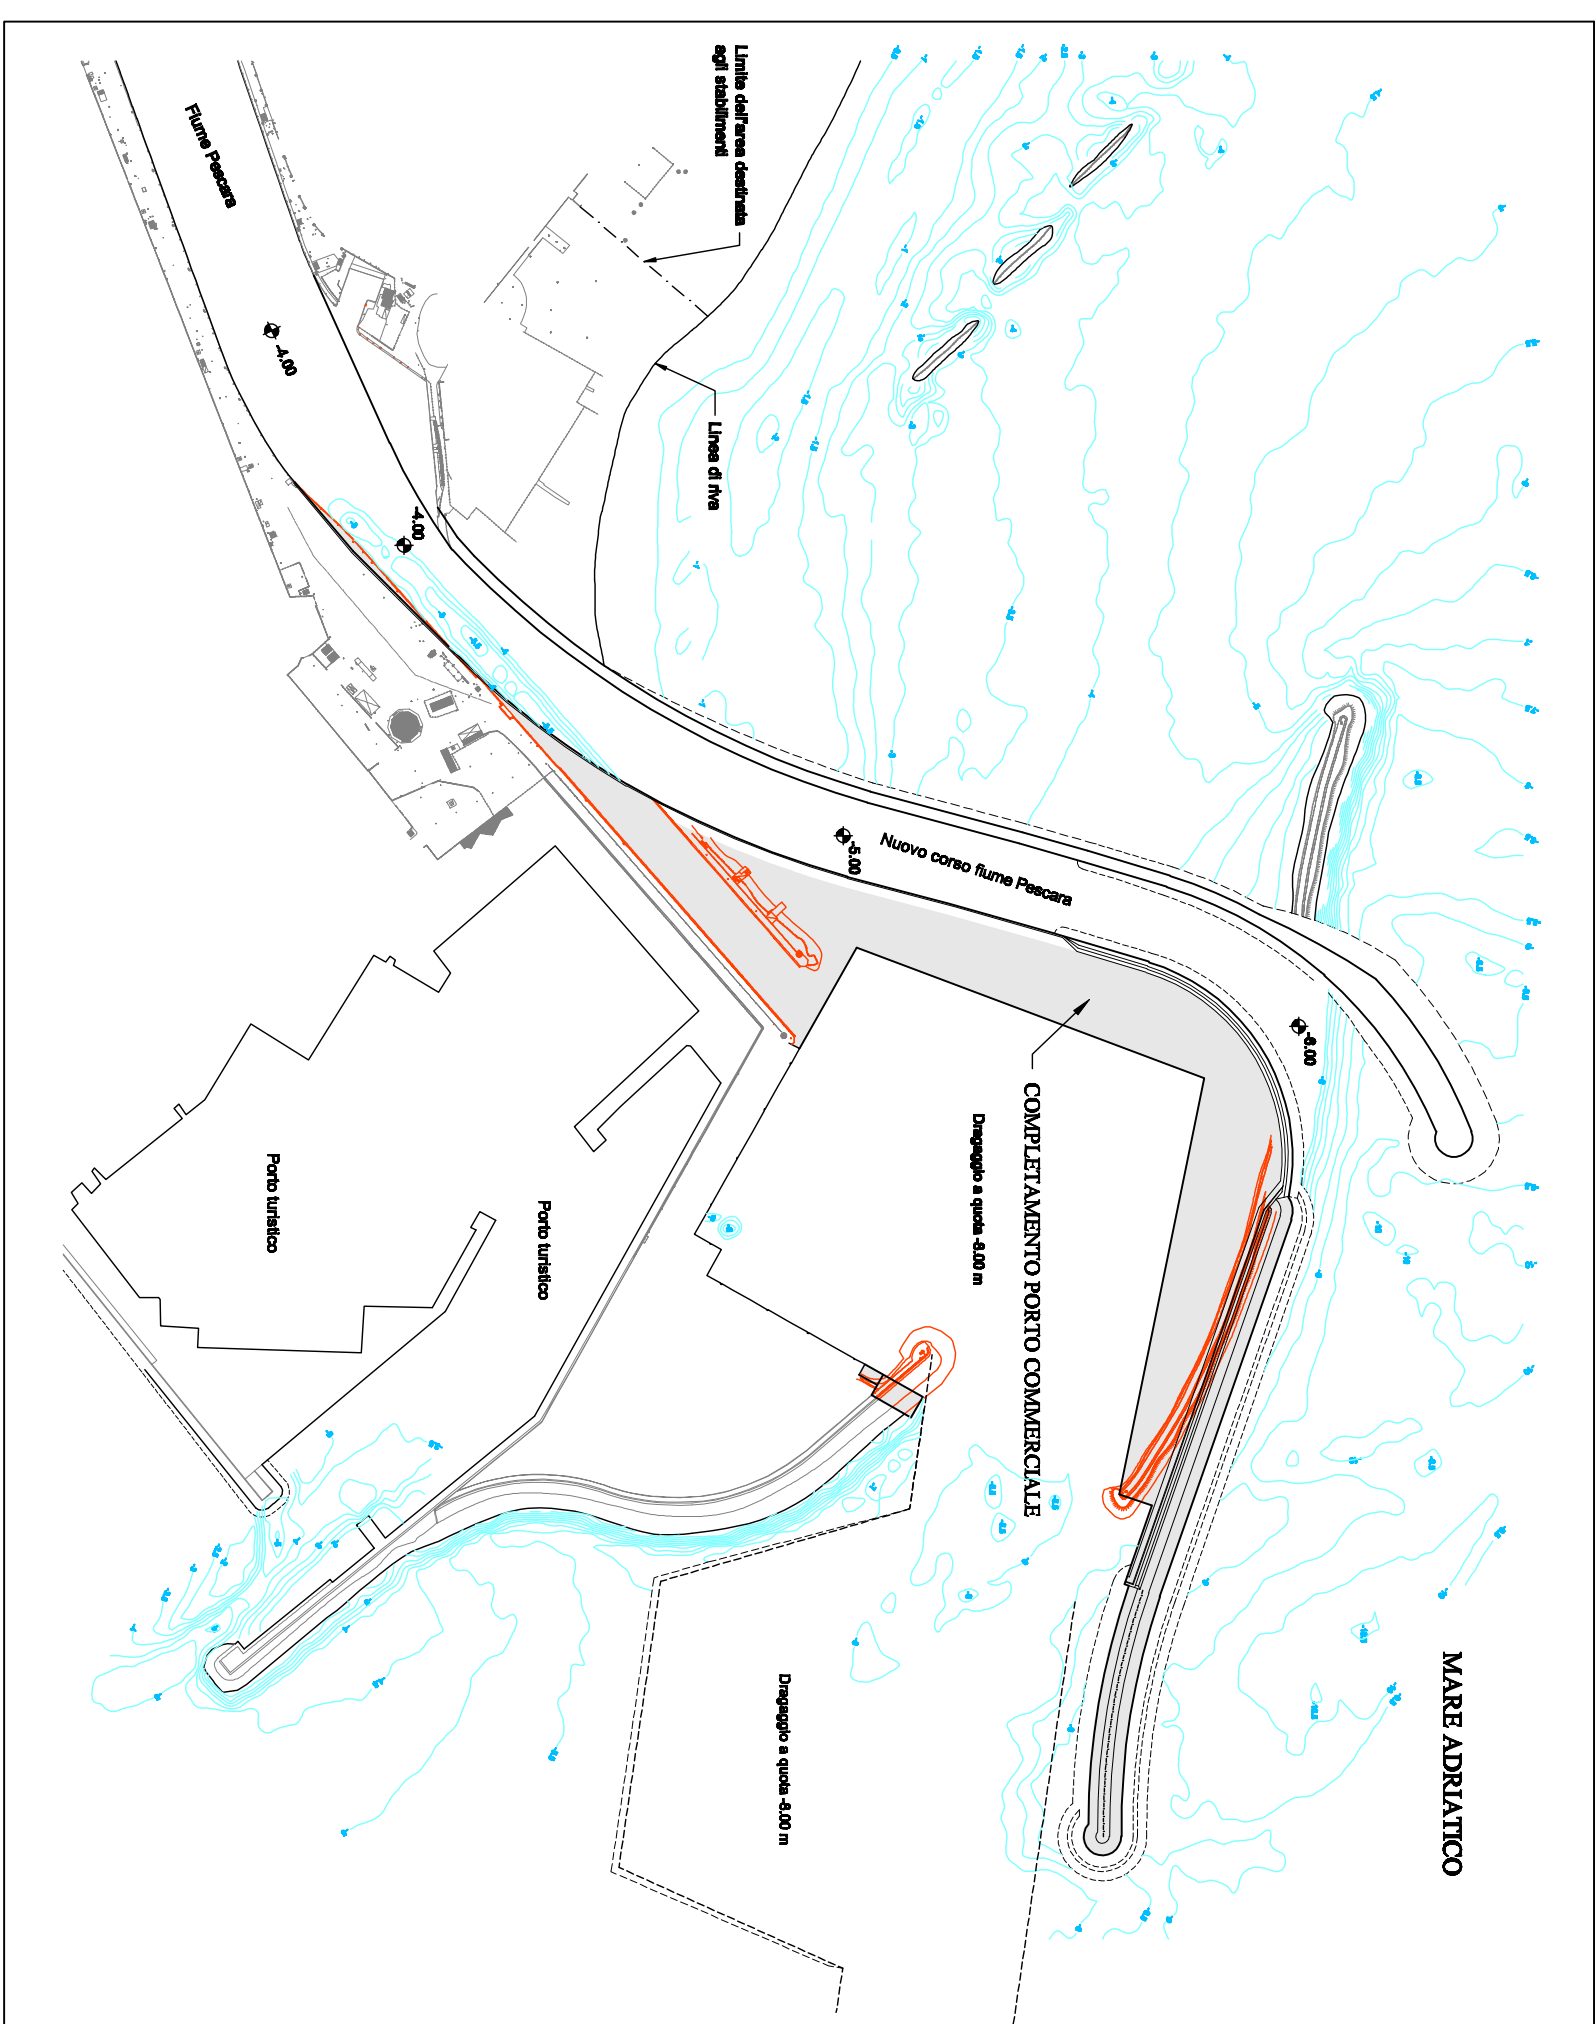
FASE 2

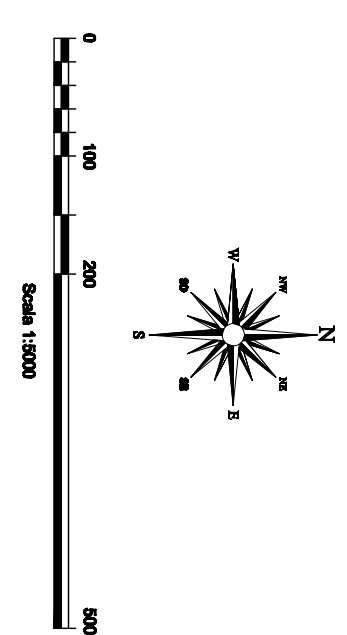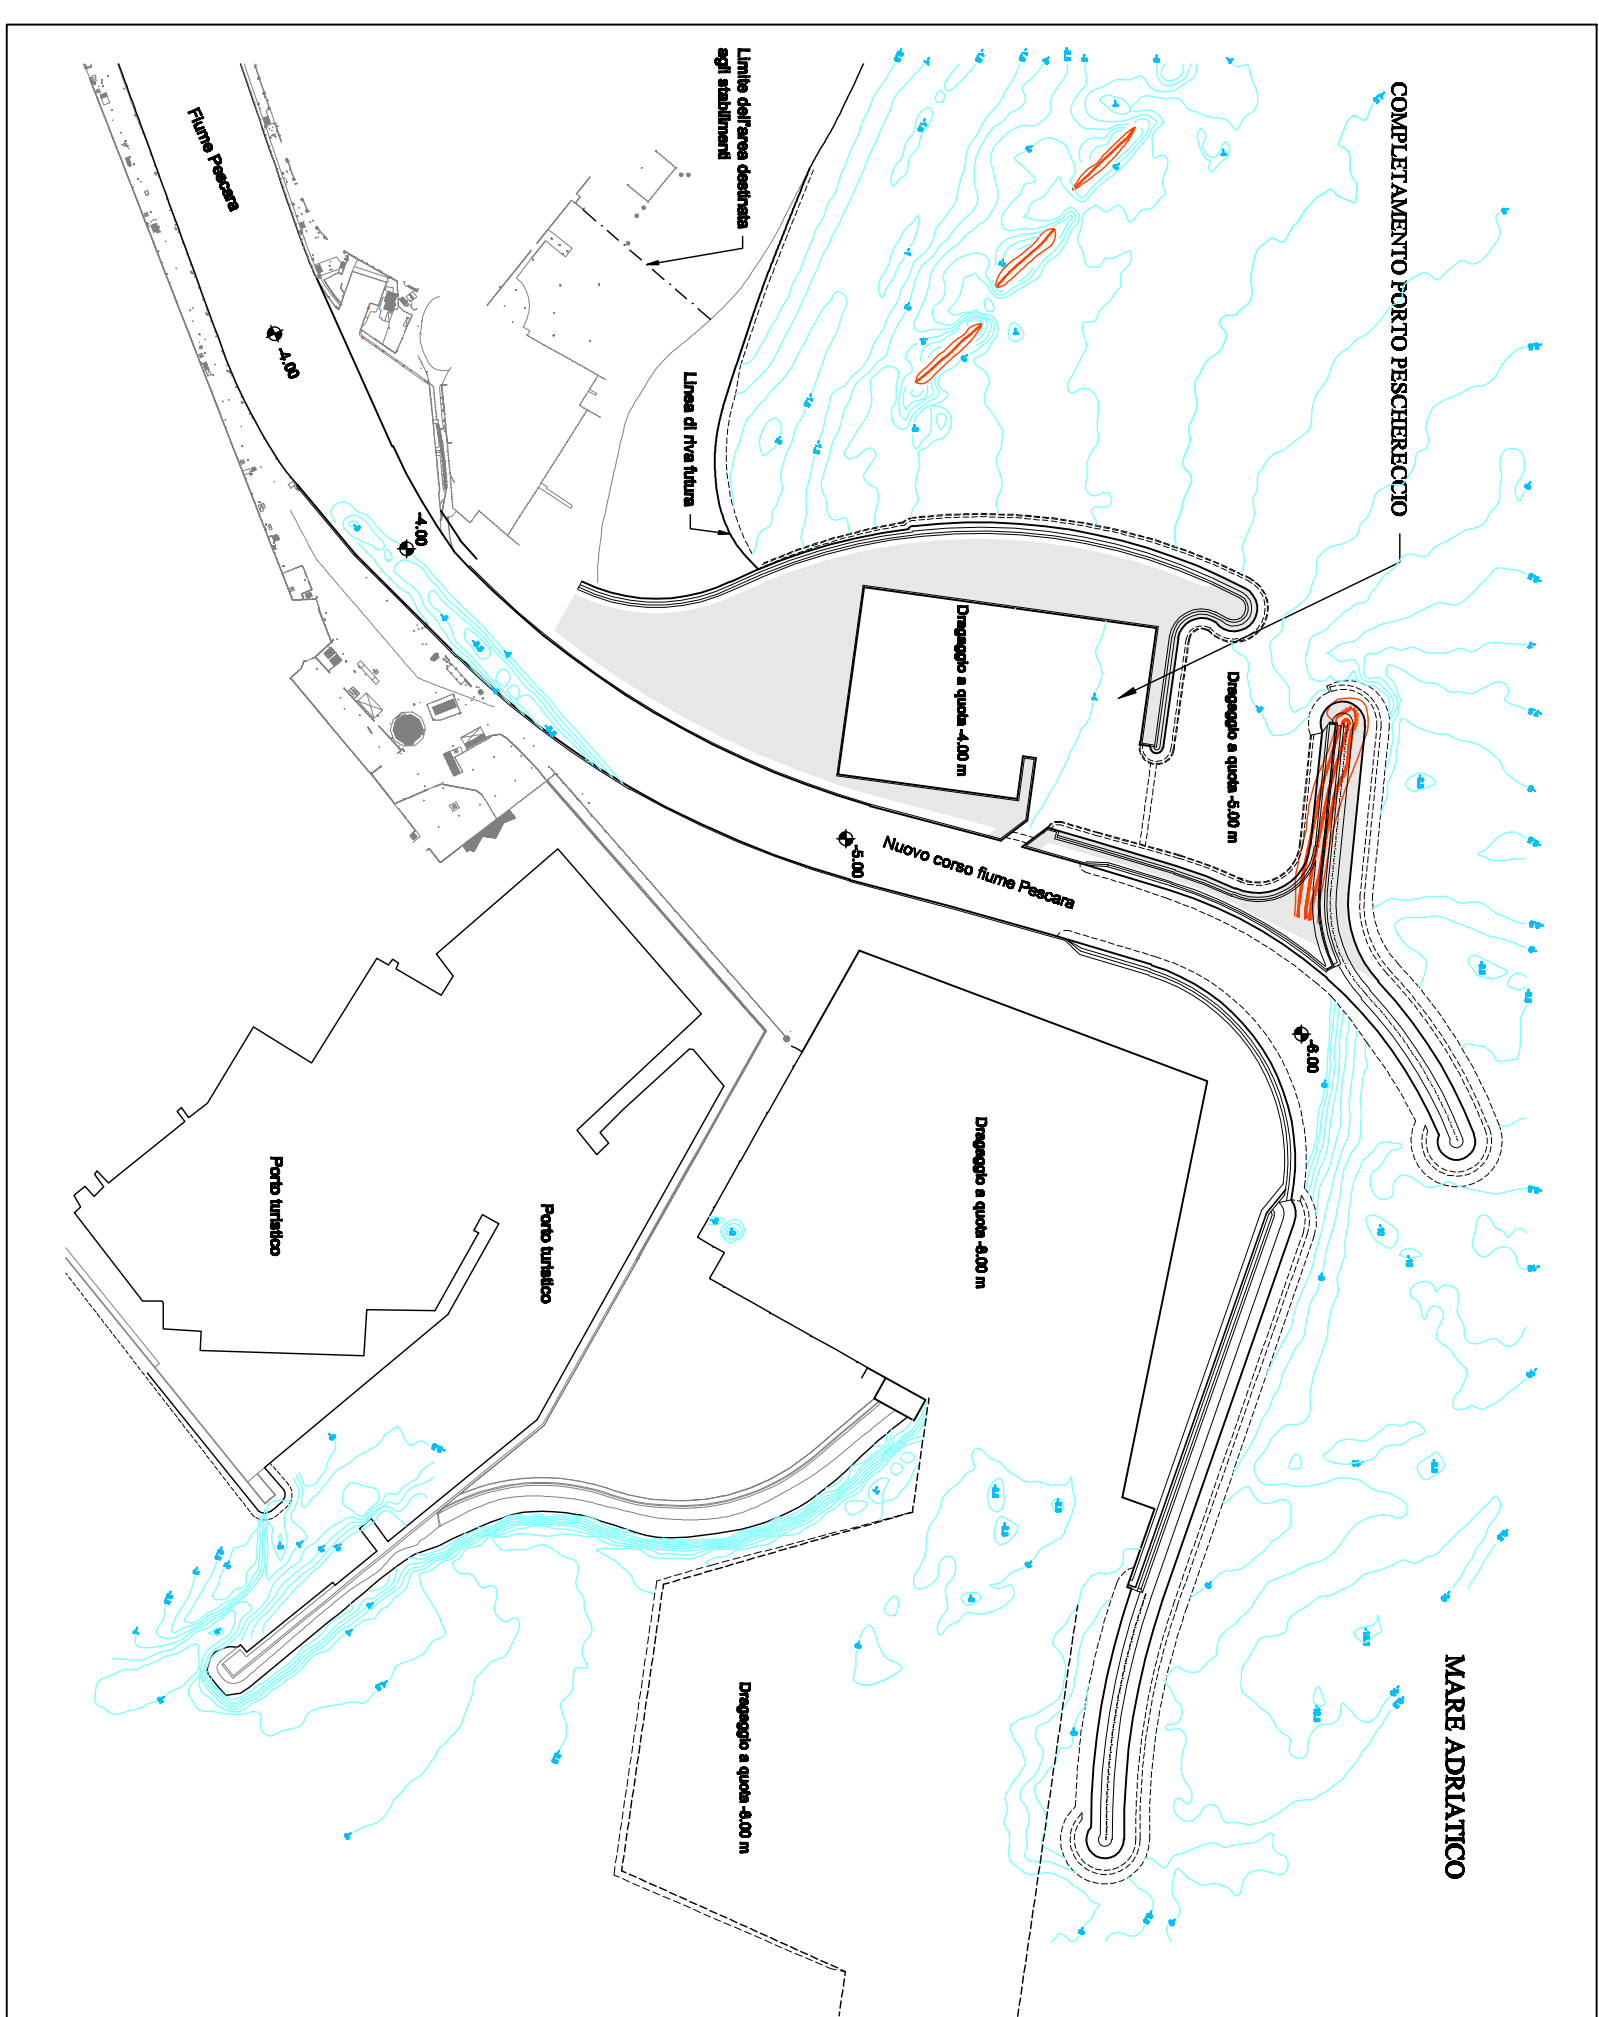

FASE 3



Legend:

		
NUOVE OPERE	DEMOLIZIONI	STATO ATTUALE

[illegible]