



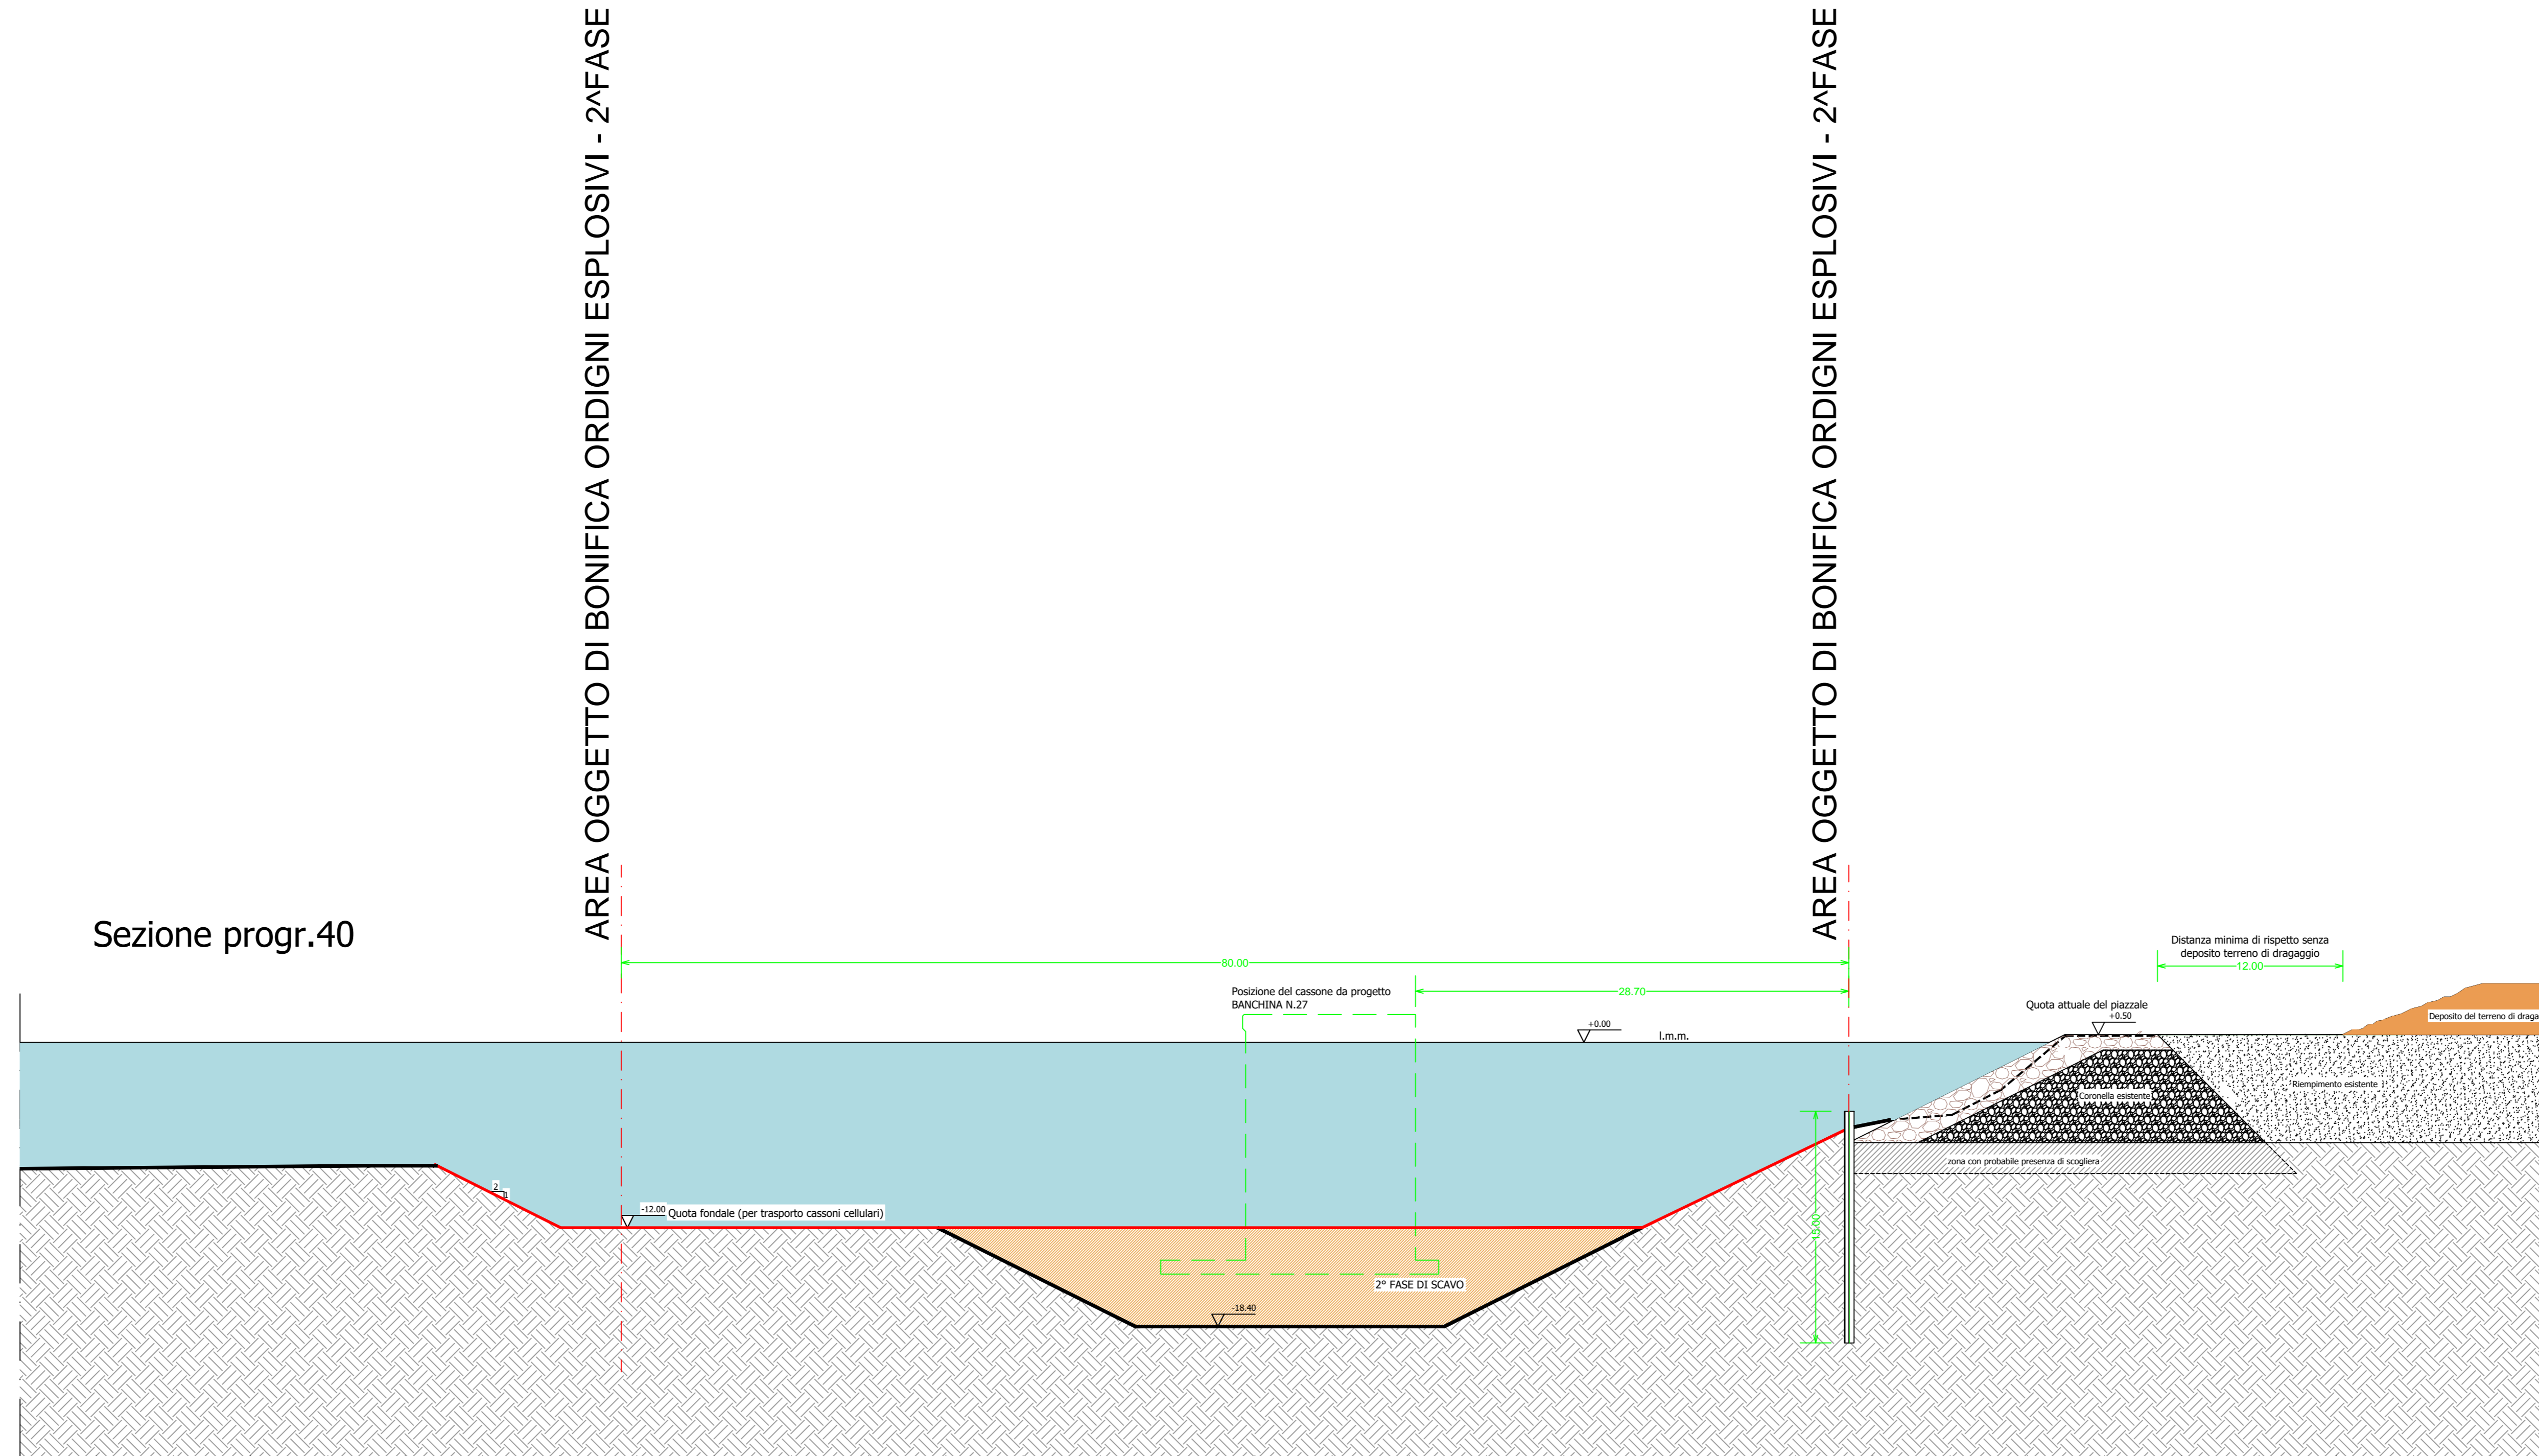

Sezione progr.40

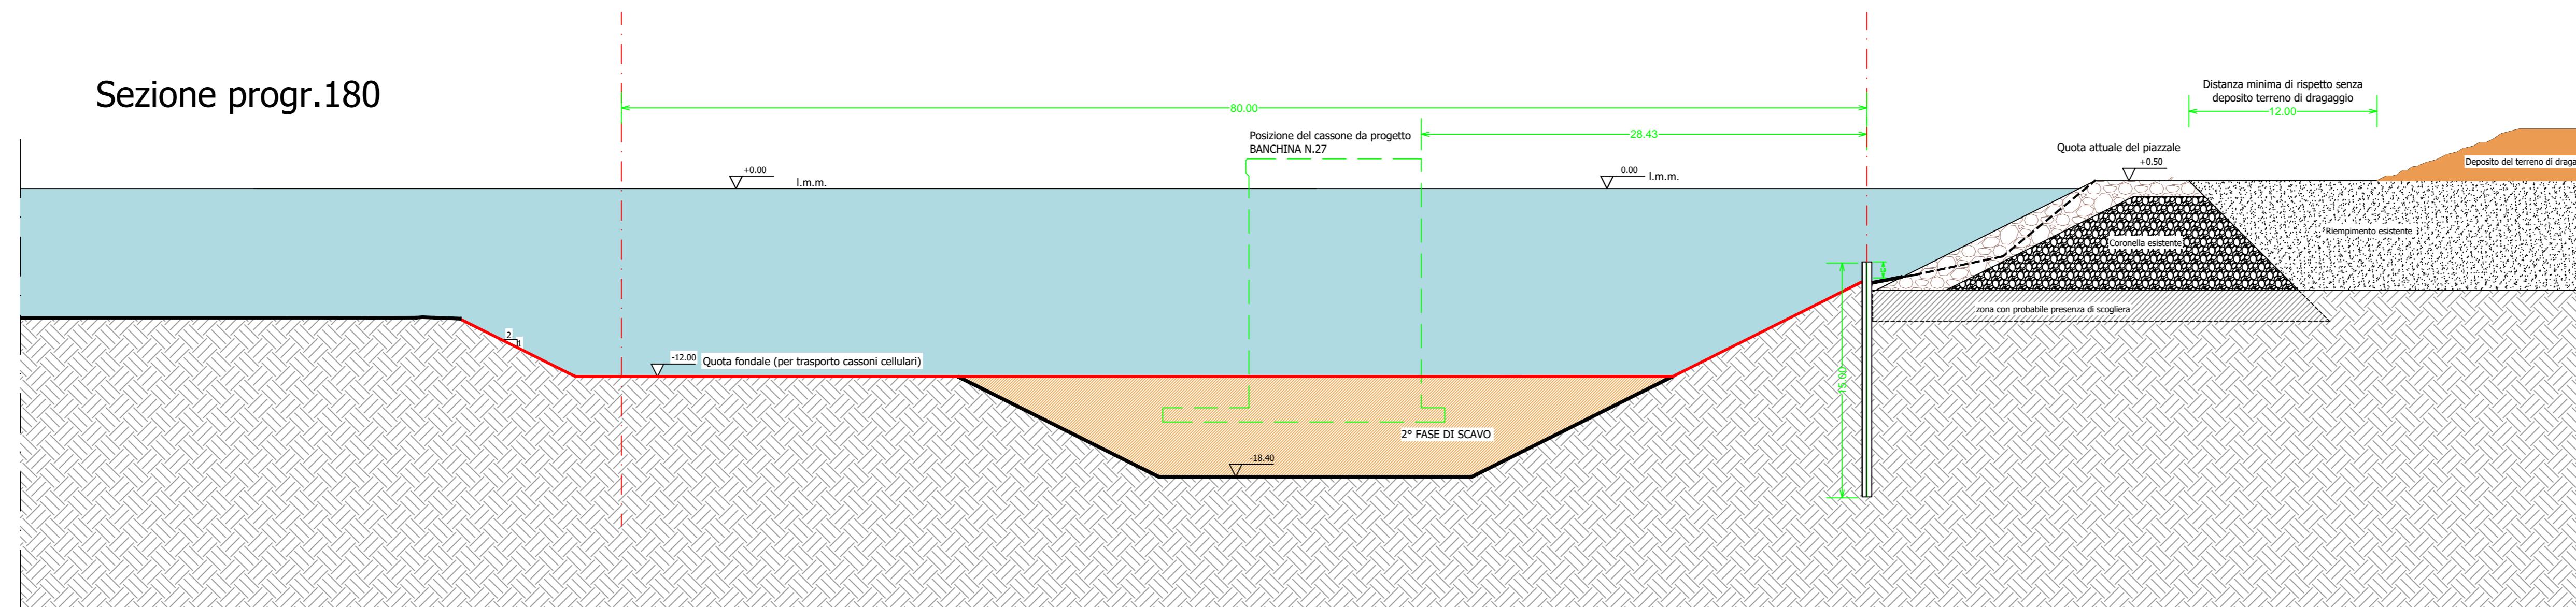

Sezione progr.180



Sezione progr.260

