


# PLANIMETRIA CONCESSIONE

scala 1:500

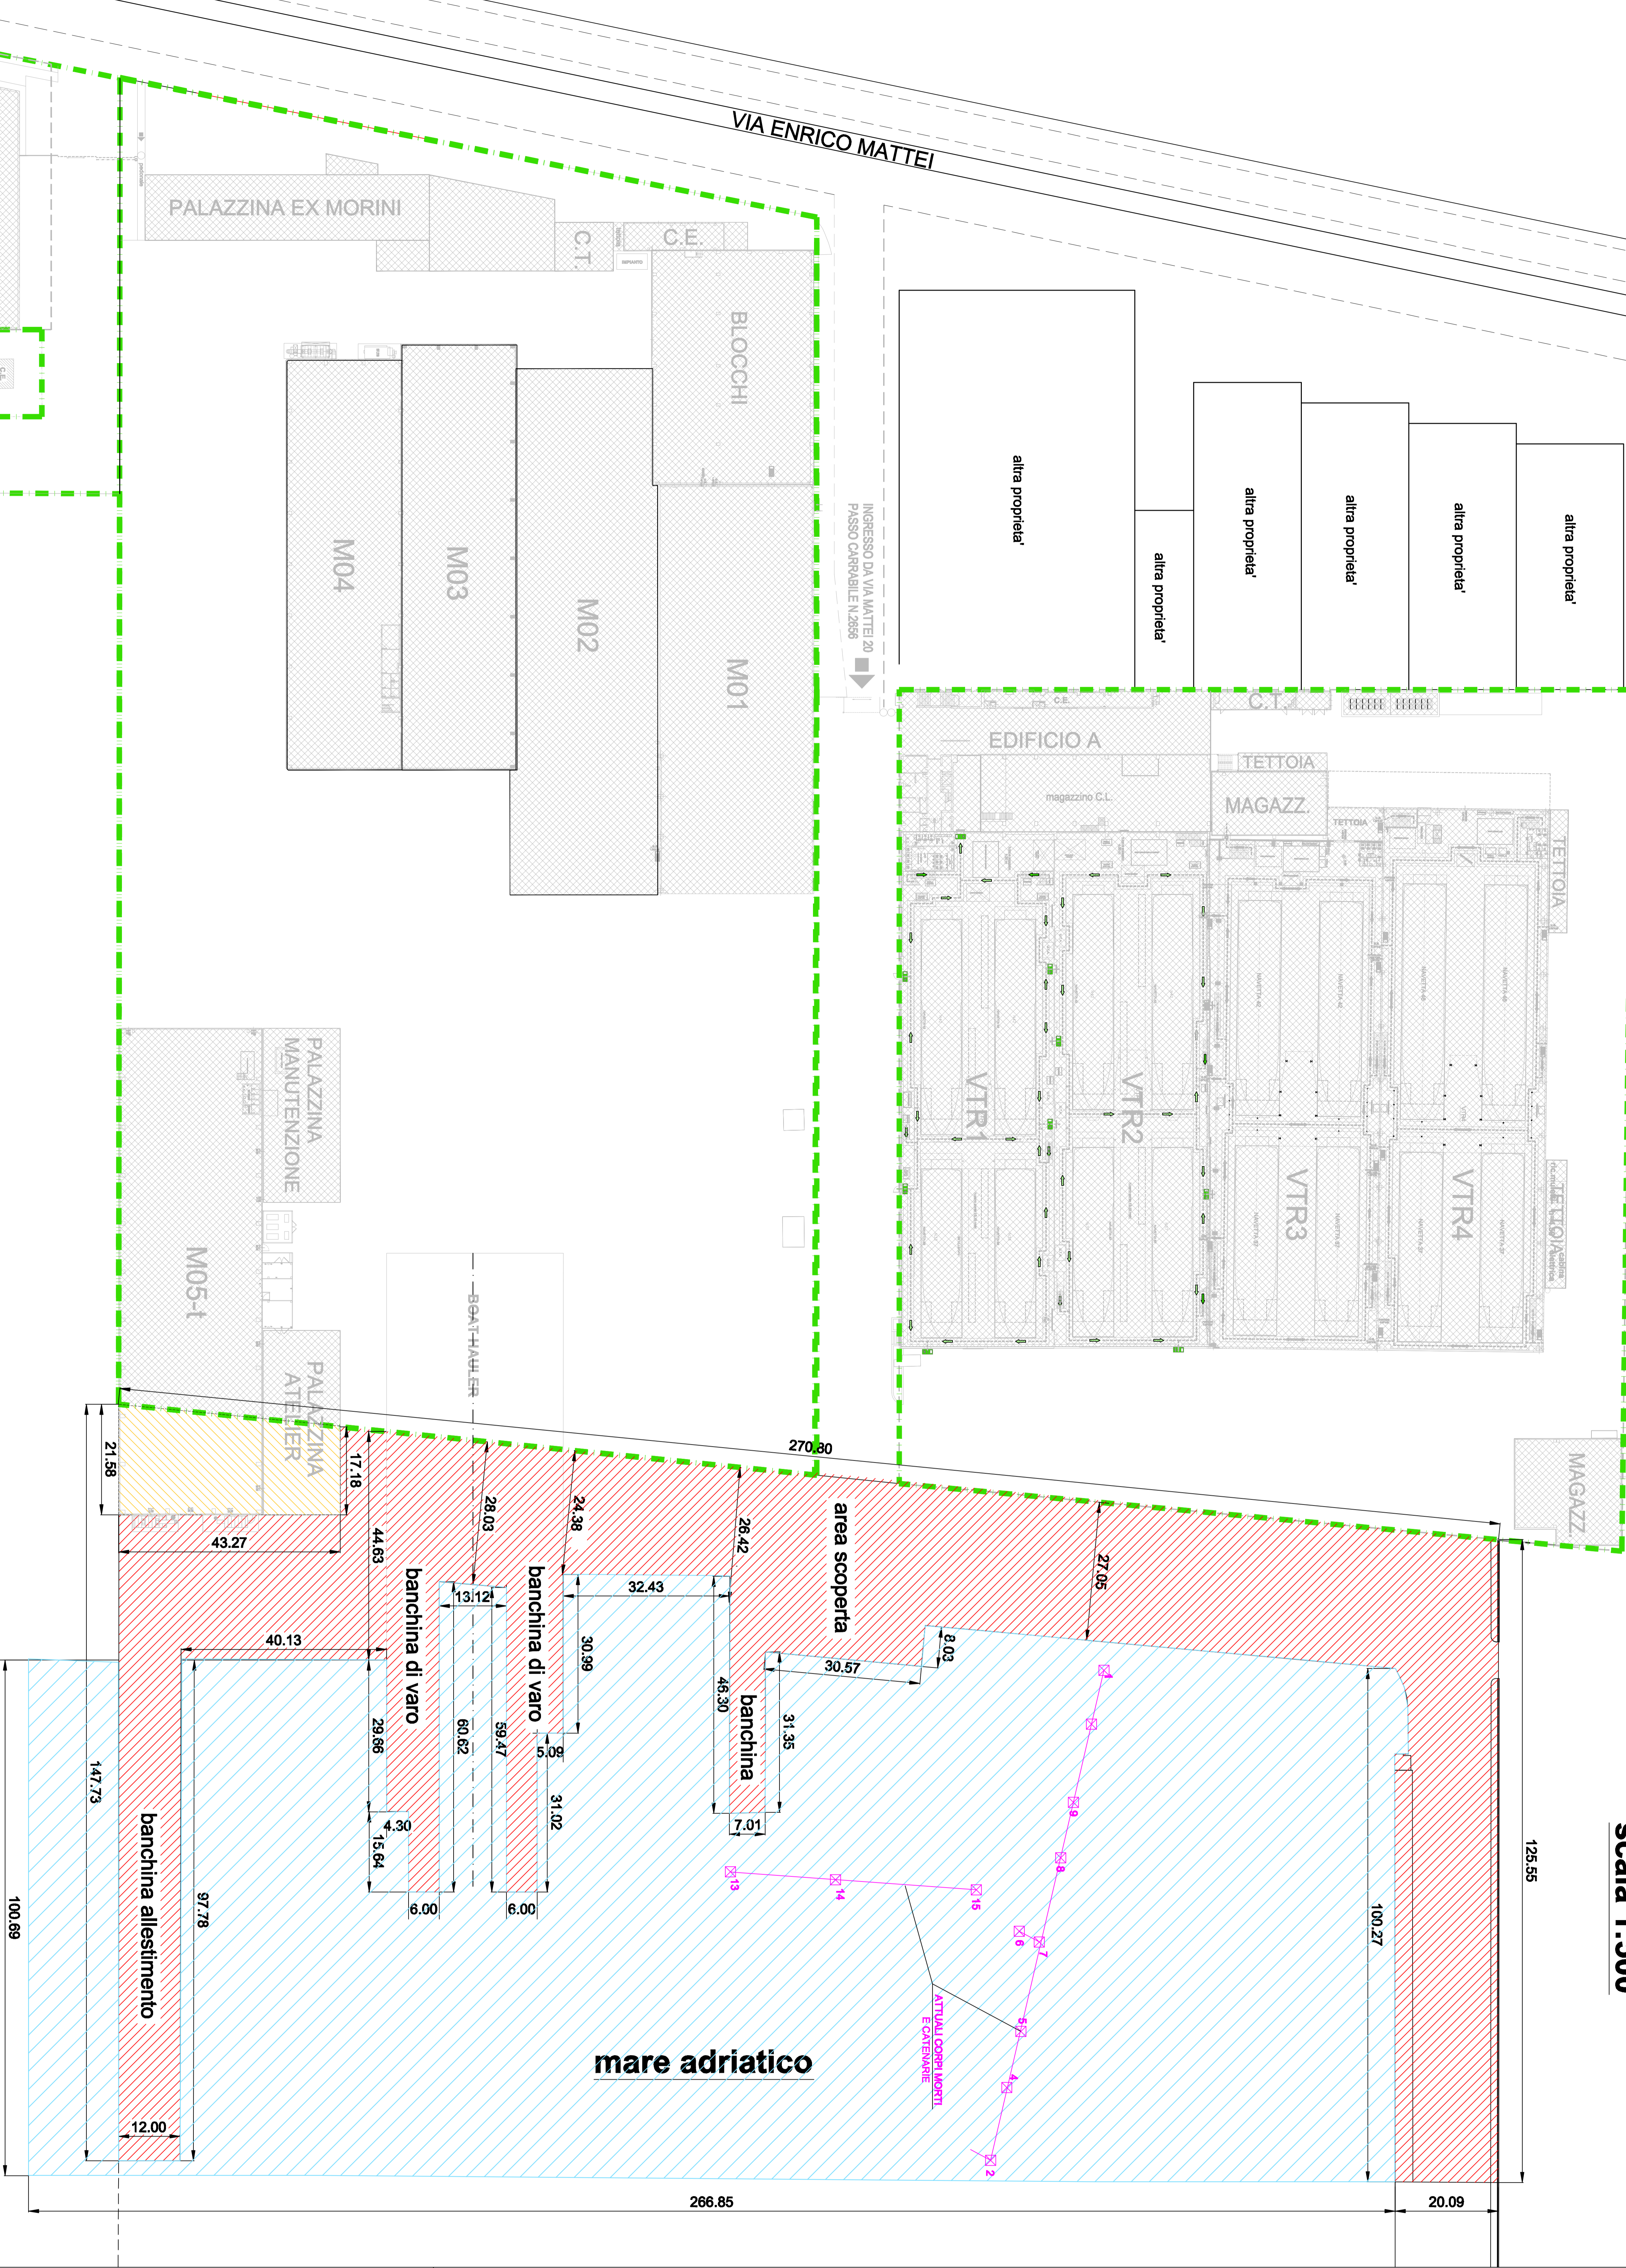

- PROPRITA' CRN
- SPECCHIO ACQUED  
MQ.25888
- SUPERFICIE AREA COPERTA MQ.....842
- SUPERFICIE AREA SCOPERTA MQ.12196
- TOTALE MQ.13038

**STUDIO DI INGEGNERIA TALEVI**  
Piazza Cavour 13 - 60121 Ancona Tel. 071/200020 - Fax 071/203348  
e-mail : info@studiotalevi.it

**FERRETTIGROUP**  
SUPER YACHT YARD

COMUNE DI ANCONA

PROGETTO ARCHITETTONICO

COMMITTENTE: FERRETTI SPA- CANTIERE DI ANCONA

PROGETTO: CONCESSIONE DEMANIALE  
STABILIMENTO VIA MATTEI  
ZONA ZIPA PORTO DI ANCONA

DATA: 14.02.2023

ELABORATO:  
PLANIMETRIA CONCESSIONE

N° PROG.:  
SCALA 1:500  
TAVOLA 1

Disegno di proprietà dei progettisti. Lo studio tutela i propri diritti a termini di legge