


# PLANIMETRIA GENERALE

scala 1:500

Numero	Peso	Latitudine	Longitudine
1	4.700,00 Kg	43° 36,632'	13° 29,398'
2	7.600,00 Kg	43° 36,690'	13° 29,309'
3	2.380,00 Kg	43° 36,671'	13° 29,311'
4	7.200,00 Kg	43° 36,664'	13° 29,315'
5	7.200,00 Kg	43° 36,659'	13° 29,320'
6	2.300,00 Kg	43° 36,653'	13° 29,322'
7	4.700,00 Kg	43° 36,652'	13° 29,329'
8	7.200,00 Kg	43° 36,644'	13° 29,338'
9	4.700,00 Kg	43° 36,642'	13° 29,344'
10	5.900,00 Kg	43° 36,636'	13° 29,352'
13	4.000,00 Kg	43° 36,671'	13° 29,374'
14	4.700,00 Kg	43° 36,664'	13° 29,360'
15	4.700,00 Kg	43° 36,666'	13° 29,333'

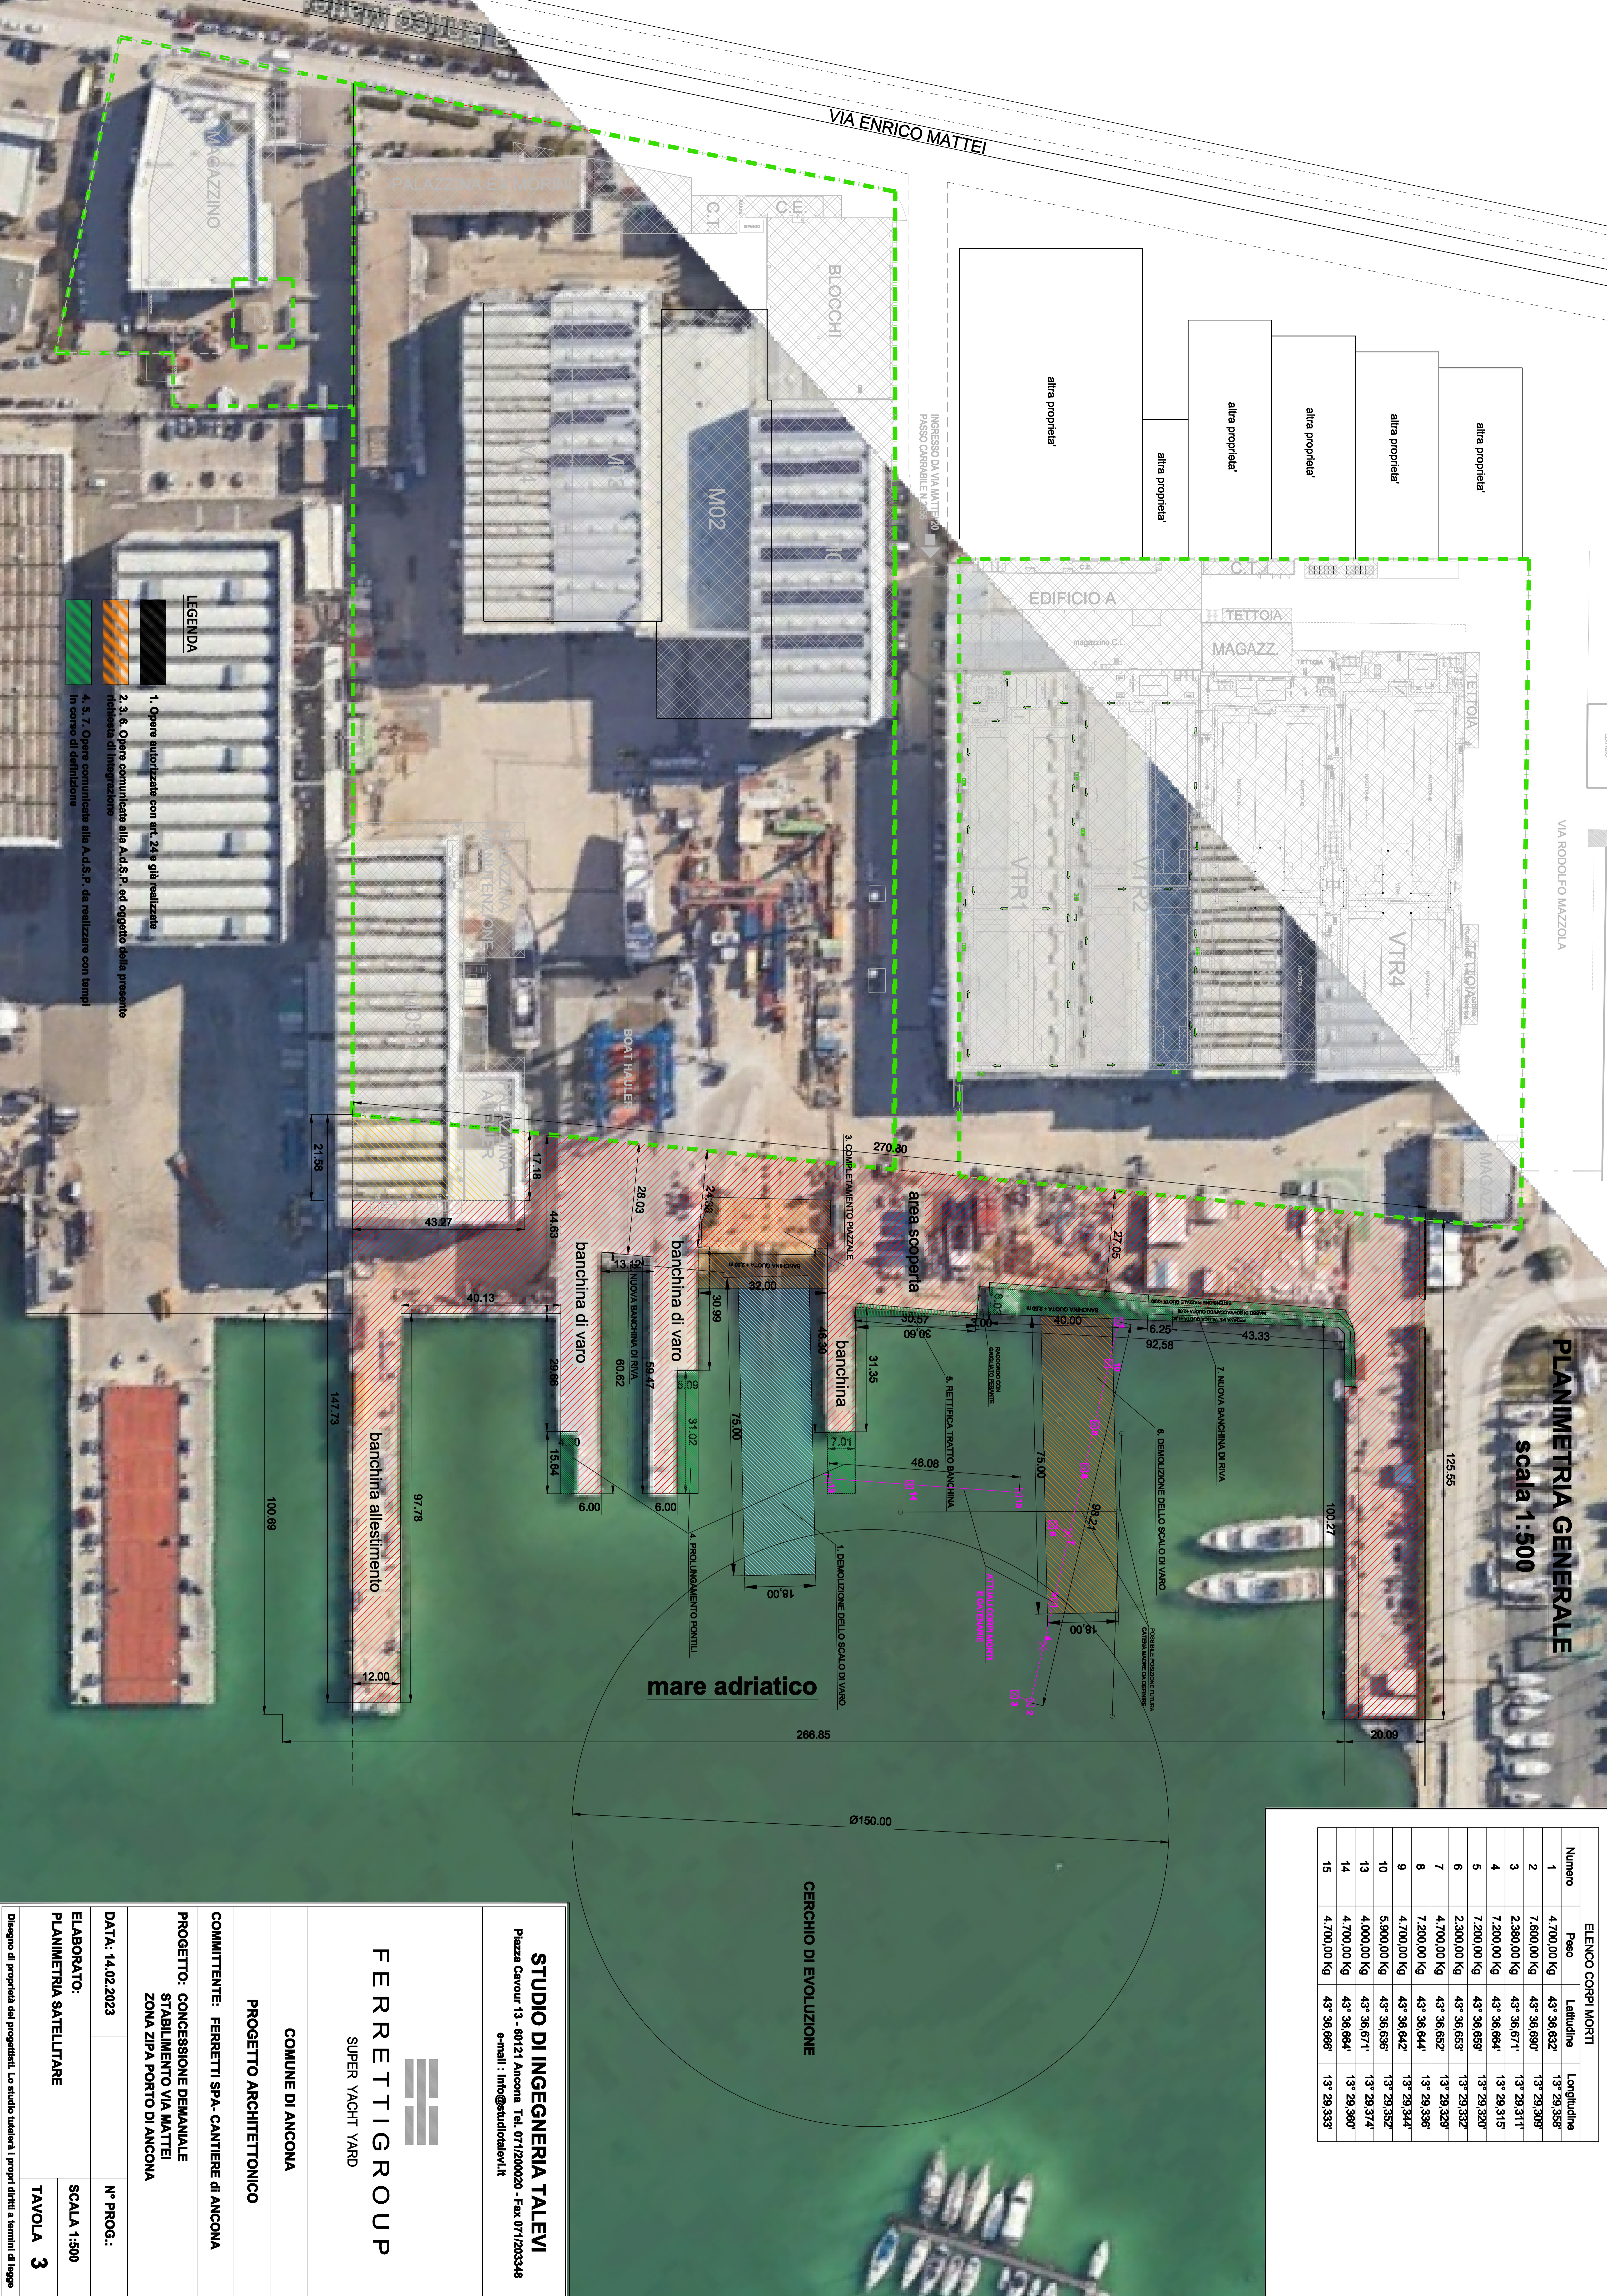

## LEGENDA

- 1. Opere autorizzate con art. 24 e già realizzate
- 2, 3, 6. Opere comunicate alla A.d.S.P. ed oggetto della presente richiesta di integrazione
- 4, 5, 7. Opere comunicate alla A.d.S.P. da realizzare con tempi in corso di definizione

## CERCHIO DI EVOLUZIONE

**STUDIO DI INGEGNERIA TALEVI**  
 Piazza Cayour 13 - 60121 Ancona Tel. 071/200020 - Fax 071/203348  
 e-mail : info@studiotalevi.it

**FERRETTIGROUP**  
 SUPER YACHT YARD

COMUNE DI ANCONA

PROGETTO ARCHITETTONICO

COMMITTENTE: FERRETTI SPA- CANTIERE DI ANCONA  
 PROGETTO: CONCESSIONE DEMANIALE  
 STABILIMENTO VIA MATTEI  
 ZONA ZIPA PORTO DI ANCONA

DATA: 14.02.2023

ELABORATO: N° PROG.:  
 PLANIMETRIA SATELLITARE TAVOLA 3