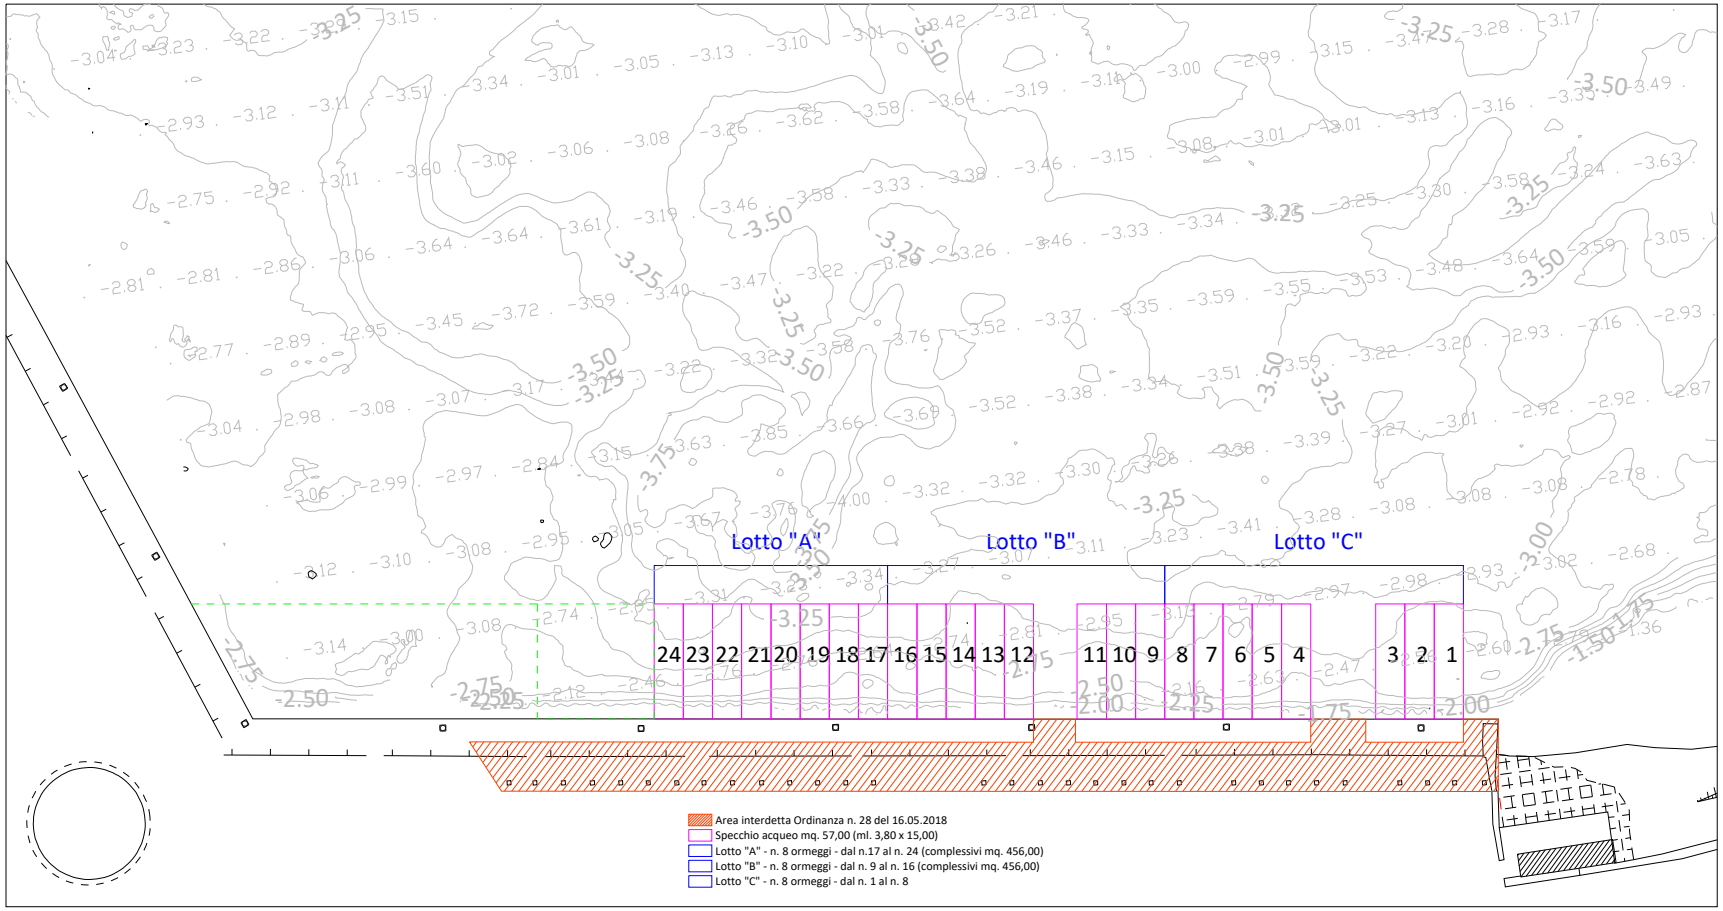
Lotto "A"
Lotto "B"
Lotto "C"
24 23 22 21 20 19 18 17 16 15 14 13 12
11 10 9 8 7 6 5 4
3 2 1
Area interdetta Ordinanza n. 28 del 16.05.2018
Specchio acqueo mq. 57,00 (ml. 3,80 x 15,00)
Lotto "A" - n. 8 ormeggi - dal n.17 al n. 24 (complessivi mq. 456,00)
Lotto "B" - n. 8 ormeggi - dal n. 9 al n. 16 (complessivi mq. 456,00)
Lotto "C" - n. 8 ormeggi - dal n. 1 al n. 8