

C.I.L.L.A.
per realizzazione di due pergolati ombreggianti su stabilimento balneare sito nell'arenile di Falconara M.Ma nel tratto antistante via S. Martino

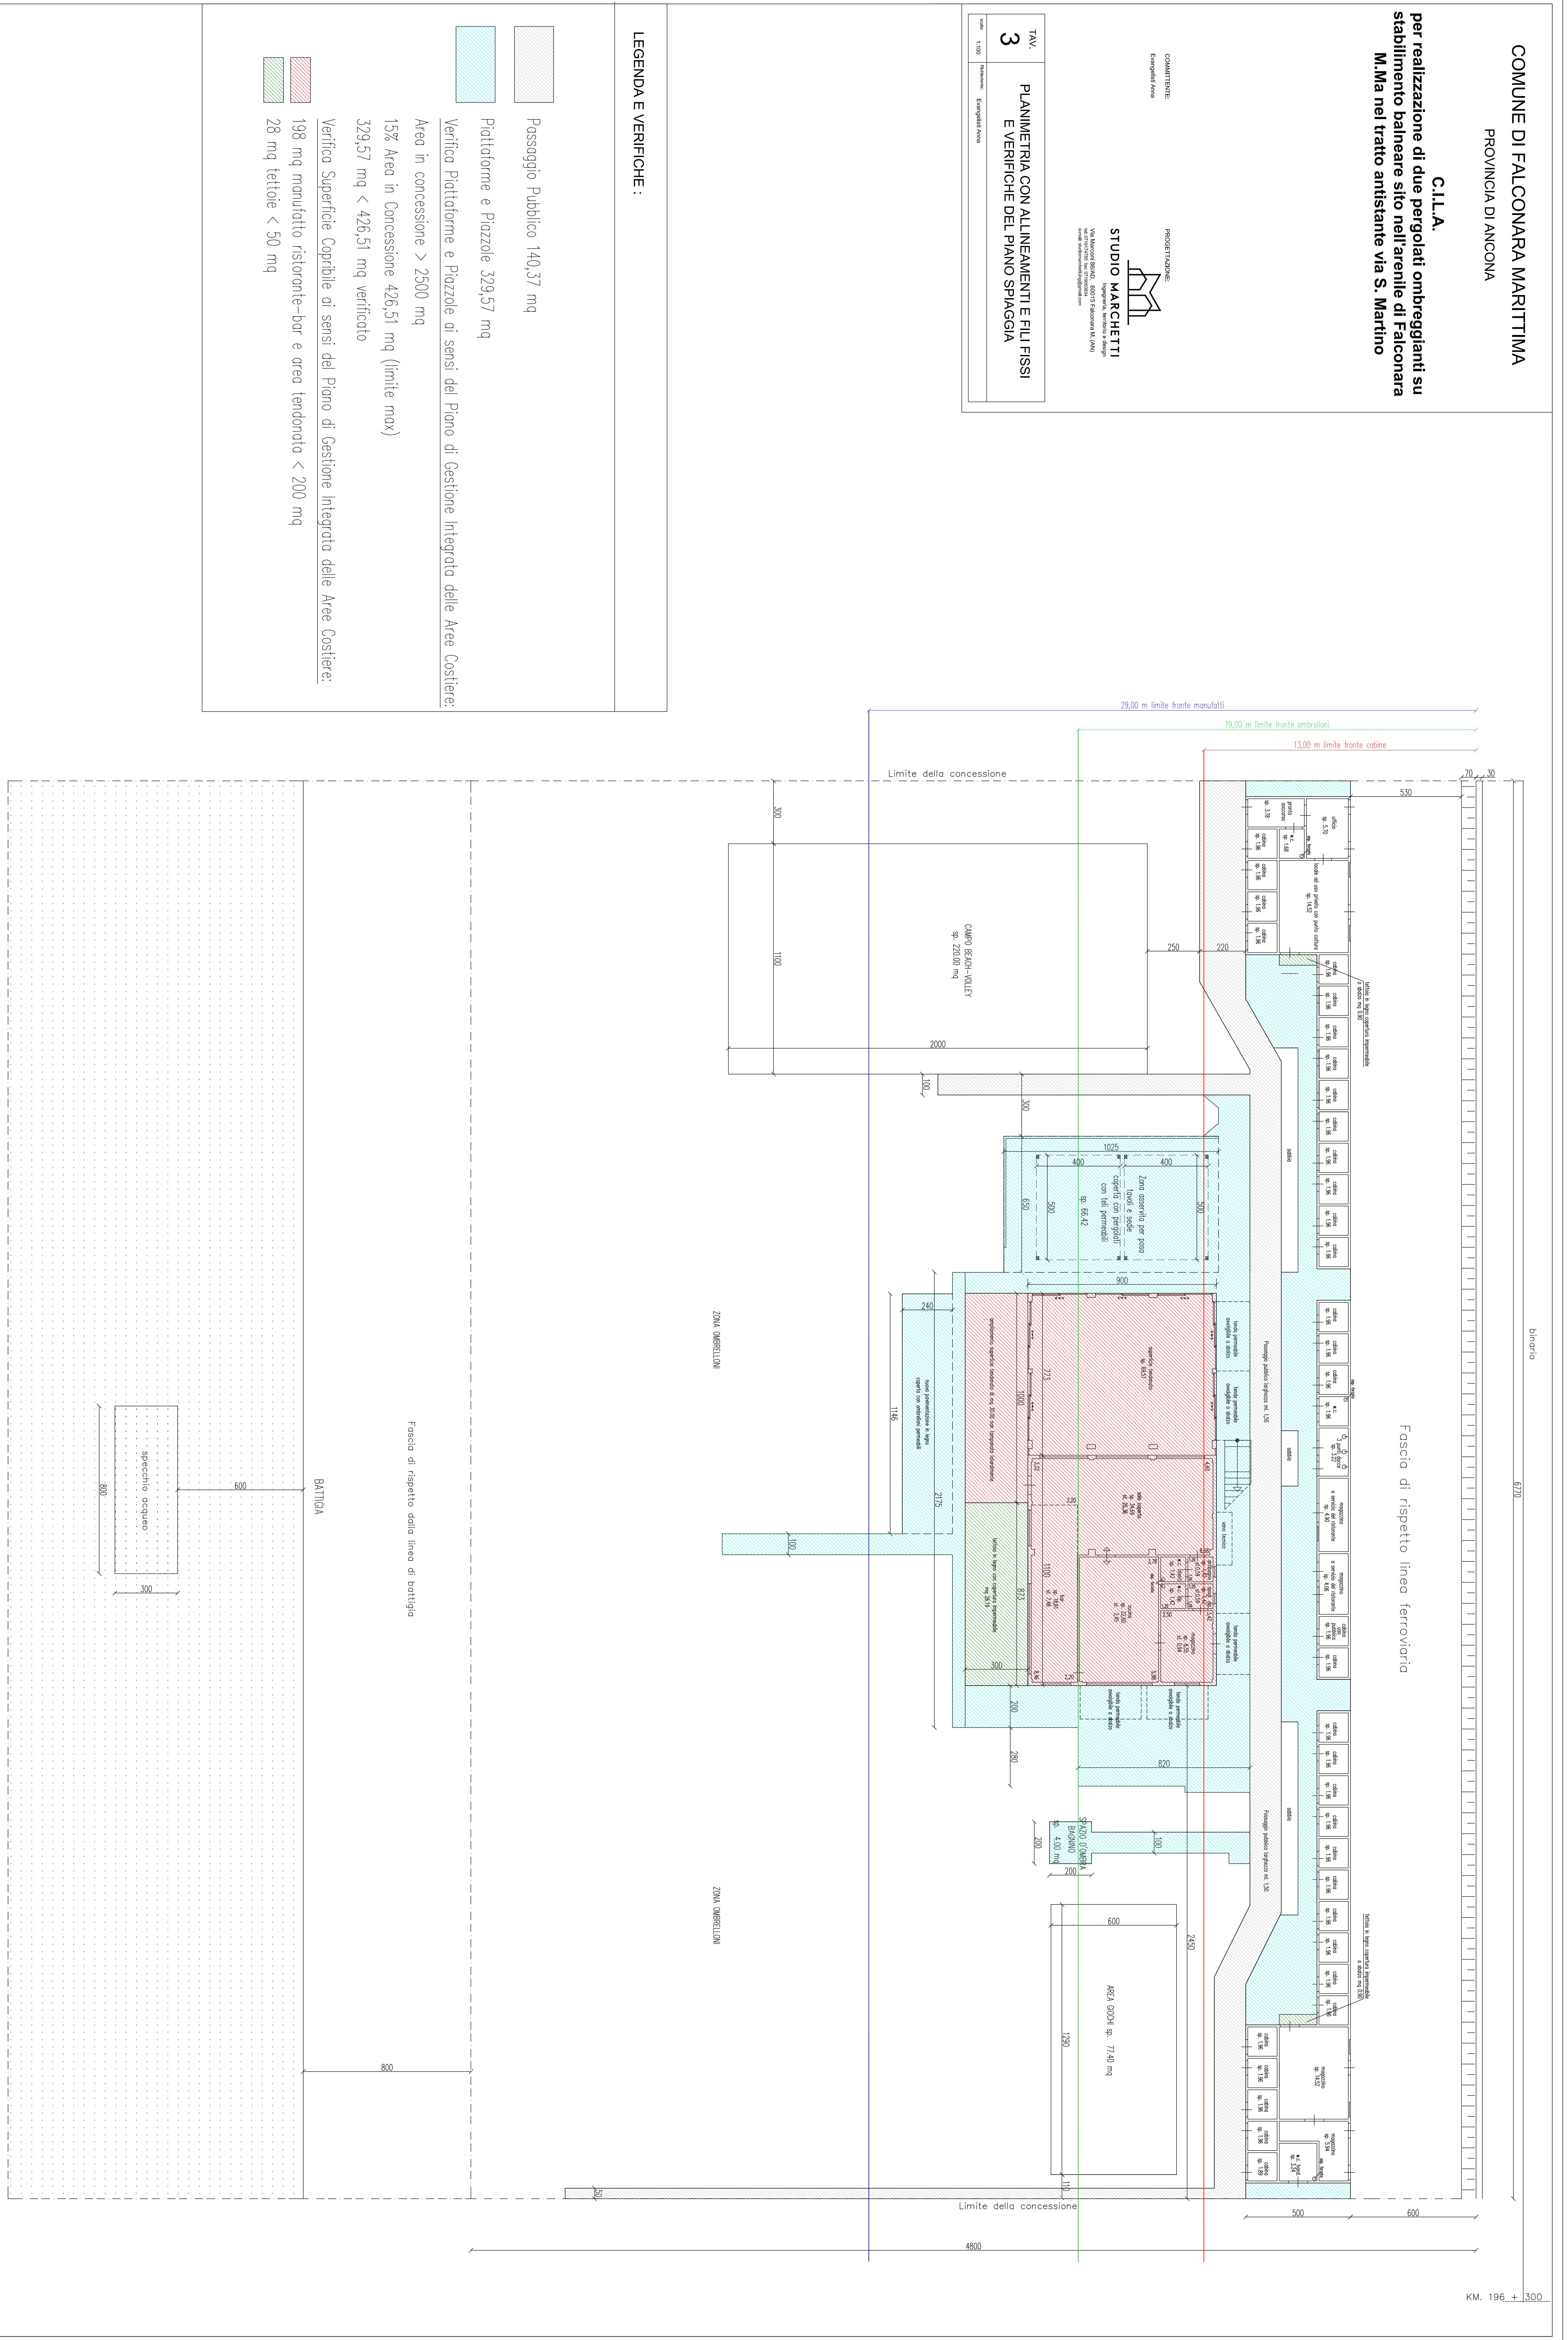
PROGETTAVIBRE
STUDIO MARCHETTI
Via Marconi 60/62, 60017 Falconara M. (AN)
Tel. 085 4200000
www.studiomarchetti.com

TAV. 3
PLANIMETRIA CON ALLINEAMENTI E FILI FISSI E VERIFICHE DEL PIANO SPIAGGIA

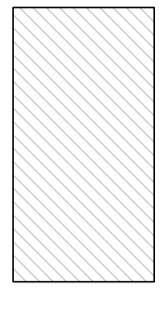
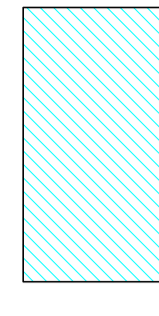
binario

6720

KM. 196 + 300



LEGENDA E VERIFICHE :

-  Passaggio Pubblico 140,37 mq
-  Piattforme e Piazzole 329,57 mq
- Verifica Piattforme e Piazzole ai sensi del Piano di Gestione Integrata delle Aree Costiere:**
 - Area in concessione > 2500 mq
 - 15% Area in Concessione 426,51 mq (limite max)
 - 329,57 mq < 426,51 mq verificato
- Verifica Superficie Copribile ai sensi del Piano di Gestione Integrata delle Aree Costiere:**
 - 198 mq manufatto ristorante-bar e area tendonata < 200 mq
 - 28 mq tettoie < 50 mq