

Comune di San Benedetto del Tronto

Domanda di rinnovo concessione demaniale marittima  
n.02-45/2018 del 13/06/2018.

LOTTO N.7

Località : Area Portuale – Via Fiscaletti – Parcheggio Mar del Plata

Il Progettista

firmato digitalmente  
Geom. Nicola Peruzzi

Il richiedente

Cantiere Navale Sambenedettese Srl

Tavola


unica

DATA: 15/12/2023

Elaborati


- Planimetria scala 1:200
- Particolare recinzione scala 1:100

Particolare recinzione scala 1:100

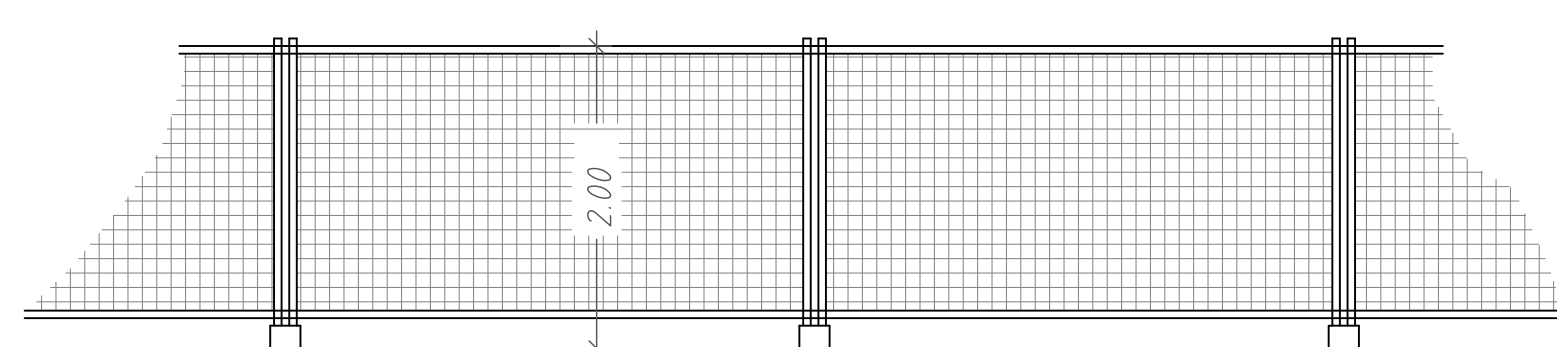

pannelli mobili in rete a maglie zincate ancorati a zavorre appoggiate al suolo  
tratto A-B-C-D-E-F-P

PLANIMETRIA scala 1:200

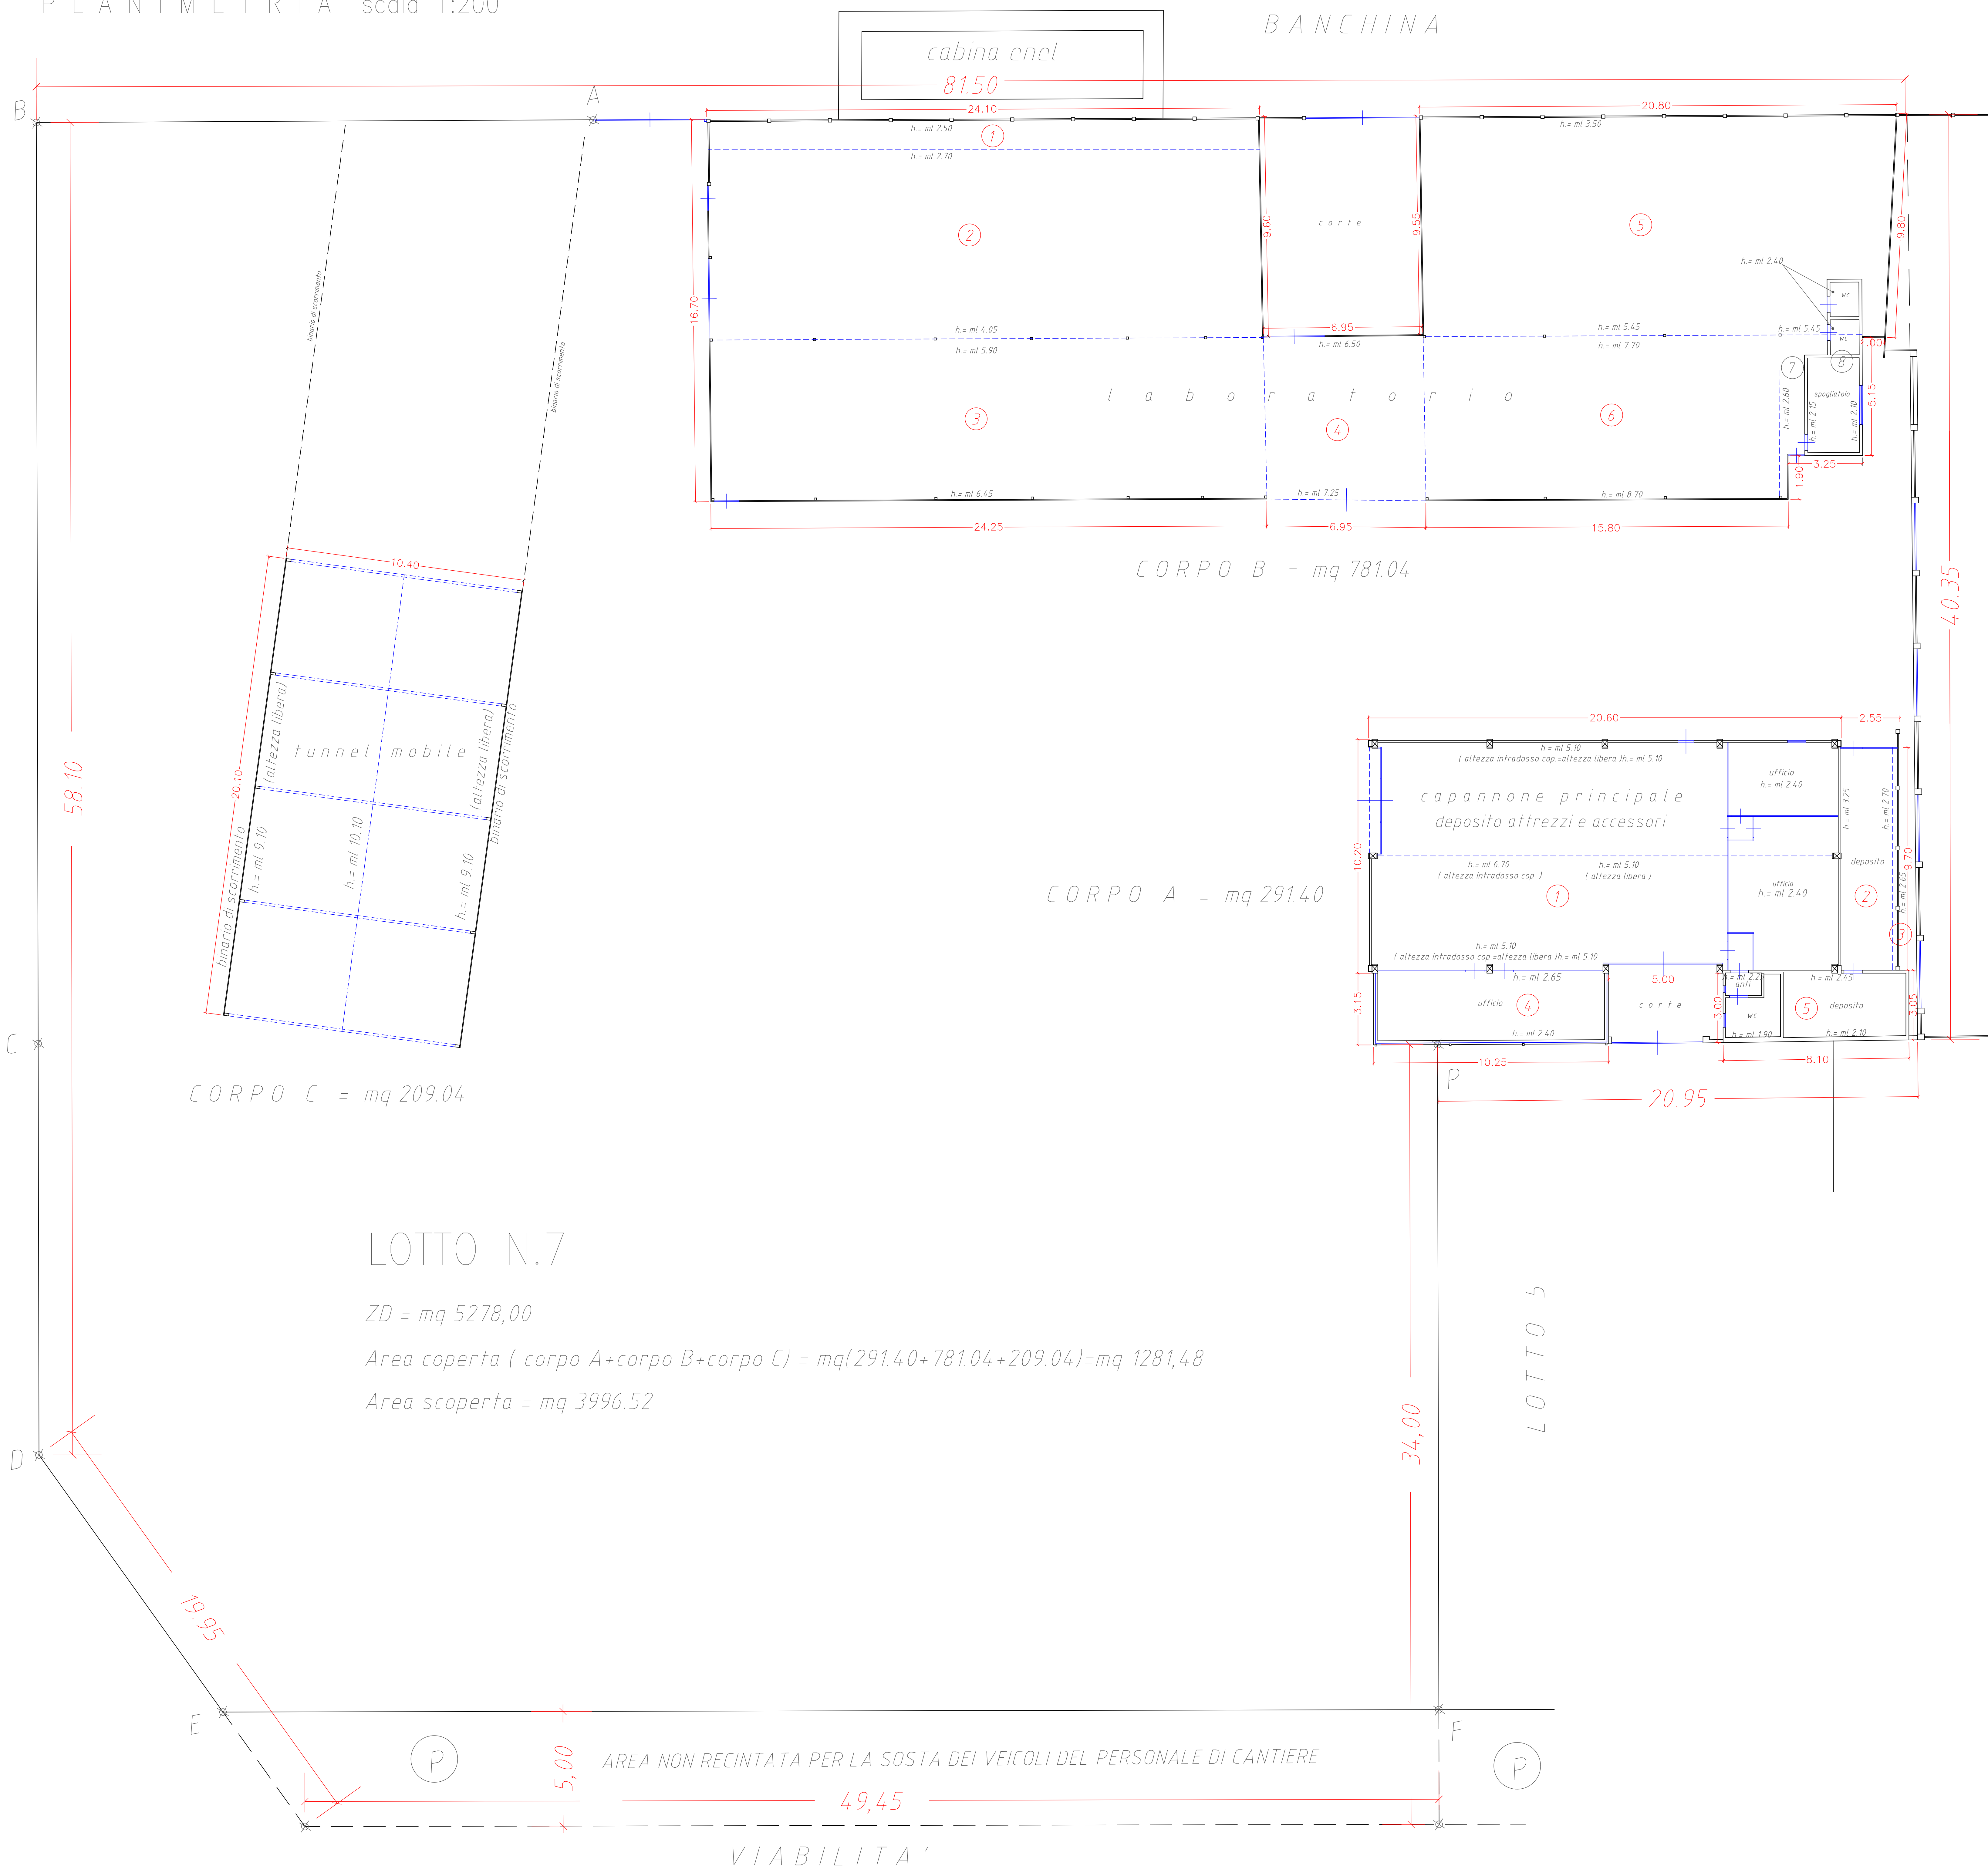

- COMPUTO SUPERFICI -

SUPERFICIE SUOLO DEMANIALE : mq 5.278,00

di cui SUPERFICIE COPERTA = ( corpo "A" + corpo "B" + corpo "C" )  
= mq ( 291,40 + 781,04 + 209,04 ) = mq 1.281,48

SUPERFICIE SCOPERTA = mq 3.996,52

- COMPUTO VOLUMETRIA ECCEDENTE L'ALTEZZA DI ml.2,70 -

Corpo "A"

- 01) mq 210,32 x h. 2,40 = mc 504,77
- 02) mq 21,77 x h. (0,00 + 0,55)/2 = mc 5,99
- 03) mq 3,04 con h. < 2,70
- 04) mq 31,82 con h. < 2,70
- 05) mq 24,45 con h. < 2,70

mq 291,40 mc 510,76

Corpo "B"

- 01) mq 33,39 con h. < 2,70
- 02) mq 199,02 x h. (0,00 + 1,35)/2 = mc 134,34
- 03) mq 170,67 x h. (3,75 + 3,20)/2 = mc 593,08
- 04) mq 49,88 x h. (3,80 + 4,55)/2 = mc 208,25
- 05) mq 193,79 x h. (0,80 + 2,75)/2 = mc 343,98
- 06) mq 110,79 x h. (5,00 + 6,00)/2 = mc 609,34
- 07) mq 7,43 con h. < 2,70
- 08) mq 16,07 con h. < 2,70

mq 781,04 mc 1.888,99

Corpo "C"

- 01) mq 209,04 x h. 6,40 = mc 1.337,86

Tot. mq 1.281,48 Tot. mc 3.737,61